


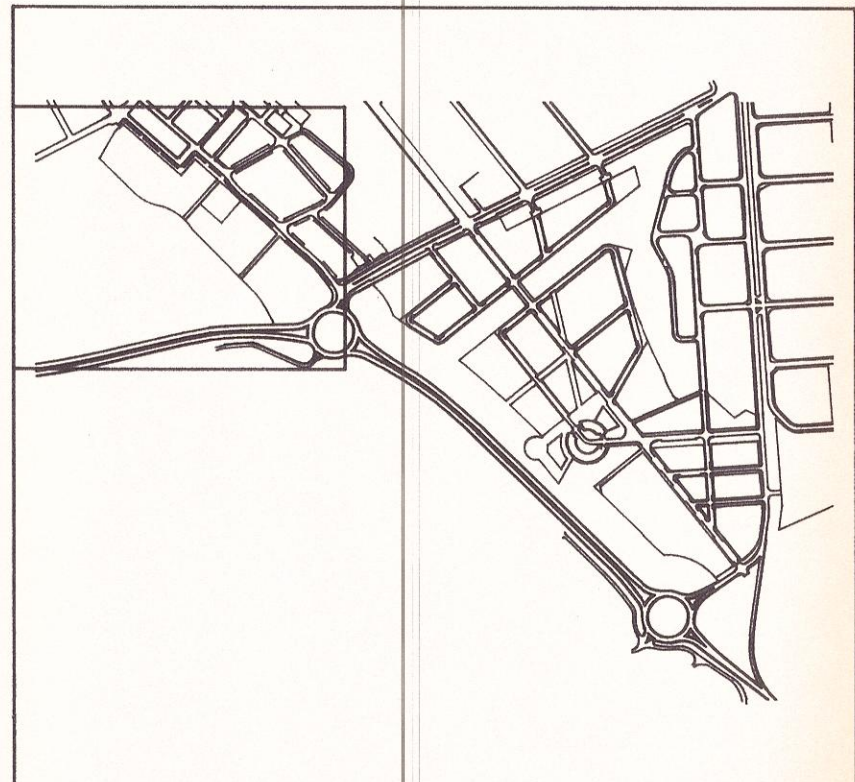

S-0033431-1

23 INT	IDENTIFICACION MANZANA	TIPO DE SUELO	USOS GLOBALES	CLAVES DE ORDENANZA	MODALIDAD DE ACTUACION
ALINEACIONES		M MANZANAS EDIFICABLES DE USOS LUCRATIVOS DE DOMINIO PRIVADO	VIV VIVIENDA	01 VIVIENDA EXENTA	I MODALIDAD DE ACTUACION DIRECTA
ALINEACION OBLIGATORIA DE PLANTA BAJA			TER TERCARIO Y EQUIPO PRIVADO	02 VIVIENDA ADOSADA	II MODALIDAD DE ACTUACION REMITIDA
CODIGOS		P MANZANAS EDIFICABLES DE USOS LUCRATIVOS DE CESION AL AYUNTAMIENTO	COM COMERCIAL	03 CONDOMINIO	ETAPAS
M.VIV.01.I			LIB LIBRE PERMANENTE, PARQUES	04 VIVIENDA COLECTIVA INTENSIVA	
MODALIDAD DE ACTUACION		S SISTEMAS INTERIORES DEL SECTOR DE CESION AL AYUNTAMIENTO	SER COMUNICACION Y SERVICIOS URBANOS	05 COMERCIAL Y OFICINAS	URBANIZACION: PRIMERA ETAPA (4 AÑOS A PARTIR DE LA APROBACION DEFINITIVA DEL P.U.) EDIFICACION: SEGUNDA ETAPA (8 AÑOS A PARTIR DE LA APROBACION DEFINITIVA DEL P.U.) EN PRIMERA ETAPA PODRAN COINCIDIR URBANIZACION Y EDIFICACION
CLAVE DE ORDENANZA			ESP INSTITUCIONES Y EQUIPO PUBLICO	06 EQUIPAMIENTO DOCENTE Y SOCIAL	
USO GLOBAL		G SISTEMAS GENERALES ADSCRITOS AL SECTOR	MIX MIXTO	07 EQUIPAMIENTO DEPORTIVO	
TIPO DE SUELO			DEP DEPORTIVO	08 ESPACIOS LIBRES	
			SOC SOCIAL		



Excmo. Ayuntamiento de Alcalá de Henares
 APROBADO DEFINITIVO EN SESION PLENARIA DE 23 de FEBRERO de 1993
 El Secretario General,

EXCMO. AYUNTAMIENTO DE ALCALA DE HENARES

PLAN PARCIAL SECTOR 103 "LA RINCONADA"

NUM EXPEDIENTE 154/92 CARTOGRAFIA C.A.M. FECHA MARZO 1993 SERIE ORDENACION TRAZADO CODMIL/BASE/RINCO2

ESCALA 1/1000

COMPANIA PLANIFICADORA

ALVARO HERNANDEZ ARQUITECTO
 LUIS HERNANDEZ ARQUITECTO
 VICTORIA HAENDLER ARQUITECTA
 RICARDO GARCIA ZALDIVAR URBANISTA

PLANO DE CODIGOS

NUM PLANO 10.1