


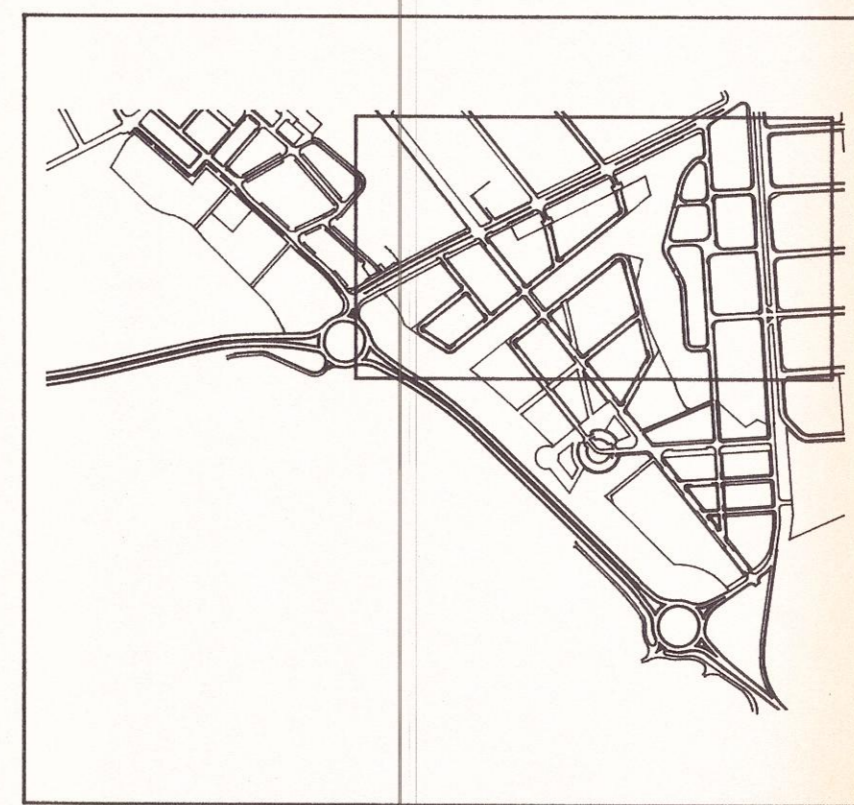

Excmo. Ayuntamiento de Alcalá de Henares
 APROBADO DEFINITIVAMENTE EN
 SESION PLENARIA DEL P.E.C.H.
 de 23 de Febrero de 1993
 El Secretario General,

S-0033432-1

23 INT	IDENTIFICACION MANZANA	TIPO DE SUELO	USOS GLOBALES	CLAVES DE ORDENANZA	MODALIDAD DE ACTUACION
ALINEACIONES					
ALINEACION OBLIGATORIA DE PLANTA BAJA		M MANZANAS EDIFICABLES DE USOS LUCRATIVOS DE DOMINIO PRIVADO	VIV VIVIENDA	01 VIVIENDA EXENTA	I MODALIDAD DE ACTUACION DIRECTA
		P MANZANAS EDIFICABLES DE USOS LUCRATIVOS DE CESION AL AYUNTAMIENTO	TER TERCARIO Y EQUIPO PRIVADO	02 VIVIENDA ADOSADA	II MODALIDAD DE ACTUACION REMITIDA
		S SISTEMAS INTERIORES DEL SECTOR DE CESION AL AYUNTAMIENTO	COM COMERCIAL	03 CONDOMINIO	
		G SISTEMAS GENERALES ADSCRITOS AL SECTOR	LIB LIBRE PERMANENTE, PARQUES	04 VIVIENDA COLECTIVA INTENSIVA	
			SER COMUNICACION Y SERVICIOS URBANOS	05 COMERCIAL Y OFICINAS	
			ESP INSTITUCIONES Y EQUIPO PUBLICO	06 EQUIPAMIENTO DOCENTE Y SOCIAL	
			MIX MIXTO	07 EQUIPAMIENTO DEPORTIVO	
			DEP DEPORTIVO	08 ESPACIOS LIBRES	
			SOC SOCIAL		
CODIGOS					
M.VIV.01.I					ETAPAS
					URBANIZACION: PRIMERA ETAPA (4 AÑOS A PARTIR DE LA APROBACION DEFINITIVA DEL P.U.)
					EDIFICACION: SEGUNDA ETAPA (8 AÑOS A PARTIR DE LA APROBACION DEFINITIVA DEL P.U.)
					EN PRIMERA ETAPA PODRAN COINCIDIR URBANIZACION Y EDIFICACION



EXCMO. AYUNTAMIENTO DE ALCALA DE HENARES

PLAN PARCIAL SECTOR 103 "LA RINCONADA"

ESCALA 1/1000

NUM EXPEDIENTE 154/92 CARTOGRAFIA C.A.M. FECHA MARZO 1993 SERIE ORDENACION TRAZADO CODIMIL/BASE/RINCO2

COMPANIA PLANIFICADORA

ALVARO HERNANDEZ ARQUITECTO
 LUIS HERNANDEZ ARQUITECTO
 VICTORIA HAENDLER ARQUITECTA
 RICARDO GARCIA ZALDIVAR URBANISTA

PLANO DE CODIGOS

NUM PLANO 10.2

PLANO MODIFICADO SEGUN ACUERDO PLENARIO DE APROBACION PROVISIONAL CON FECHA 23 DE FEBRERO DE 1993