




10. ■ ANEXO 2

FICHAS DE PARCELAS

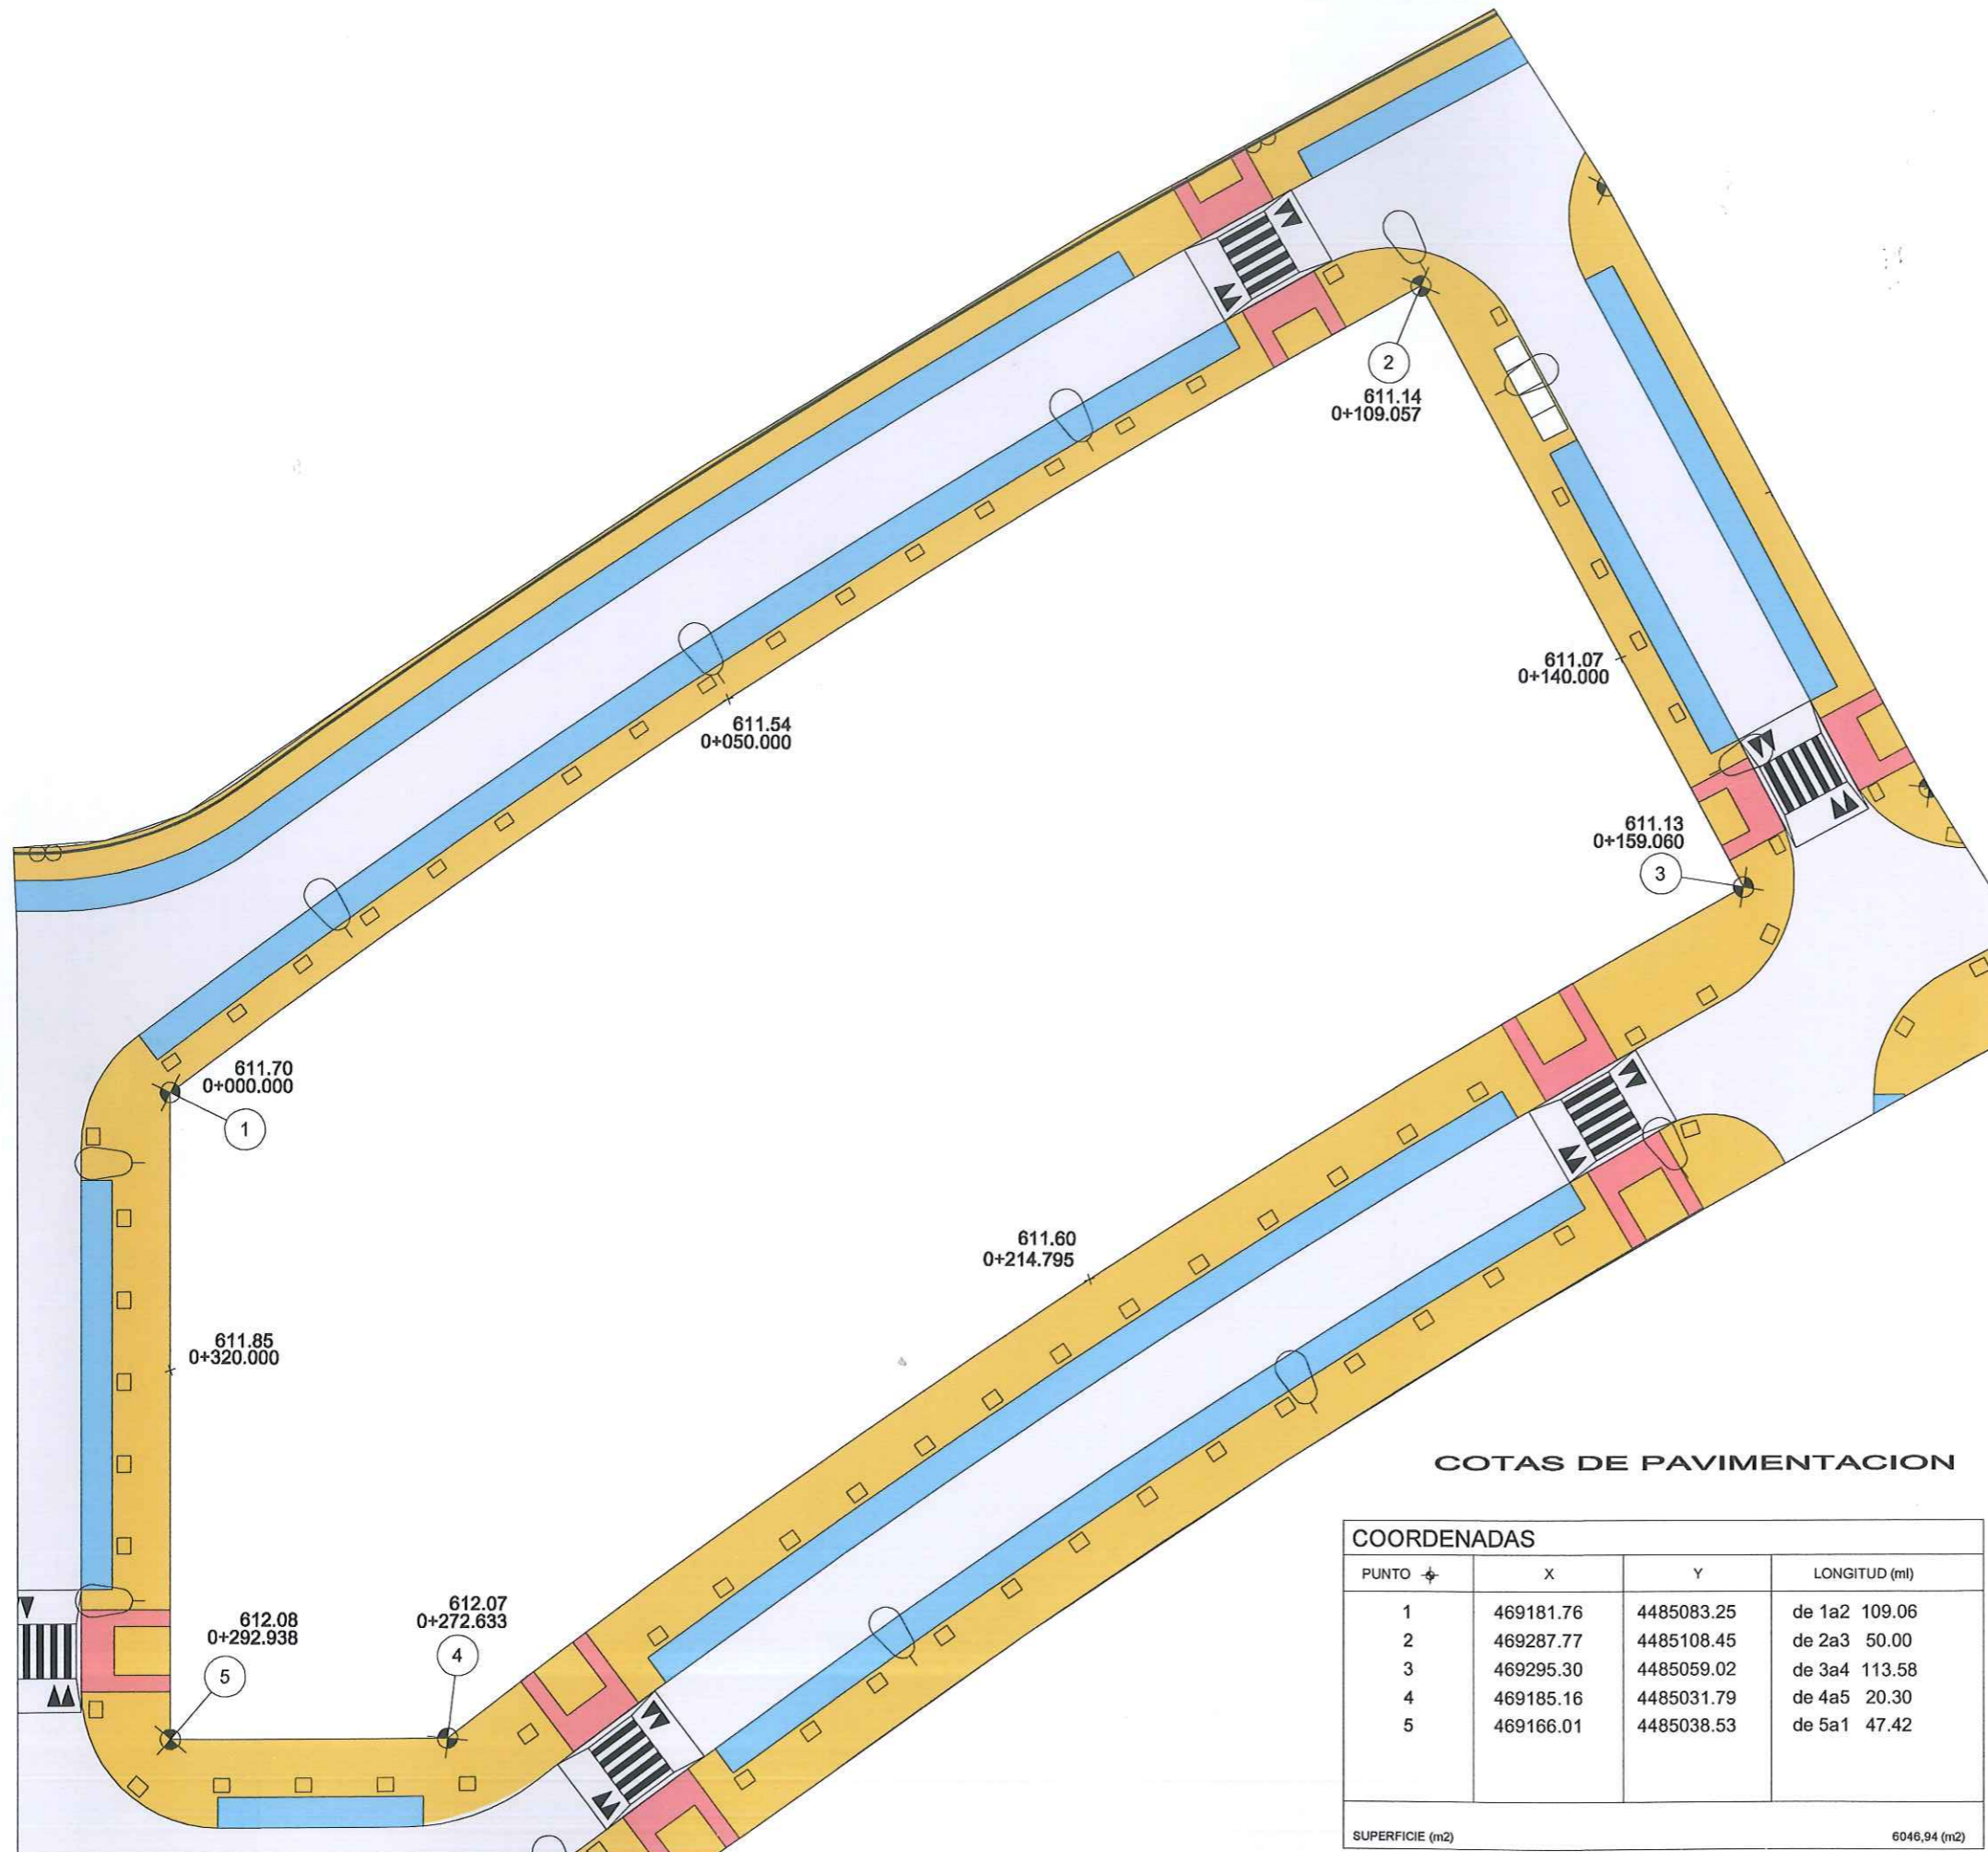

**LEYENDA**

- BALDOSA DE HORMIGÓN 60x 40cm  
ACABADO TIPO DUROGRANITO ABUJARDADO
- BALDOSA DE HORMIGÓN 40x 40cm  
ACABADO TEXTURADO
- BALDOSA DE GRANITO 60x 60cm
- BALDOSA DE GRANITO 40x 40cm
- ADOQUIN ENVEJECIDO COLOR 1
- ADOQUIN ENVEJECIDO COLOR 2
- ADOQUIN DE HORMIGÓN. COLOR 1
- BALDOSA RECTANGULAR DE GRANITO  
DISPOSICIÓN IRREGULAR
- BALDOSA DE BOTONES
- APARCAMIENTO. HORMIGÓN CEPILLADO
- APARCAMIENTO COEXISTENCIA.  
ADOQUIN DE HORMIGÓN. COLOR 2
- ADOQUIN SUELTO
- PAVIMENTO MADERA
- CARRIL BICL. MICROAGLOMERADO COLOREADO
- JABRE
- TERRIZO
- ZAHORRA
- ARBUSTOS Y TAPIZANTES
- CALZADA VIARIO ESTRUCTURANTE. AGLOMERADO
- CALZADA VIARIO DE REPARTO. AGLOMERADO
- CALZADA VIARIO COEXISTENCIA. AGLOMERADO

- ALCORQUE
- FAROLAS




**COTAS DE PAVIMENTACION**

COORDENADAS			
PUNTO	X	Y	LONGITUD (ml)
1	469181.76	4485083.25	de 1a2 109.06
2	469287.77	4485108.45	de 2a3 50.00
3	469295.30	4485059.02	de 3a4 113.58
4	469185.16	4485031.79	de 4a5 20.30
5	469166.01	4485038.53	de 5a1 47.42

SUPERFICIE (m2) 6046,94 (m2)

**LOCALIZACION**

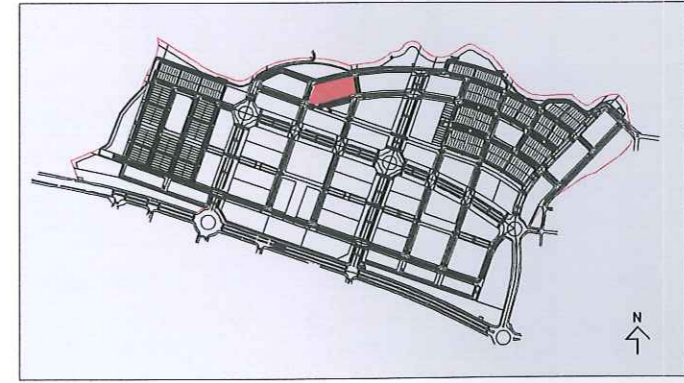

NOTA: LOS DATOS QUE CONTIENE ESTA FICHA SON LOS PREVISTOS EN EL PROYECTO DE URBANIZACION, PUDIENDO SUFRIR AJUSTES DURANTE LA EJECUCION DE LAS OBRAS



**ARIPIEGIO** CONSEJERIA DE PRESIDENCIA  
**Comunidad de Madrid**

PROYECTO DE URBANIZACION DEL SECTOR 115- A  
"ESPARTALES NORTE" ALCALÁ DE HENARES, MADRID

FICHAS DE PARCELAS




Parcela RSM1 HOJA 1 DE 3

ESCALA ORIGINAL: 1/500  
DIN A3

0 5 10m



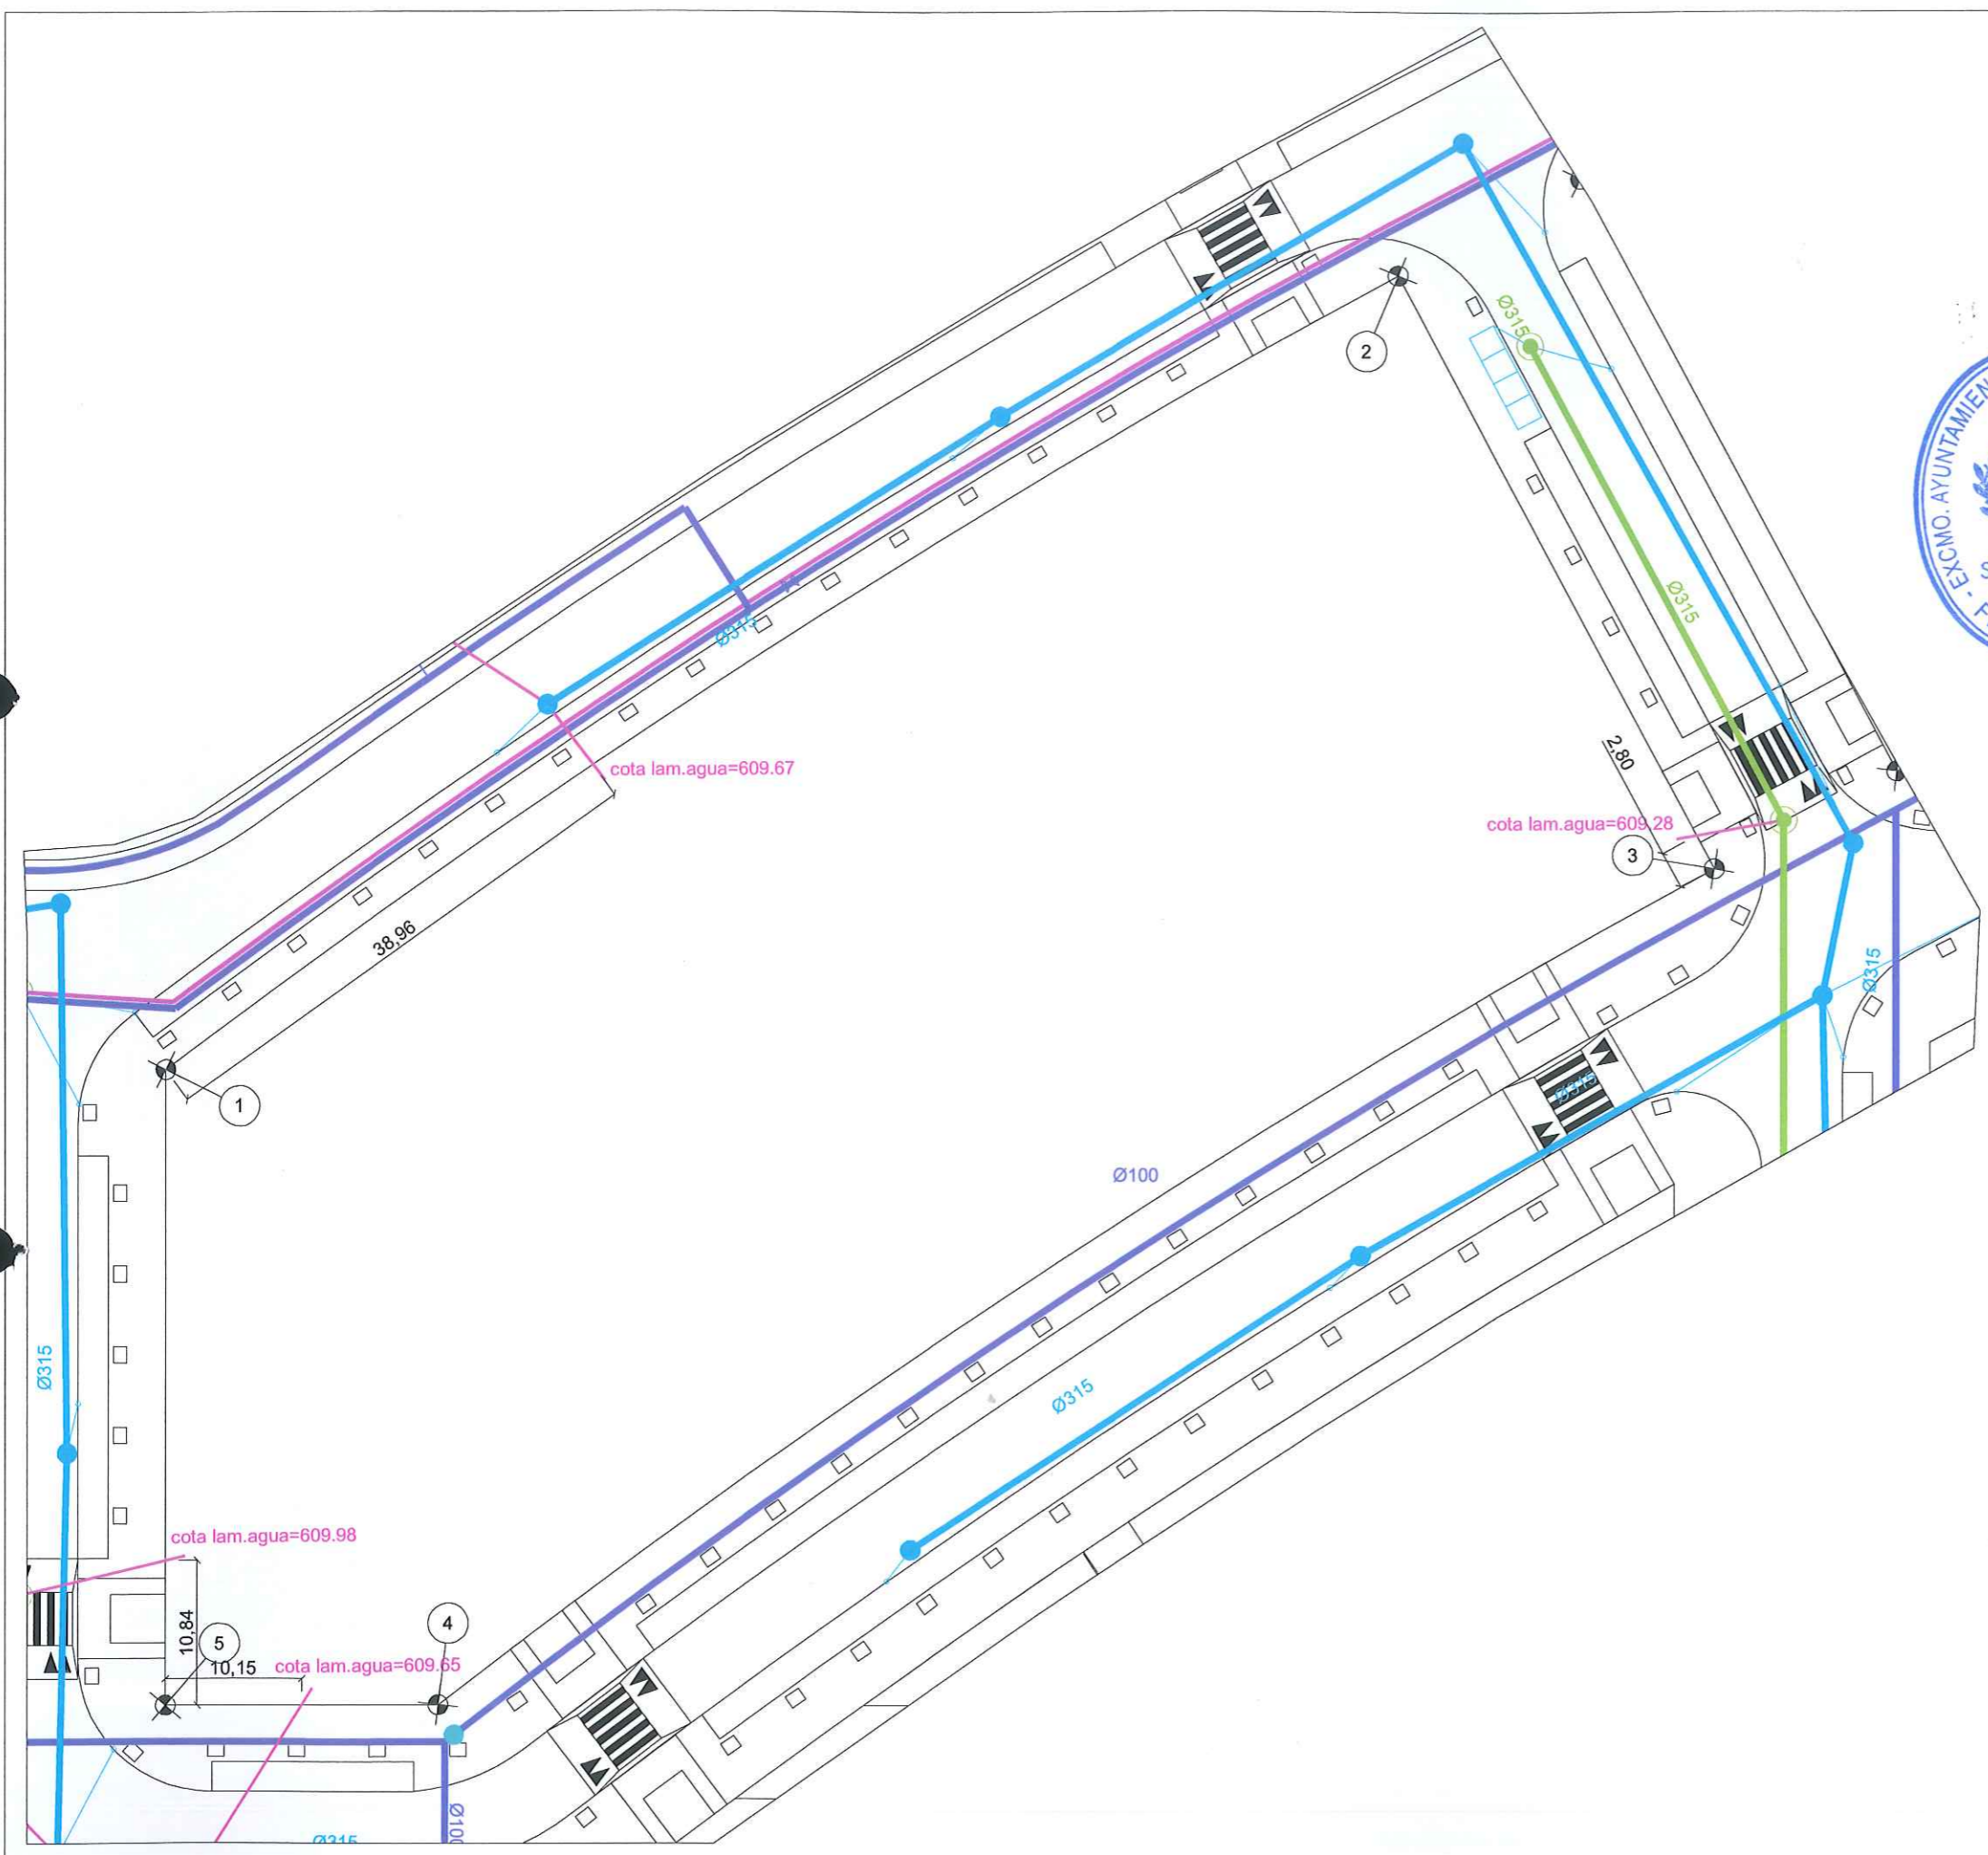

**LEYENDA DE TELECOMUNICACIONES**

- RED DE ONO
- RED DE TELEFONICA
- 40 ARQUETA A-40 ONO
- A120 ARQUETA A-120 ONO
- A80 ARQUETA A-80 ONO
- TD ARQUETA TIPO D TELEFONICA
- H ARQUETA TIPO H TELEFONICA
- M ARQUETA TIPO M TELEFONICA
- PEDESTAL PARA ARMARIO DE NODO FINAL
- ICT
- NODO SECUNDARIO
- RECINTO SUBTERRANEO

**LEYENDA DE SANEAMIENTO**

**FECALES**

- RED PRINCIPAL FECALES Ø INDICADO
- POZO DE REGISTRO DE RED PRINCIPAL

**PLUVIALES**

- RED PRINCIPAL PLUVIALES Ø INDICADO
- POZO DE REGISTRO DE RED PRINCIPAL
- ABSORBEDERO
- ACOMETIDA EN PARCELA
- ACOMETIDA PARCELAS UNIFAMILIARES

**LEYENDA DE DISTRIBUCION DE GAS**

- TUBERIA DE POLIETILENO Ø INDICADO
- VALVULA
- VENTEO
- ACOMETIDA PARCELA UNIFAMILIAR

**LEYENDA DE DISTRIBUCION DE AGUA**

- TUBERIA DISTRIBUCION Ø INDICADO
- VALVULA
- HIDRANTE
- VENTOSA
- DESAGÜE

**LEYENDA DE ENERGIA ELECTRICA**

- CANALIZACION ELECTRICA
- Cxx.x ACOMETIDA
- CTxx CENTRO DE TRANSFORMACION
- ALIMENTACION C.REFLX.

**LEYENDA DE RED DE RIEGO**

- TUBERIA FUNDICION Ø INDICADO
- ELECTROVALVULA
- VALVULA
- VENTOSA
- DESAGÜE


**CUADRO DE CARACTERISTICAS EN ACOMETIDAS DE MULTIFAMILIARES**

POTENCIA PARCELA	1.113,45( KW)
CT28 -1	60%
CT10 -3	40%

**CUADRO DE CARACTERISTICAS EN ACOMETIDAS DE MULTIFAMILIARES**

SERVICIO	Ø-MATERIAL
FECALES	Ø 315 - PVC
PLUVIALES	Ø 315 - PVC
AGUA	( NO EXISTE)
GAS	( NO EXISTE)

**LOCALIZACION**

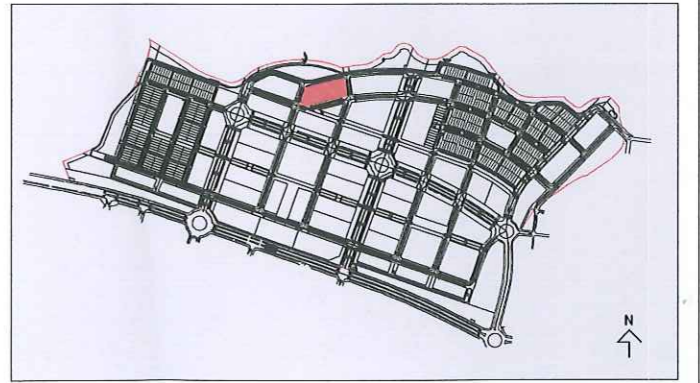

NOTA: LOS DATOS QUE CONTIENE ESTA FICHA SON LOS PREVISTOS EN EL PROYECTO DE URBANIZACION, PUDIENDO SUFRIR AJUSTES DURANTE LA EJECUCION DE LAS OBRAS




ARPEGIO CONSEJERIA DE PRESIDENCIA Comunidad de Madrid  
 PROYECTO DE URBANIZACION DEL SECTOR 115- A "ESPARTALES NORTE" ALCALA DE HENARES. MADRID  
 FICHAS DE PARCELAS

**Intecsa-Inarsa**  
 FEBRERO 2008

Parcela RSM1 HOJA 2 DE 3  
 ESCALA ORIGINAL: 1/500  
 DIN A3  
 0 5 10m



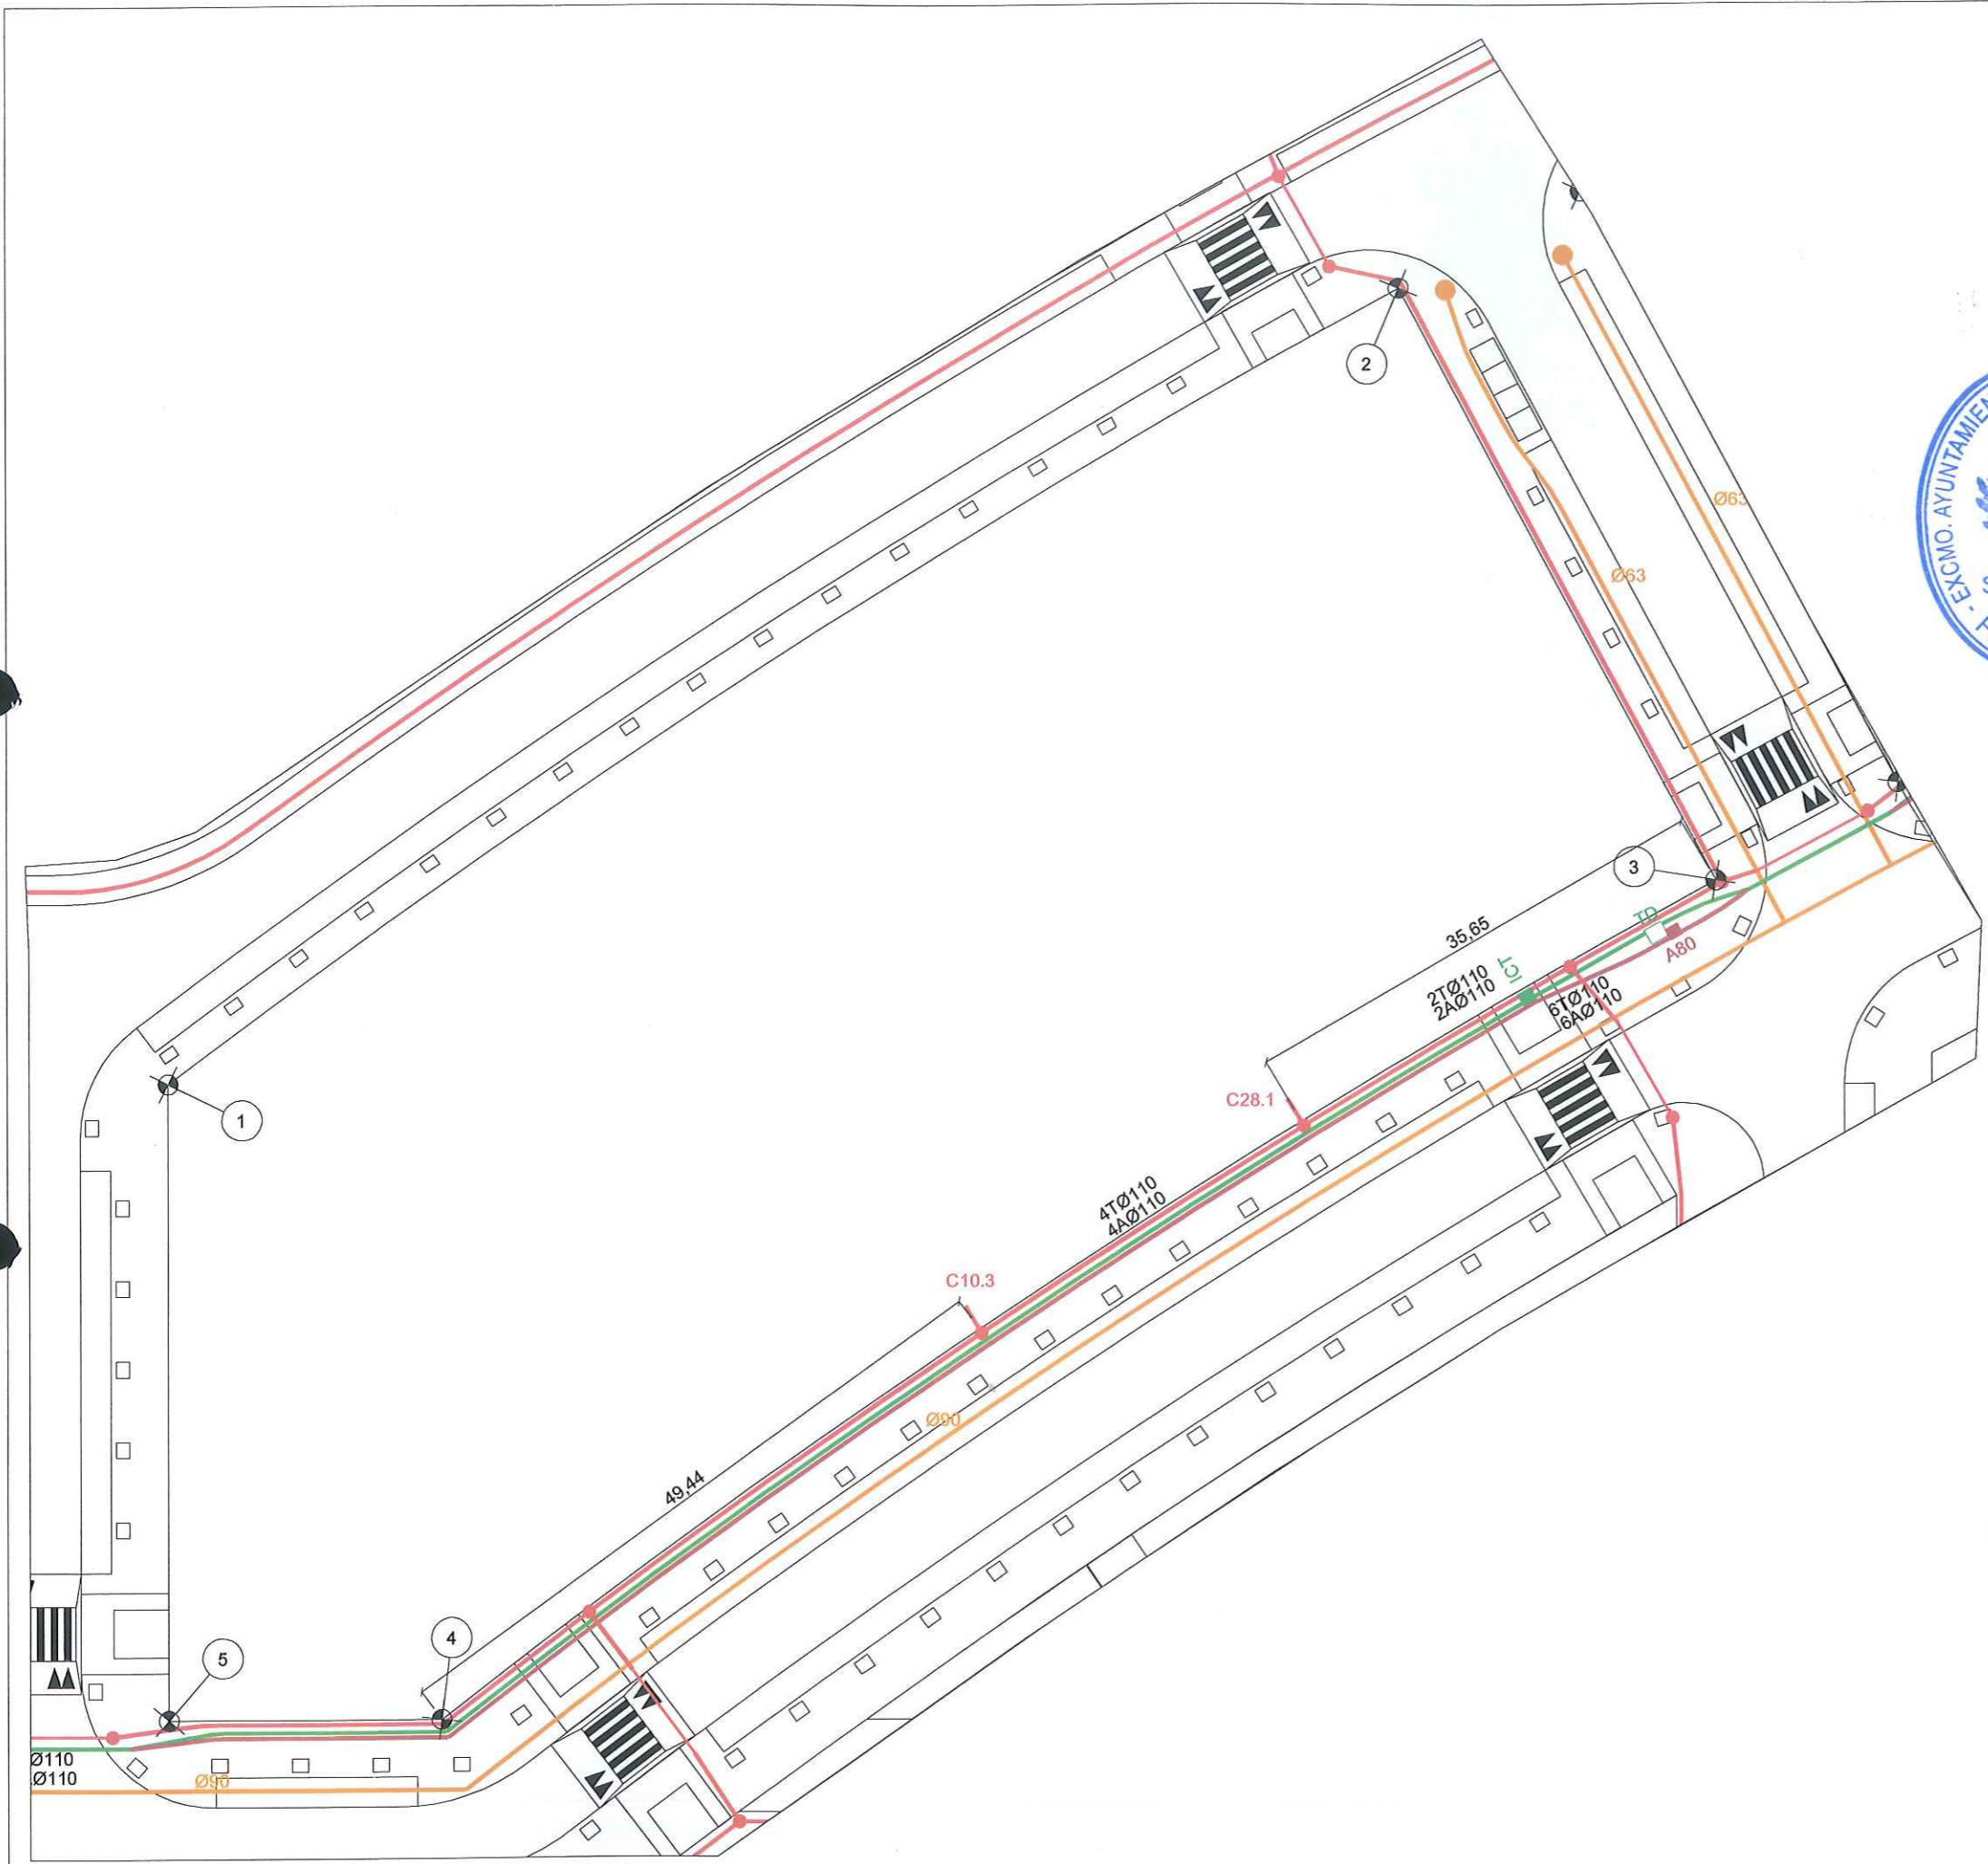

**LEYENDA DE TELECOMUNICACIONES**

	RED DE ONO
	RED DE TELEFONICA
	40 ARQUETA A-40 ONO
	A120 ARQUETA A-120 ONO
	A80 ARQUETA A-80 ONO
	TD ARQUETA TIPO D TELEFONICA
	H ARQUETA TIPO H TELEFONICA
	M ARQUETA TIPO M TELEFONICA
	PEDESTAL PARA ARMARIO DE NODO FINAL
	ICT
	NODO SECUNDARIO
	RECINTO SUBTERRANEO

**LEYENDA DE SANEAMIENTO**

**FECALES**

- RED PRINCIPAL FECALES Ø INDICADO
- POZO DE REGISTRO DE RED PRINCIPAL

**PLUVIALES**

- RED PRINCIPAL PLUVIALES Ø INDICADO
- POZO DE REGISTRO DE RED PRINCIPAL
- ABSORBEDERO

ACOMETIDA EN PARCELA

ACOMETIDA PARCELAS UNIFAMILIARES

**LEYENDA DE DISTRIBUCION DE GAS**

- TUBERIA DE POLIETILENO Ø INDICADO
- VALVULA
- VENTEO
- ACOMETIDA PARCELA UNIFAMILIAR

**LEYENDA DE DISTRIBUCION DE AGUA**

- TUBERIA DISTRIBUCION Ø INDICADO
- VALVULA
- HIDRANTE
- VENTOSA
- DESAGÜE

**LEYENDA DE ENERGIA ELECTRICA**

- CANALIZACION ELECTRICA
- Cxx.x ACOMETIDA
- CTxx CENTRO DE TRANSFORMACION
- ALIMENTACION C. REFLX.

**LEYENDA DE RED DE RIEGO**

- TUBERIA FUNDICION Ø INDICADO
- ELECTROVALVULA
- VALVULA
- VENTOSA
- DESAGÜE


**CUADRO DE CARACTERISTICAS EN ACOMETIDAS DE MULTIFAMILIARES**

POTENCIA PARCELA	1.113,45( KW)
CT28 -1	60%
CT10 -3	40%

**CUADRO DE CARACTERISTICAS EN ACOMETIDAS DE MULTIFAMILIARES**

SERVICIO	Ø-MATERIAL
FECALES	Ø 315 - PVC
PLUVIALES	Ø 315 - PVC
AGUA	( NO EXISTE)
GAS	( NO EXISTE)

**LOCALIZACION**

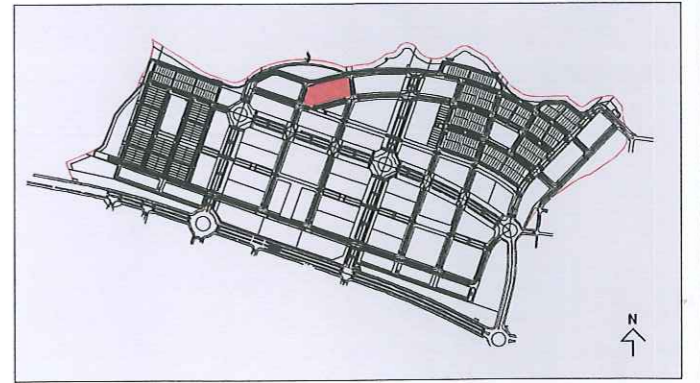

NOTA: LOS DATOS QUE CONTIENE ESTA FICHA SON LOS PREVISTOS EN EL PROYECTO DE URBANIZACION, PUDIENDO SUFRIR AJUSTES DURANTE LA EJECUCION DE LAS OBRAS

**ESPARTALES NORTE**

**CONSORCIO URBANISTICO**


Comunidad de Madrid  
Ayuntamiento de Alcalá de Henares

**ARPEGIO** CONSEJERIA DE PRESIDENCIA Comunidad de Madrid

PROYECTO DE URBANIZACION DEL SECTOR 115- A "ESPARTALES NORTE" ALCALÁ DE HENARES MADRID

FICHAS DE PARCELAS



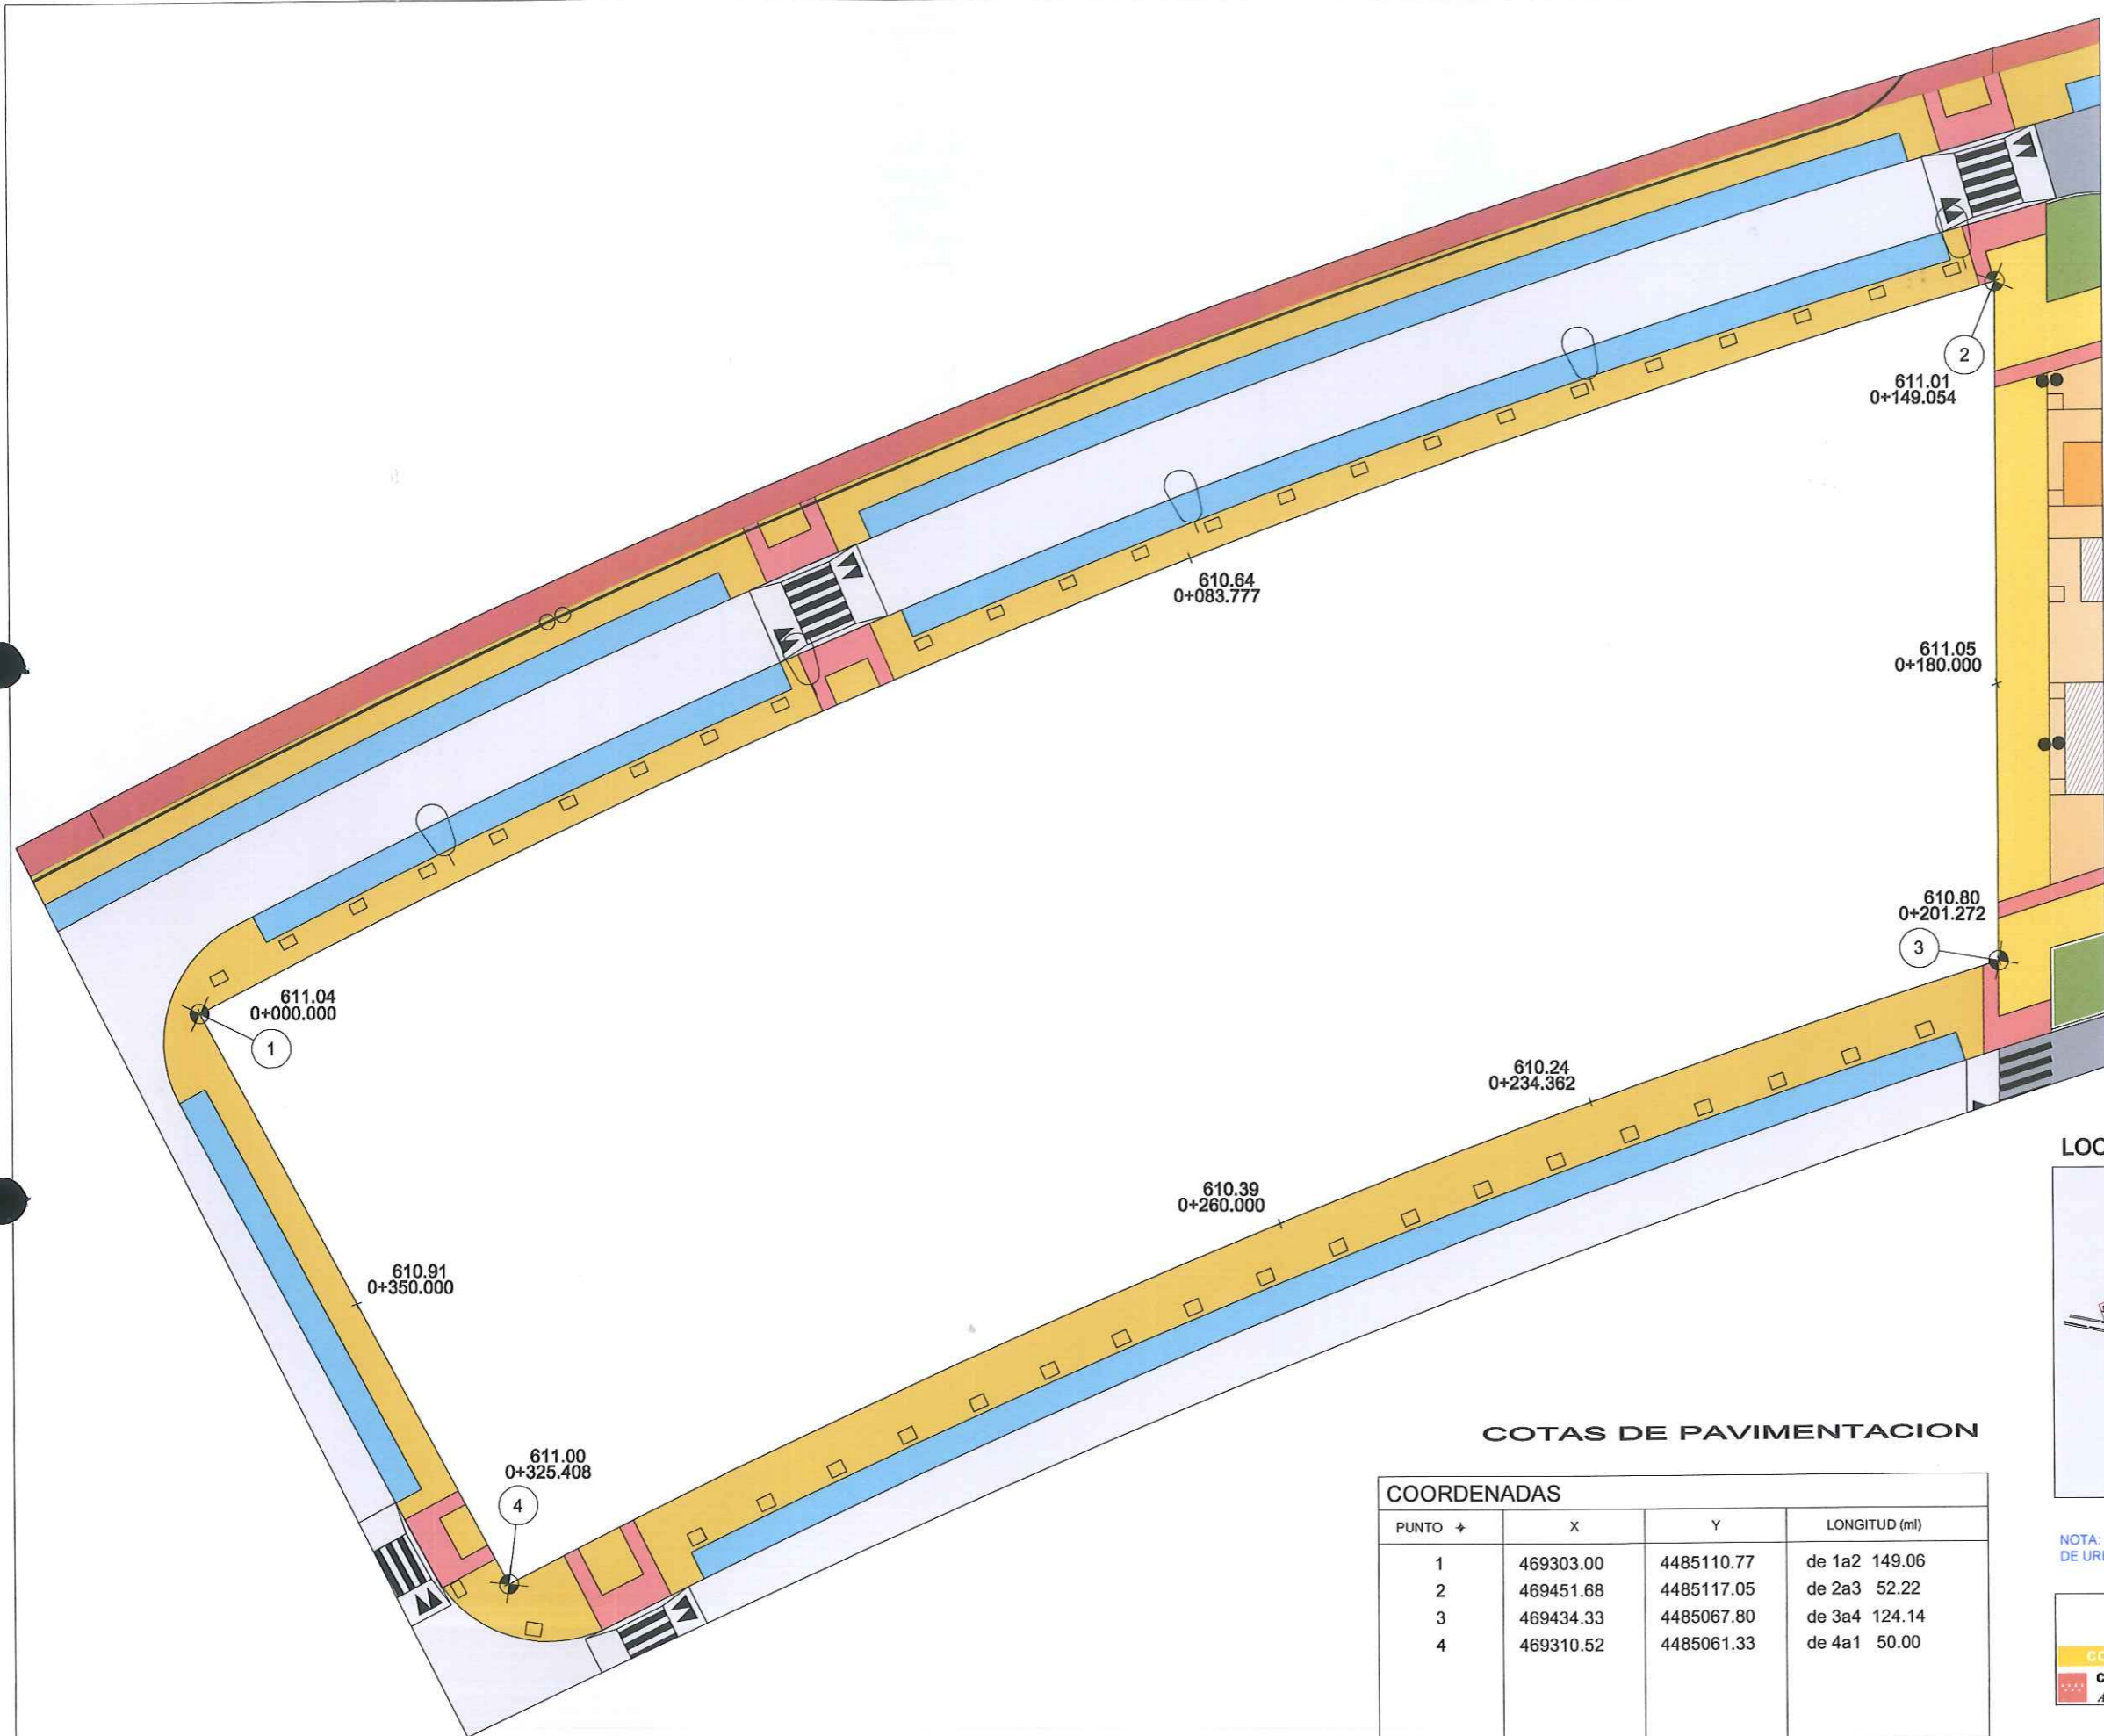

LEYENDA


- BALDOSA DE HORMIGÓN 60x 40cm  
ACABADO TIPO DUROGRANITO ABUARDADO
  - BALDOSA DE HORMIGÓN 40x 40cm  
ACABADO TEXTURADO
  - BALDOSA DE GRANITO 60x 60cm
  - BALDOSA DE GRANITO 40x 40cm
  - ADOQUIN ENVEJECIDO COLOR 1
  - ADOQUIN ENVEJECIDO COLOR 2
  - ADOQUIN DE HORMIGÓN. COLOR 1
  - BALDOSA RECTANGULAR DE GRANITO  
DISPOSICIÓN IRREGULAR
  - BALDOSA DE BOTONES
  - APARCAMIENTO. HORMIGÓN CEPILLADO
  - APARCAMIENTO COEXISTENCIA.  
ADOQUIN DE HORMIGÓN. COLOR 2
  - ADOQUIN SUELTO
  - PAVIMENTO MADERA
  - CARRIL BICI.  
MICROAGLOMERADO COLOREADO
  - JABRE
  - TERRIZO
  - ZAHORRA
  - ARBUSTOS Y TAPIZANTES
  - CALZADA VIARIO ESTRUCTURANTE. AGLOMERADO
  - CALZADA VIARIO DE REPARTO. AGLOMERADO
  - CALZADA VIARIO COEXISTENCIA. AGLOMERADO
- ALCORQUE    
  FAROLAS



COTAS DE PAVIMENTACION

COORDENADAS			
PUNTO +	X	Y	LONGITUD (ml)
1	469303.00	4485110.77	de 1a2 149.06
2	469451.68	4485117.05	de 2a3 52.22
3	469434.33	4485067.80	de 3a4 124.14
4	469310.52	4485061.33	de 4a1 50.00
SUPERFICIE (m2)			6830,20 (m2)

LOCALIZACION

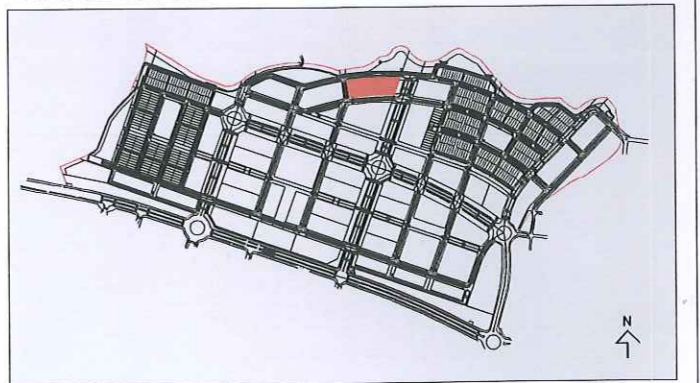

NOTA: LOS DATOS QUE CONTIENE ESTA FICHA SON LOS PREVISTOS EN EL PROYECTO DE URBANIZACION, PUDIENDO SUFRIR AJUSTES DURANTE LA EJECUCION DE LAS OBRAS



**ARPEGIO** CONSEJERIA DE PRESIDENCIA  
**Comunidad de Madrid**

PROYECTO DE URBANIZACION DEL SECTOR 115- A  
"ESPARTALES NORTE" ALCALA DE HENARES, MADRID

FICHAS DE PARCELAS


**Intecsa-Inarsa**

Parcela RSM2 HOJA 1 DE 3

ESCALA ORIGINAL: 1/500  
DIN A3

FEBRERO 2008



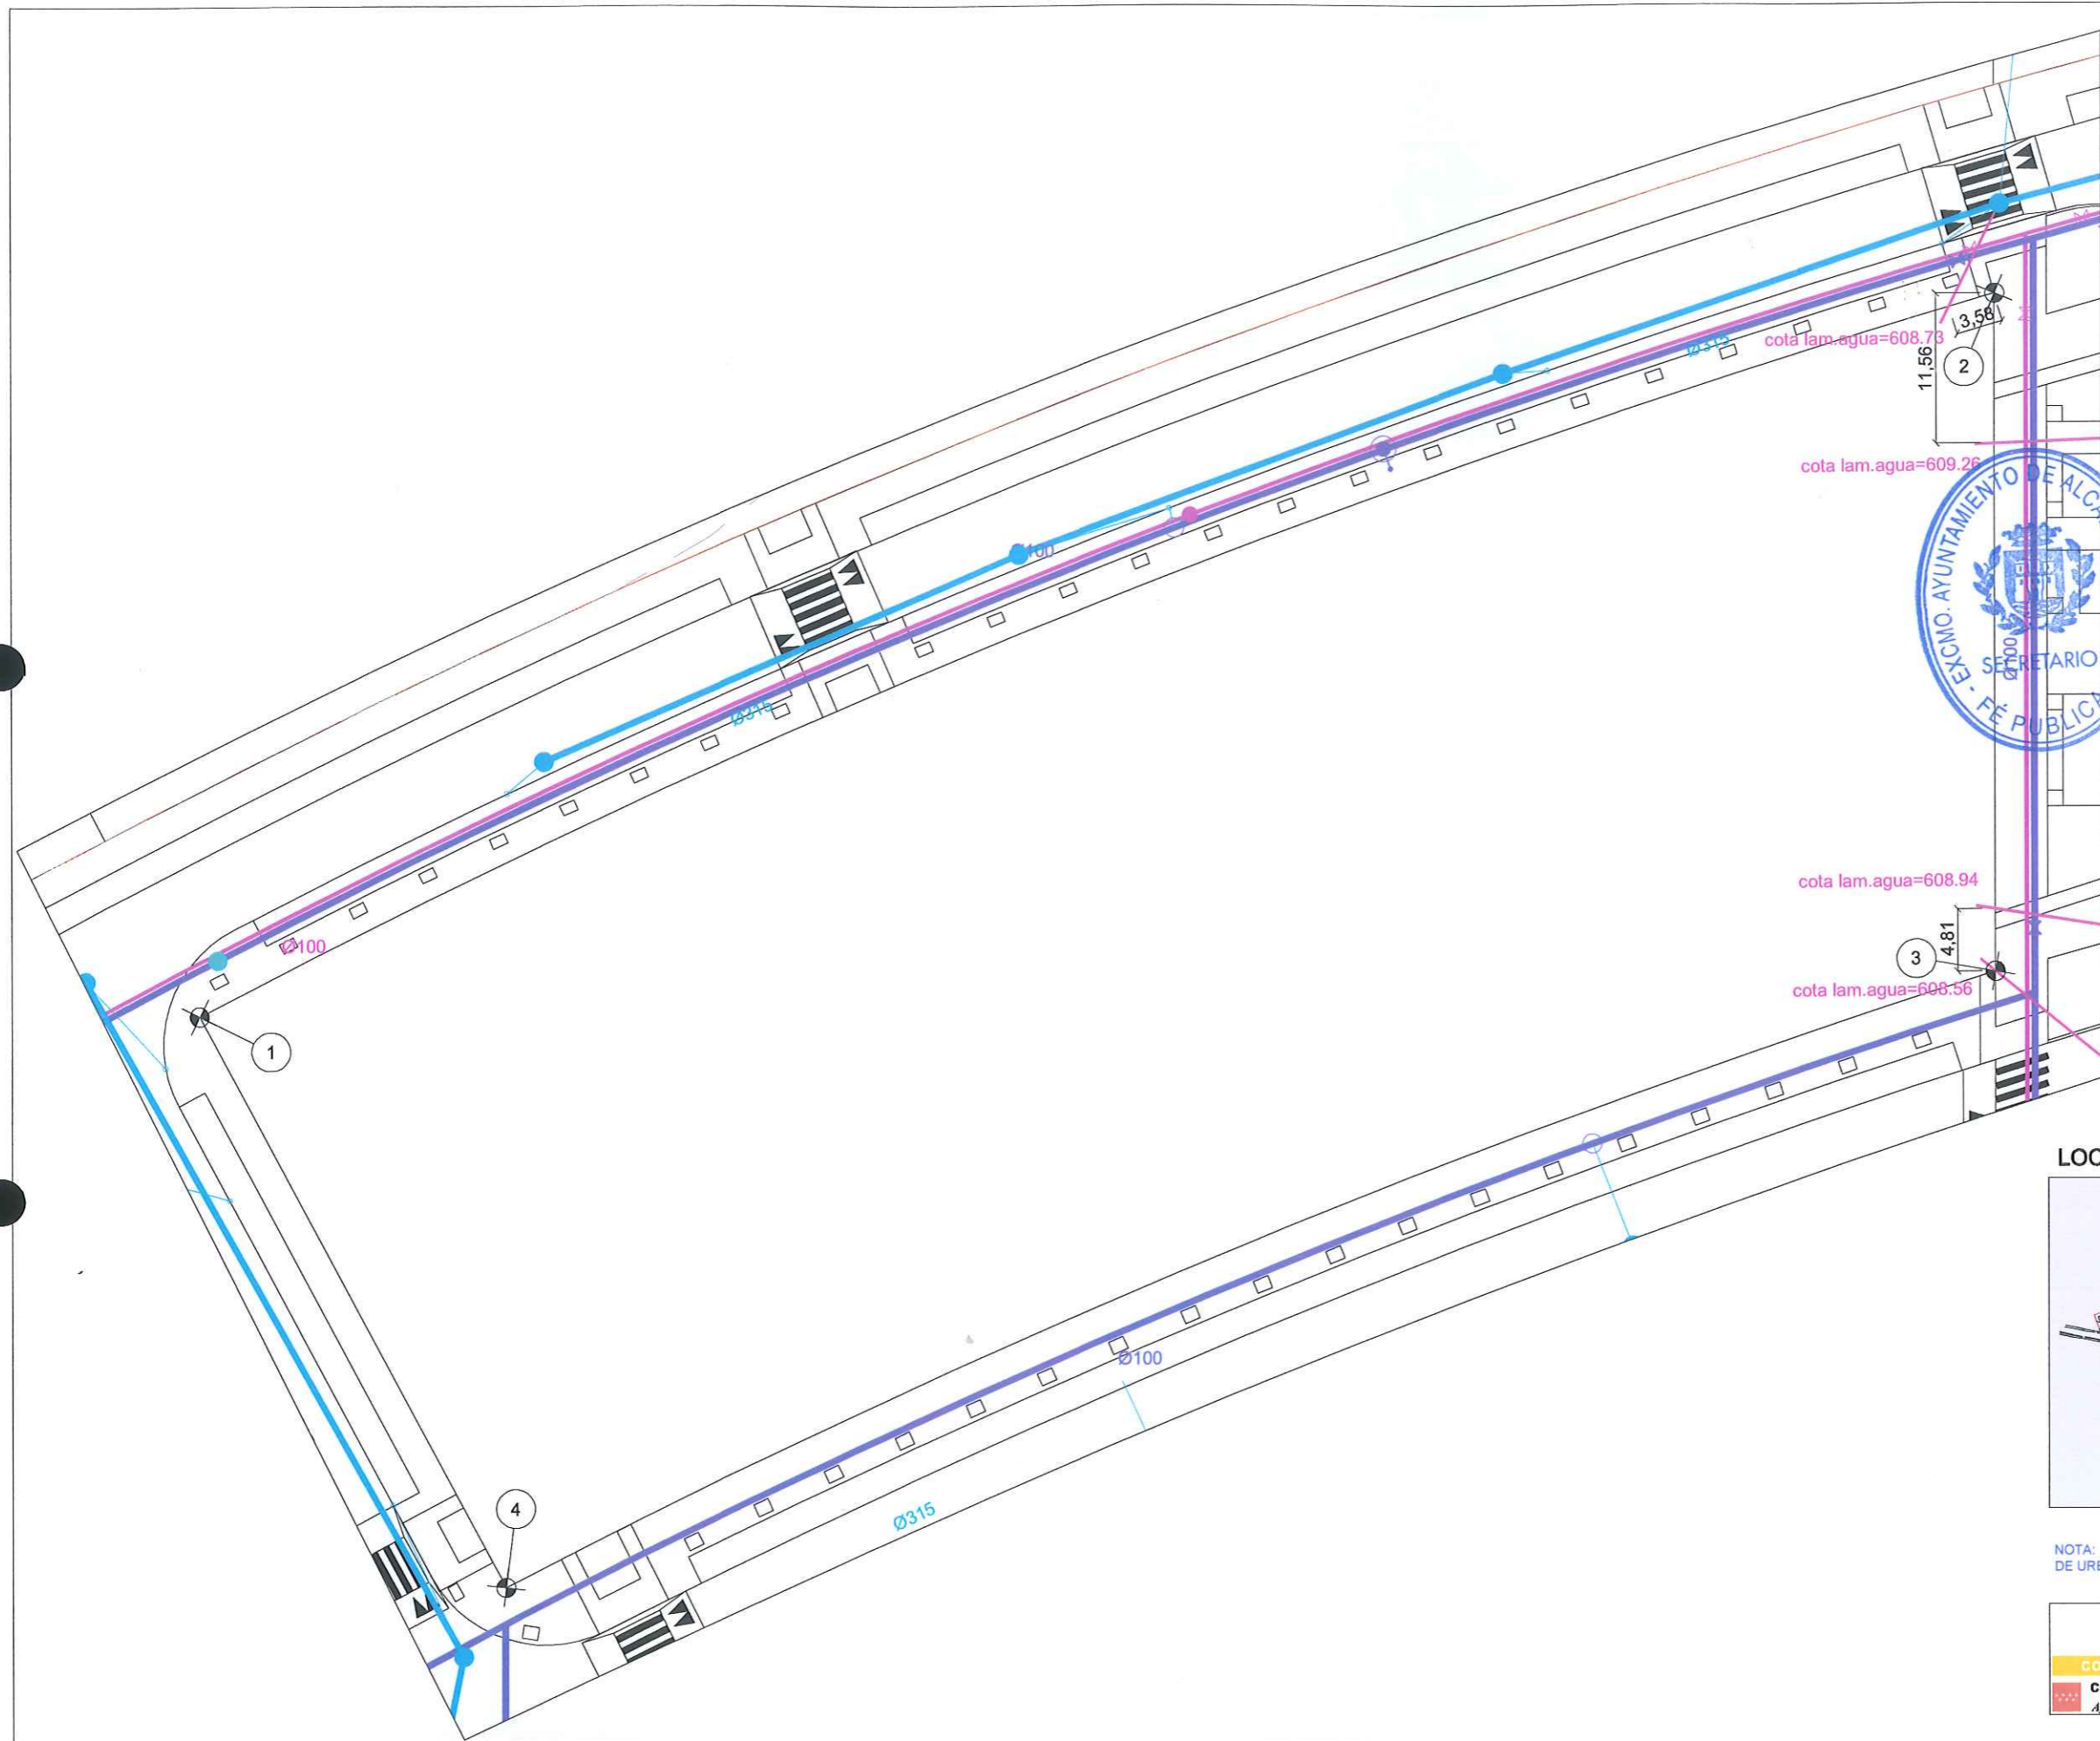


**CUADRO DE CARACTERISTICAS EN ACOMETIDAS DE MULTIFAMILIARES**

POTENCIA PARCELA	
CT28 - 1	60%
CT10 - 3	40%

**CUADRO DE CARACTERISTICAS EN ACOMETIDAS DE MULTIFAMILIARES**

SERVICIO	Ø-MATERIAL
FECALAS	Ø 315 - PVC
PLUVIALES	Ø 315 - PVC
AGUA	( NO EXISTE)
GAS	( NO EXISTE)

**LOCALIZACION**

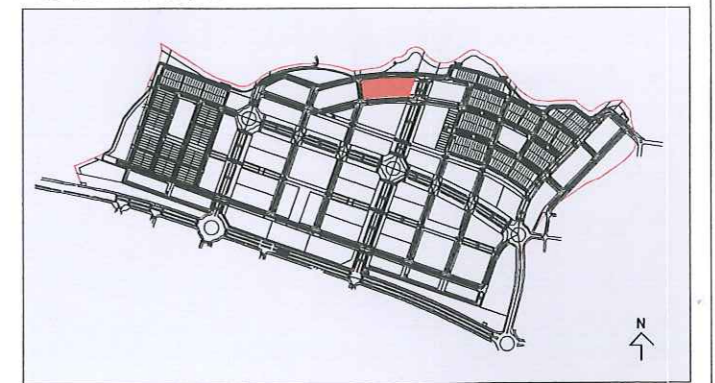

NOTA: LOS DATOS QUE CONTIENE ESTA FICHA SON LOS PREVISTOS EN EL PROYECTO DE URBANIZACION, PUDIENDO SUFRIR AJUSTES DURANTE LA EJECUCION DE LAS OBRAS

**ESPARTALES NORTE**  
CONSORCIO URBANISTICO  
Comunidad de Madrid  
Ayuntamiento de Alcalá de Henares

**ARPIEGIO** CONSEJERIA DE PRESIDENCIA  
Comunidad de Madrid

PROYECTO DE URBANIZACION DEL SECTOR 115- A  
"ESPARTALES NORTE" ALCALA DE HENARES, MADRID  
FICHAS DE PARCELAS

**Intecsa-Inarsa**


Parcela RSM2 HOJA 2 DE 3

ESCALA ORIGINAL: 1/500  
DIN A3

FEBRERO 2008

0 1 5 10m



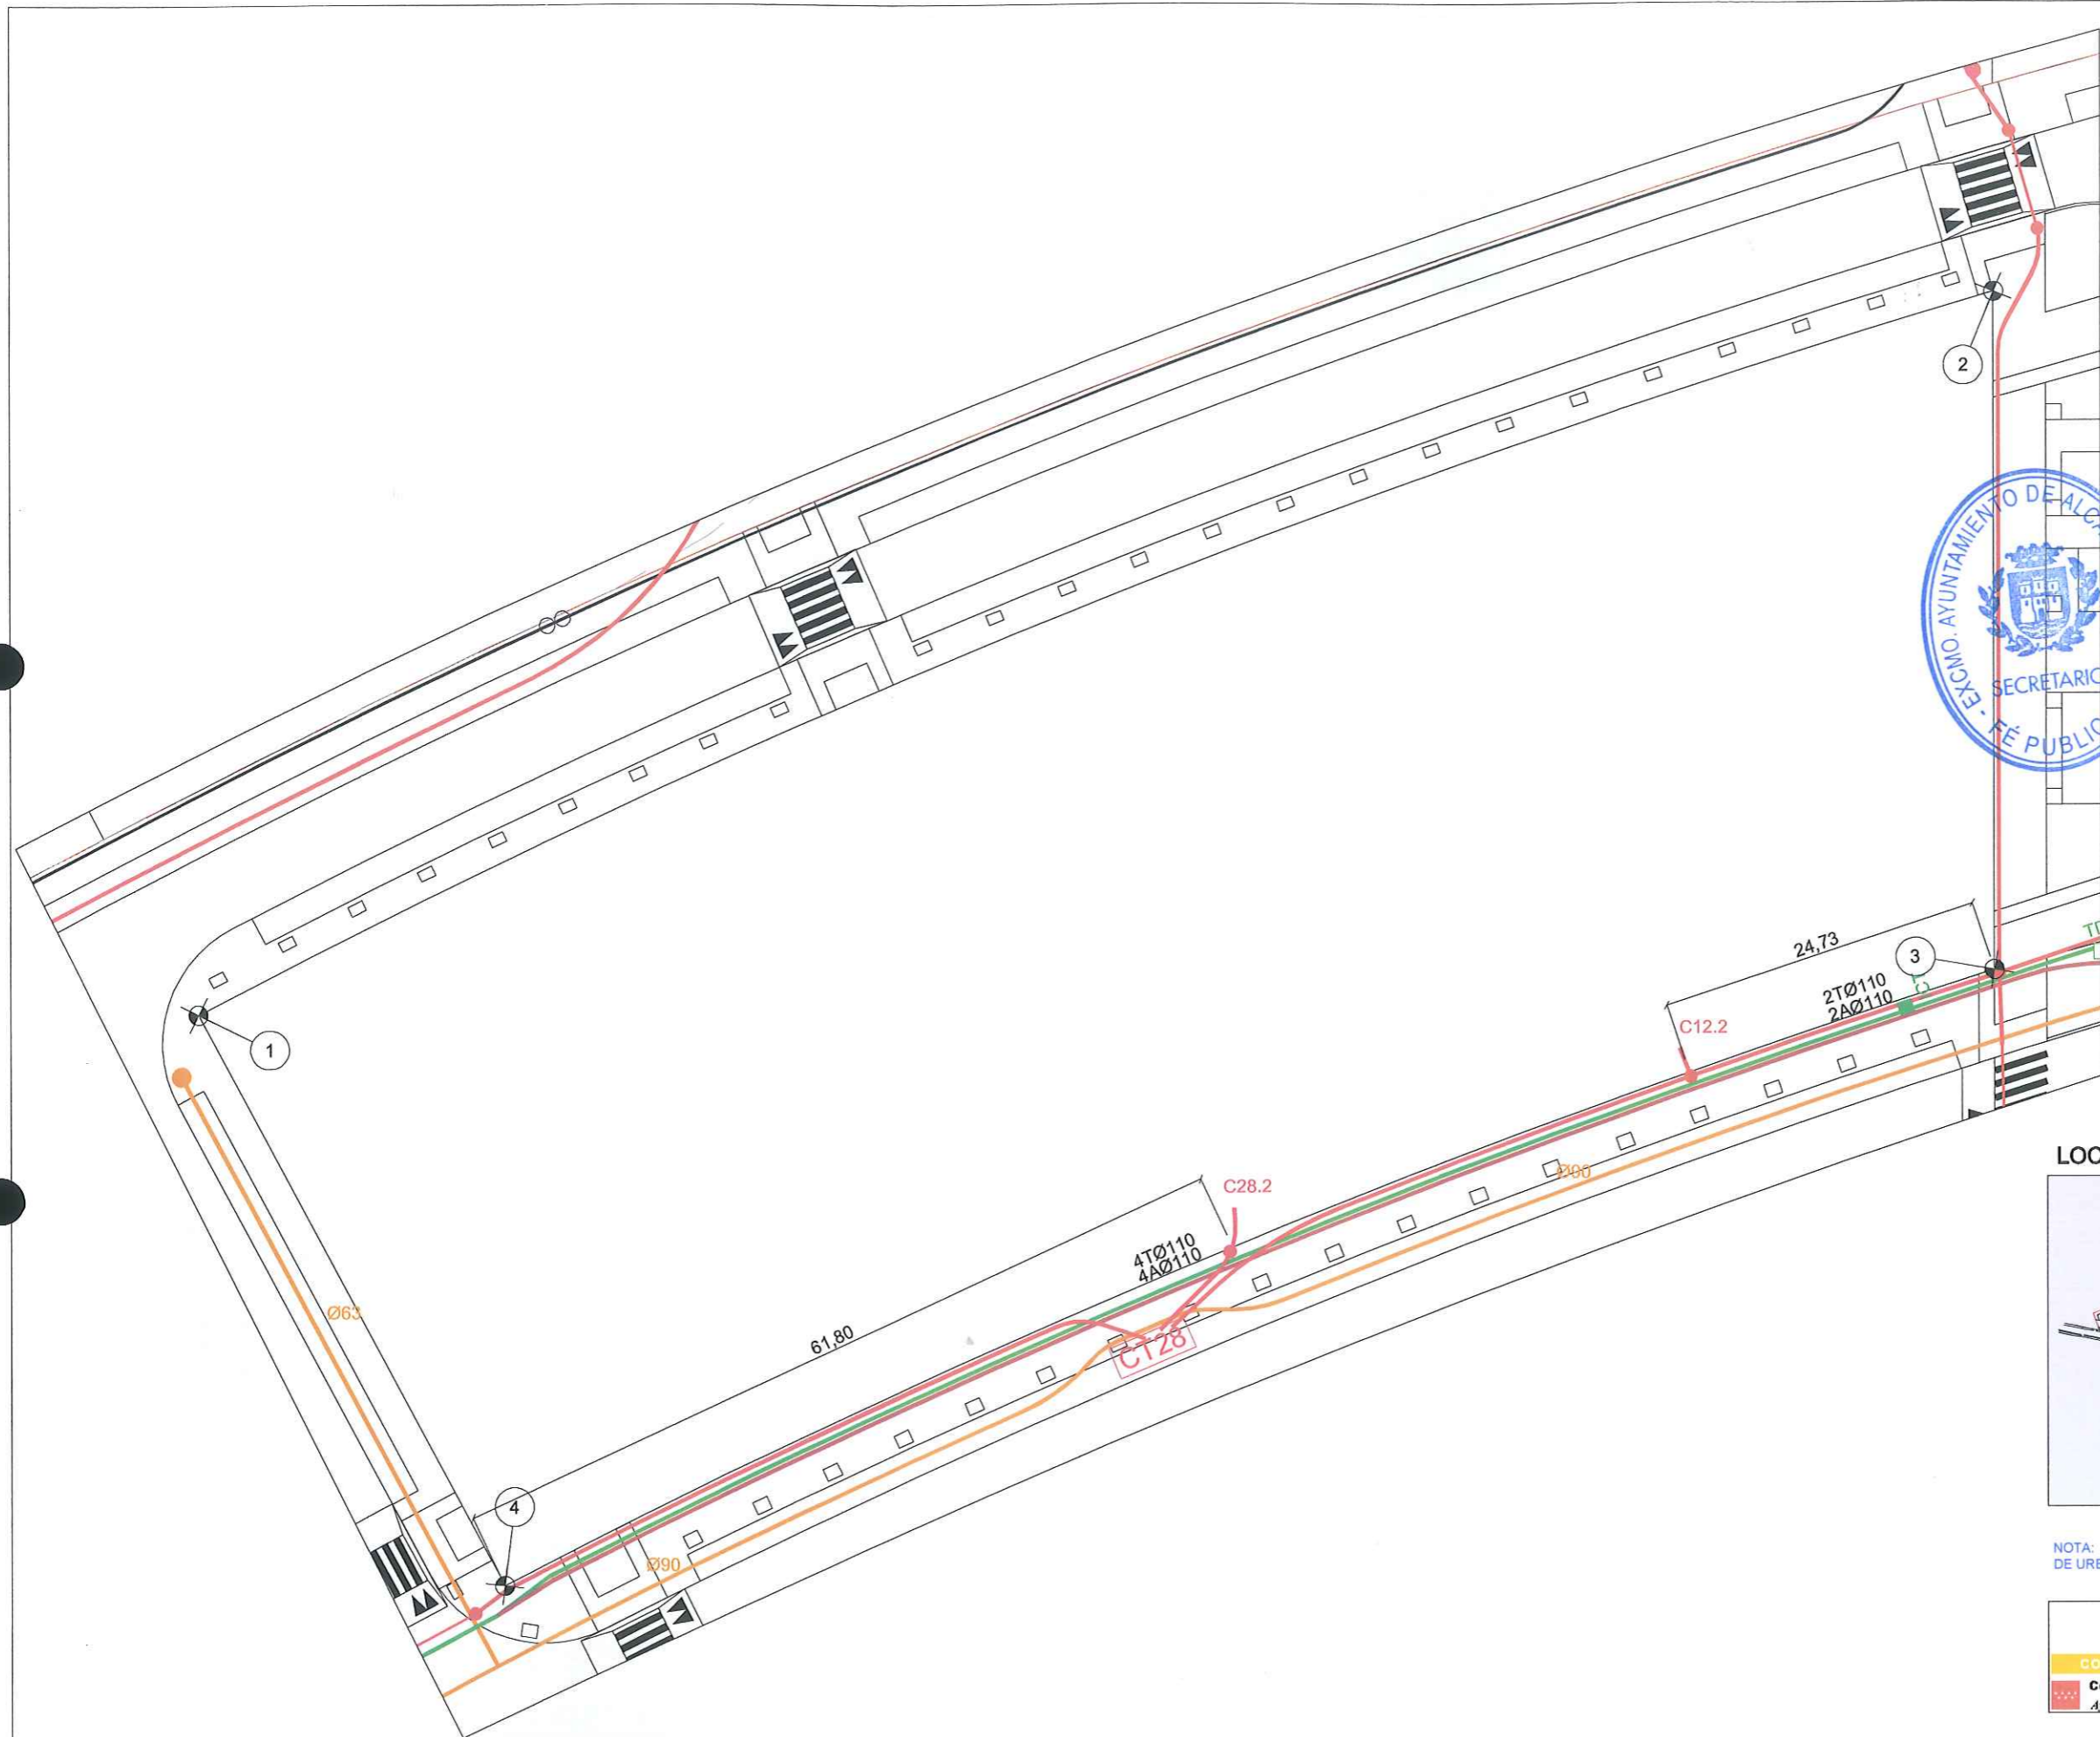

**LEYENDA DE TELECOMUNICACIONES**

- RED DE ONO
- RED DE TELEFONICA
- 40 ARQUETA A-40 ONO
- A120 ARQUETA A-120 ONO
- A80 ARQUETA A-80 ONO
- TD ARQUETA TIPO D TELEFONICA
- H ARQUETA TIPO H TELEFONICA
- M ARQUETA TIPO M TELEFONICA
- PEDESTAL PARA ARMARIO DE NODO FINAL
- ICT
- NODO SECUNDARIO
- RECINTO SUBTERRANEO

**LEYENDA DE SANEAMIENTO**

**FECALES**

- RED PRINCIPAL FECALES Ø INDICADO
- POZO DE REGISTRO DE RED PRINCIPAL

**PLUVIALES**

- RED PRINCIPAL PLUVIALES Ø INDICADO
- POZO DE REGISTRO DE RED PRINCIPAL
- ABSORBEDERO
- ACOMETIDA EN PARCELA
- ACOMETIDA PARCELAS UNIFAMILIARES

**LEYENDA DE DISTRIBUCION DE AGUA**

- TUBERIA DISTRIBUCION Ø INDICADO
- VALVULA
- HIDRANTE
- VENTOSA
- DESAGÜE

**LEYENDA DE DISTRIBUCION DE GAS**

- TUBERIA DE POLIETILENO Ø INDICADO
- VALVULA
- VENTEO
- ACOMETIDA PARCELA UNIFAMILIAR

**LEYENDA DE ENERGIA ELECTRICA**

- CANALIZACION ELECTRICA
- ACOMETIDA
- CTxx CENTRO DE TRANSFORMACION
- ALIMENTACION C.REFLX.

**LEYENDA DE RED DE RIEGO**

- TUBERIA FUNDICION Ø INDICADO
- ELECTROVALVULA
- VALVULA
- VENTOSA
- DESAGÜE




**CUADRO DE CARACTERÍSTICAS EN ACOMETIDAS DE MULTIFAMILIARES**

POTENCIA PARCELA	
CT28 - 2	1.289,50 ( KW)
CT12-2	50%

**CUADRO DE CARACTERÍSTICAS EN ACOMETIDAS DE MULTIFAMILIARES**

SERVICIO	Ø-MATERIAL
FECALES	Ø 315 - PVC
PLUVIALES	Ø 315 - PVC
AGUA	( NO EXISTE)
GAS	( NO EXISTE)

**LOCALIZACION**

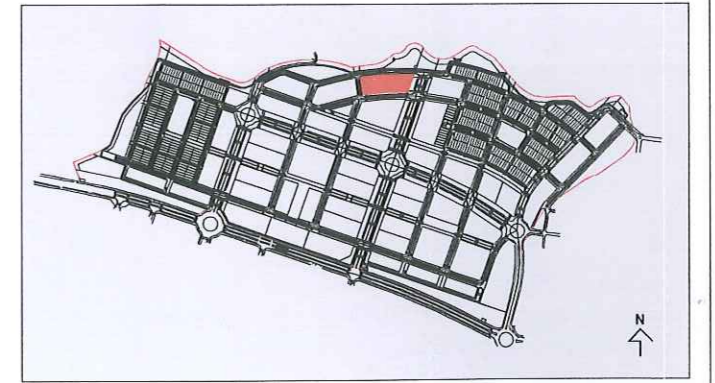

NOTA: LOS DATOS QUE CONTIENE ESTA FICHA SON LOS PREVISTOS EN EL PROYECTO DE URBANIZACION, PUDIENDO SUFRIR AJUSTES DURANTE LA EJECUCION DE LAS OBRAS


ESPARTALES NORTE  
CONSORCIO URBANISTICO  
Comunidad de Madrid  
Ayuntamiento de Alcalá de Henares

ARPEGIO CONSEJERIA DE PRESIDENCIA  
Comunidad de Madrid  
PROYECTO DE URBANIZACION DEL SECTOR 115- A  
"ESPARTALES NORTE" ALCALA DE HENARES, MADRID  
FICHAS DE PARCELAS

**Intecsa-Inarsa**  
FEBRERO 2008

Parcela RSM2 HOJA 3 DE 3  
ESCALA ORIGINAL: 1/500  
DIN A3  
0 1 5 10m



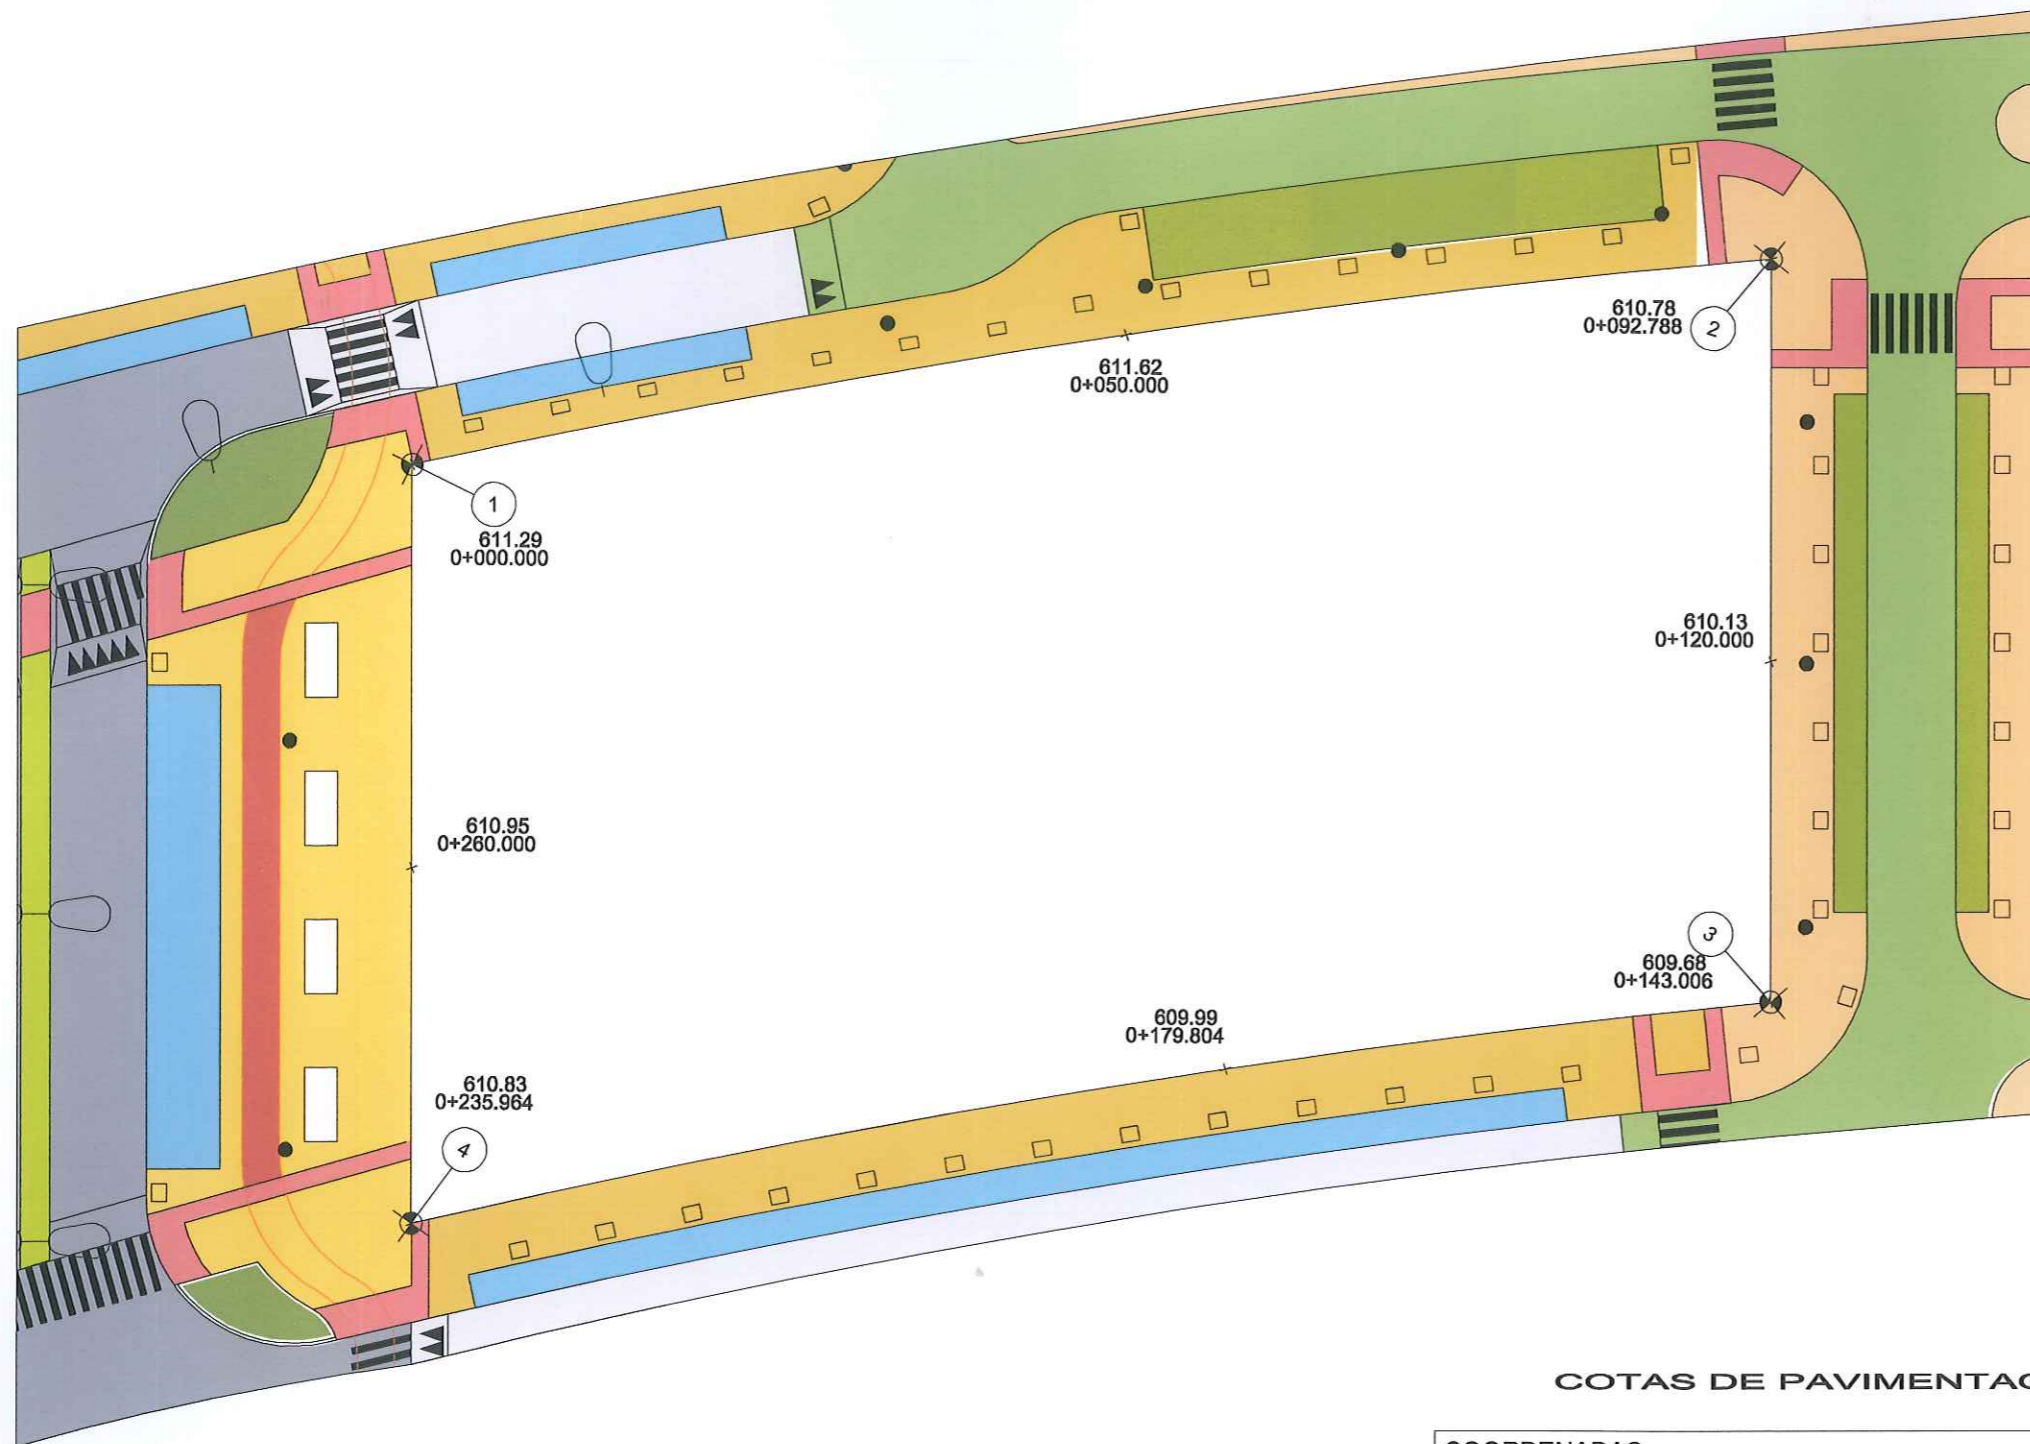

- LEYENDA**
- BALDOSA DE HORMIGON 60x 40cm ACABADO TIPO DUROGRANITO ABUJARDADO
  - BALDOSA DE HORMIGON 40x 40cm ACABADO TEXTURADO
  - BALDOSA DE GRANITO 60x 60cm
  - BALDOSA DE GRANITO 40x 40cm
  - ADOQUIN ENVEJECIDO COLOR 1
  - ADOQUIN ENVEJECIDO COLOR 2
  - ADOQUIN DE HORMIGÓN. COLOR 1
  - BALDOSA RECTANGULAR DE GRANITO DISPOSICIÓN IRREGULAR
  - BALDOSA DE BOTONES
  - APARCAMIENTO. HORMIGON CEPILLADO
  - APARCAMIENTO COEXISTENCIA. ADOQUIN DE HORMIGÓN. COLOR 2
  - ADOQUIN SUELTO
  - PAVIMENTO MADERA
  - CARRIL BICI. MICROAGLOMERADO COLOREADO
  - JABRE
  - TERRIZO
  - ZAHORRA
  - ARBUSTOS Y TAPIZANTES
  - CALZADA VIARIO ESTRUCTURANTE. AGLOMERADO
  - CALZADA VIARIO DE REPARTO. AGLOMERADO
  - CALZADA VIARIO COEXISTENCIA. AGLOMERADO
- ALCORQUE    ● FAROLAS




**COTAS DE PAVIMENTACION**

COORDENADAS			
PUNTO +	X	Y	LONGITUD (m)
1	469503.86	4485112.29	de 1a2 92.79
2	469594.98	4485095.04	de 2a3 52.22
3	469578.29	4485047.67	de 3a4 92.96
4	469486.84	4485063.96	de 4a1 51.24

SUPERFICIE (m2) 4643.52 (m2)

**LOCALIZACION**

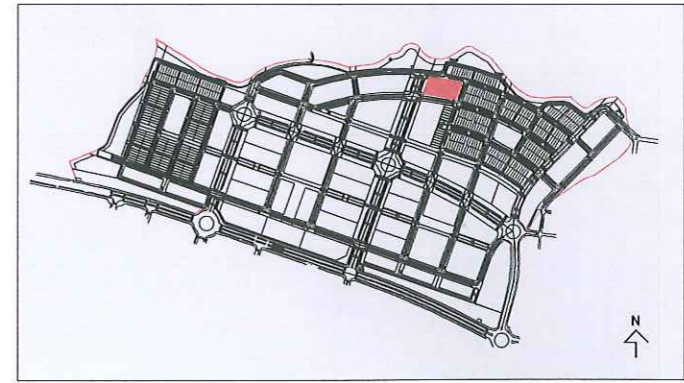

NOTA: LOS DATOS QUE CONTIENE ESTA FICHA SON LOS PREVISTOS EN EL PROYECTO DE URBANIZACION, PUDIENDO SUFRIR AJUSTES DURANTE LA EJECUCION DE LAS OBRAS

CONSORCIO URBANISTICO  
Comunidad de Madrid  
Ayuntamiento de Alcalá de Henares

ARPIEGIO  
CONSEJERIA DE PRESIDENCIA  
Comunidad de Madrid

PROYECTO DE URBANIZACION DEL SECTOR 115 A  
"ESPARTALES NORTE" ALCALA DE HENARES, MADRID  
FICHAS DE PARCELAS


Intecsa-Inarsa

Parcela RSM3 HOJA 1 DE 3

ESCALA ORIGINAL: 1/500  
DIN A3

FEBRERO 2008



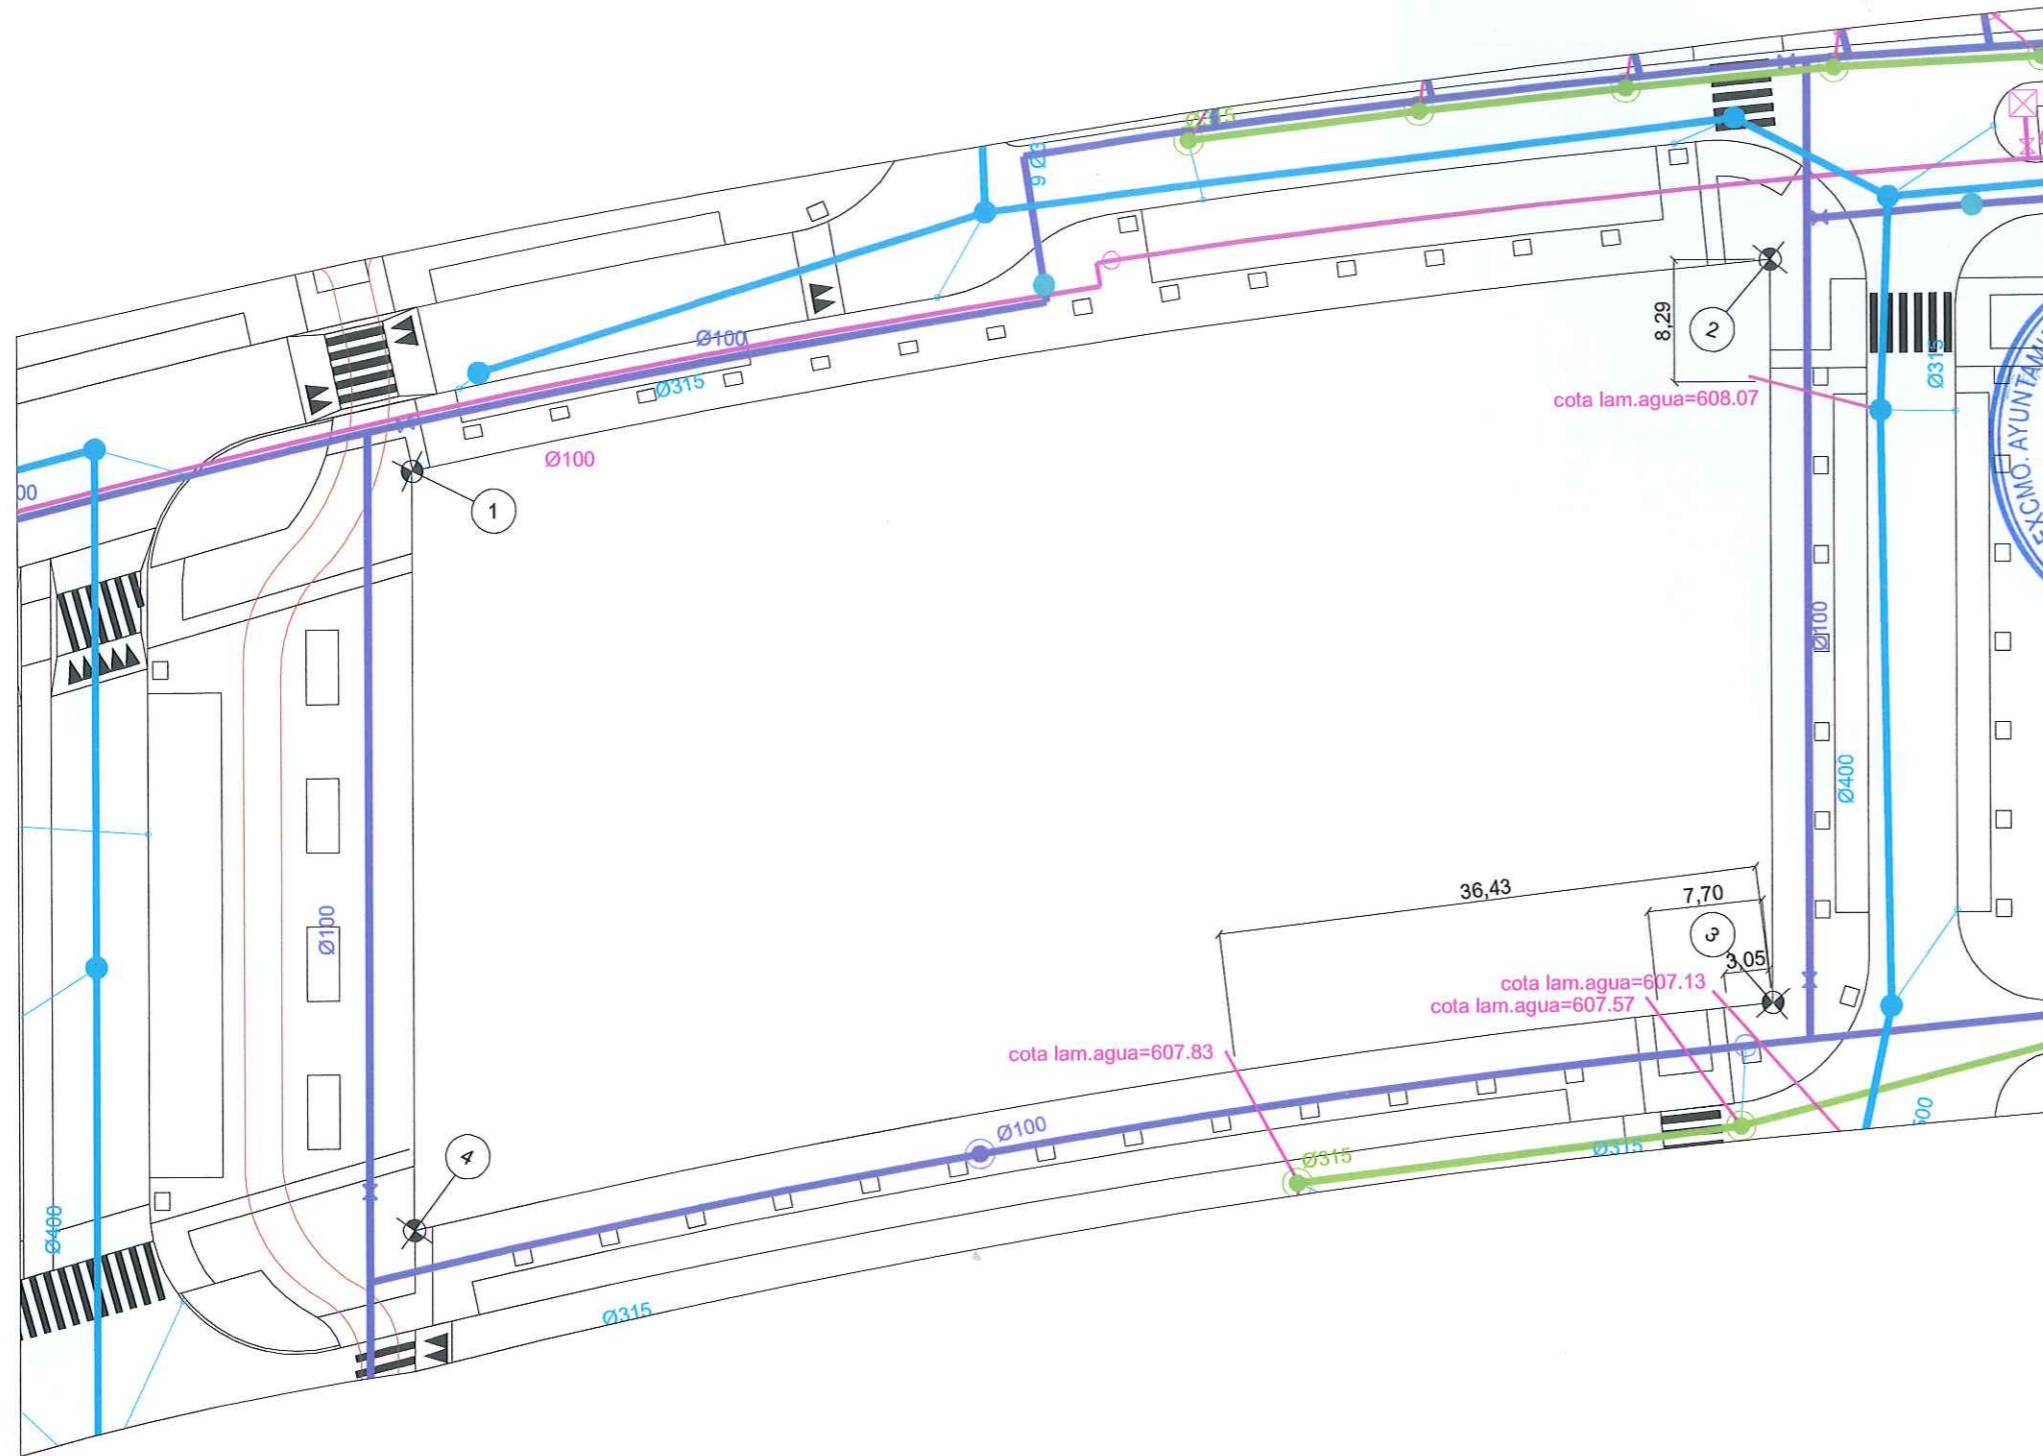

**LEYENDA DE TELECOMUNICACIONES**

- RED DE ONO
- RED DE TELEFONICA
- 40 ARQUETA A-40 ONO
- A120 ARQUETA A-120 ONO
- A80 ARQUETA A-80 ONO
- TD ARQUETA TIPO D TELEFONICA
- H ARQUETA TIPO H TELEFONICA
- M ARQUETA TIPO M TELEFONICA
- PEDESTAL PARA ARMARIO DE NODO FINAL
- ICT ICT
- NODO SECUNDARIO
- RECINTO SUBTERRANEO

NOTA: LAS ACOMETIDAS A UNIFAMILIARES SERAN 1 TUBO Ø 100mm. POR C/ PARCELA DE 5m. DE LONGITUD.

**LEYENDA DE DISTRIBUCION DE GAS**

- TUBERIA DE POLIETILENO Ø INDICADO
- ⊗ VALVULA
- ⊙ VENTEO
- ⊙ ACOMETIDA PARCELA UNIFAMILIAR

**LEYENDA DE ENERGIA ELECTRICA**

- CANALIZACION ELECTRICA
- Cxx.x ACOMETIDA
- CTxx CENTRO DE TRANSFORMACION
- ALIMENTACION C.REPLX.

**LEYENDA DE SANEAMIENTO**

- FECALES**
- RED PRINCIPAL FECALES Ø INDICADO
  - POZO DE REGISTRO DE RED PRINCIPAL
- PLUVIALES**
- RED PRINCIPAL PLUVIALES Ø INDICADO
  - POZO DE REGISTRO DE RED PRINCIPAL
  - ABSORBEDERO
  - ACOMETIDA EN PARCELA
  - ACOMETIDA PARCELAS UNIFAMILIARES

**LEYENDA DE DISTRIBUCION DE AGUA**

- TUBERIA DISTRIBUCION Ø INDICADO
- ⊗ VALVULA
- ⊙ HIDRANTE
- ⊙ VENTOSA
- DESAGÜE

**LEYENDA DE RED DE RIEGO**

- TUBERIA FUNDICION Ø INDICADO
- ⊗ ELECTROVALVULA
- ⊗ VALVULA
- VENTOSA
- DESAGÜE


**CUADRO DE CARACTERISTICAS EN ACOMETIDAS DE MULTIFAMILIARES**

POTENCIA PARCELA	873,49( KW)
CT17-10	25%
CT17-2	25%
CT28-3	50%

**CUADRO DE CARACTERISTICAS EN ACOMETIDAS DE MULTIFAMILIARES**

SERVICIO	Ø-MATERIAL
FECALES	Ø 315 - PVC
PLUVIALES	Ø 315 - PVC
AGUA	( NO EXISTE)
GAS	( NO EXISTE)

**LOCALIZACION**

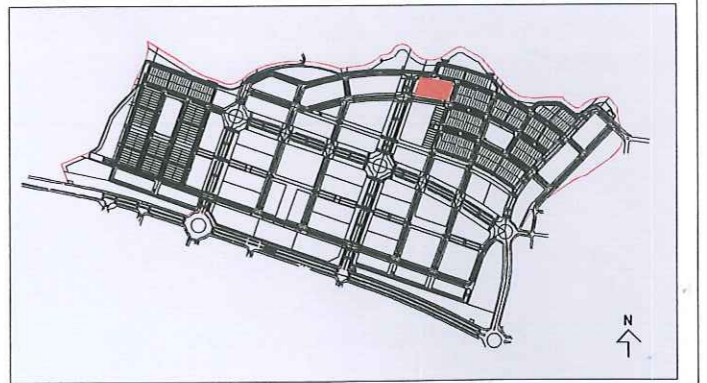

NOTA: LOS DATOS QUE CONTIENE ESTA FICHA SON LOS PREVISTOS EN EL PROYECTO DE URBANIZACION, PUDIENDO SUFRIR AJUSTES DURANTE LA EJECUCION DE LAS OBRAS

ESPARTALES NORTE  
**CONSORCIO URBANISTICO**  
 Comunidad de Madrid  
 Ayuntamiento de Alcalá de Henares


**ARIPEGIO** CONSEJERIA DE PRESIDENCIA  
 Comunidad de Madrid  
 PROYECTO DE URBANIZACION DEL SECTOR 115- A  
 "ESPARTALES NORTE" ALCALA DE HENARES, MADRID  
 FICHAS DE PARCELAS

**Intecsa-Inarsa**  
 FEBRERO 2008

Parcela RSM3  
 ESCALA ORIGINAL: 1/500  
 DIN A3  
 0 1 5 10m

HOJA 2 DE 3



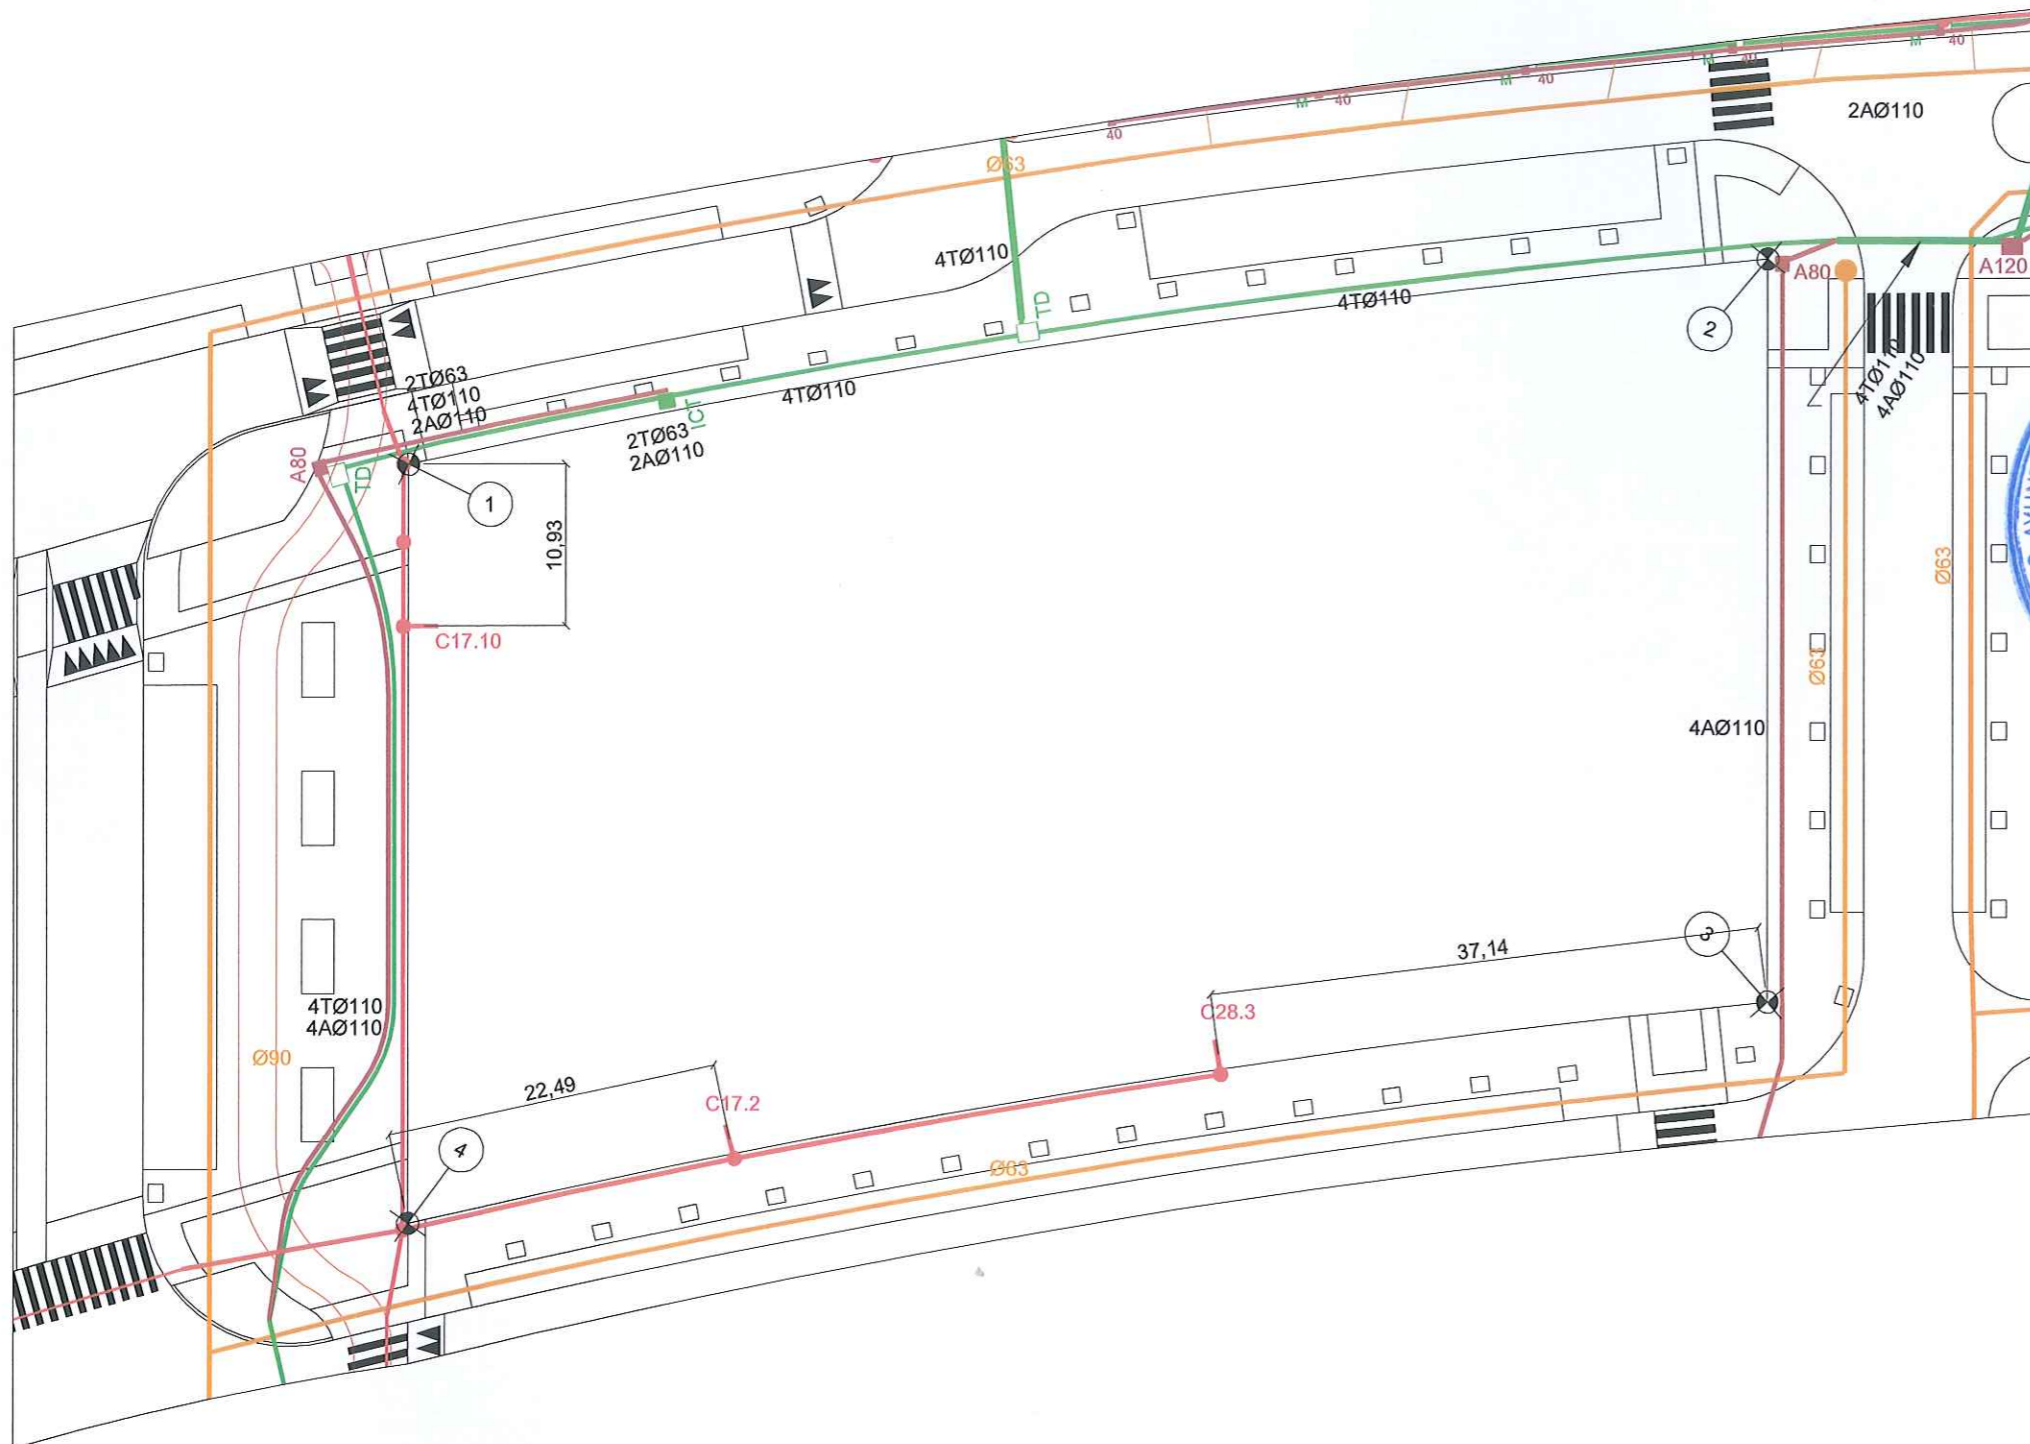

**LEYENDA DE TELECOMUNICACIONES**

- RED DE ONO
- RED DE TELEFONICA
- 40 ARQUETA A-40 ONO
- A120 ARQUETA A-120 ONO
- A80 ARQUETA A-80 ONO
- TD ARQUETA TIPO D TELEFONICA
- H ARQUETA TIPO H TELEFONICA
- M ARQUETA TIPO M TELEFONICA
- PEDESTAL PARA ARMARIO DE NODO FINAL
- ICT
- NODO SECUNDARIO
- RECINTO SUBTERRANEO

NOTA: LAS ACOMETIDAS A UNIFAMILIARES SERAN 1 TUBO Ø 110mm, POR COMPARA DE 2m. DE LONGITUD

**LEYENDA DE SANEAMIENTO**

**FECALES**

- RED PRINCIPAL FECALES Ø INDICADO
- POZO DE REGISTRO DE RED PRINCIPAL

**PLUVIALES**

- RED PRINCIPAL PLUVIALES Ø INDICADO
- POZO DE REGISTRO DE RED PRINCIPAL
- ABSORBEDERO
- ACOMETIDA EN PARCELA
- ACOMETIDA PARCELAS UNIFAMILIARES

**LEYENDA DE DISTRIBUCION DE AGUA**

- TUBERIA DISTRIBUCION Ø INDICADO
- VALVULA
- HIDRANTE
- VENTOSA
- DESAGÜE

**LEYENDA DE DISTRIBUCION DE GAS**

- TUBERIA DE POLIETILENO Ø INDICADO
- VALVULA
- VENTEO
- ACOMETIDA PARCELA UNIFAMILIAR

**LEYENDA DE ENERGIA ELECTRICA**

- CANALIZACION ELECTRICA
- Cxx.x ACOMETIDA
- CTxx CENTRO DE TRANSFORMACION
- ALIMENTACION C.REFLX.

**LEYENDA DE RED DE RIEGO**

- TUBERIA FUNCION Ø INDICADO
- ELECTROVALVULA
- VALVULA
- VENTOSA
- DESAGÜE


**CUADRO DE CARACTERISTICAS EN ACOMETIDAS DE MULTIFAMILIARES**

POTENCIA PARCELA	873,49( KW)
CT17-10	25%
CT17-2	25%
CT28-3	50%

**CUADRO DE CARACTERISTICAS EN ACOMETIDAS DE MULTIFAMILIARES**

SERVICIO	Ø-MATERIAL
FECALES	Ø 315 - PVC
PLUVIALES	Ø 315 - PVC
AGUA	( NO EXISTE)
GAS	( NO EXISTE)

**LOCALIZACION**

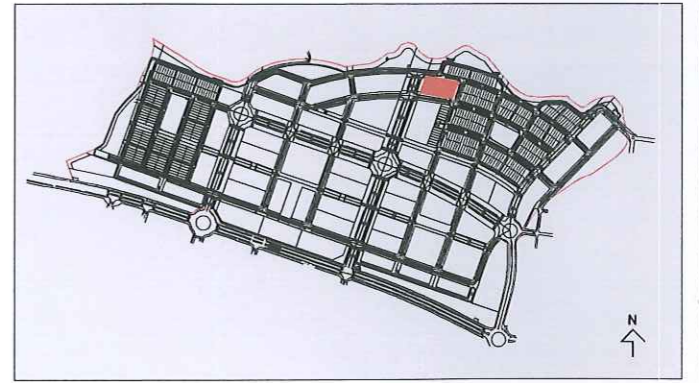

NOTA: LOS DATOS QUE CONTIENE ESTA FICHA SON LOS PREVISTOS EN EL PROYECTO DE URBANIZACION, PUDIENDO SUFRIR AJUSTES DURANTE LA EJECUCION DE LAS OBRAS


**ESPARTALES NORTE**  
**CONSORCIO URBANISTICO**  
 Comunidad de Madrid  
 Ayuntamiento de Alcala de Henares

**ARPEGIO** CONSEJERIA DE PRESIDENCIA  
 Comunidad de Madrid  
 PROYECTO DE URBANIZACION DEL SECTOR 115- A  
 "ESPARTALES NORTE" ALCALA DE HENARES-MADRID  
 FICHAS DE PARCELAS

**Intecsa-Inarsa**  
 FEBRERO 2008

Parcela RSM3 HOJA 3 DE 3  
 ESCALA ORIGINAL: 1/500  
 DIN A3



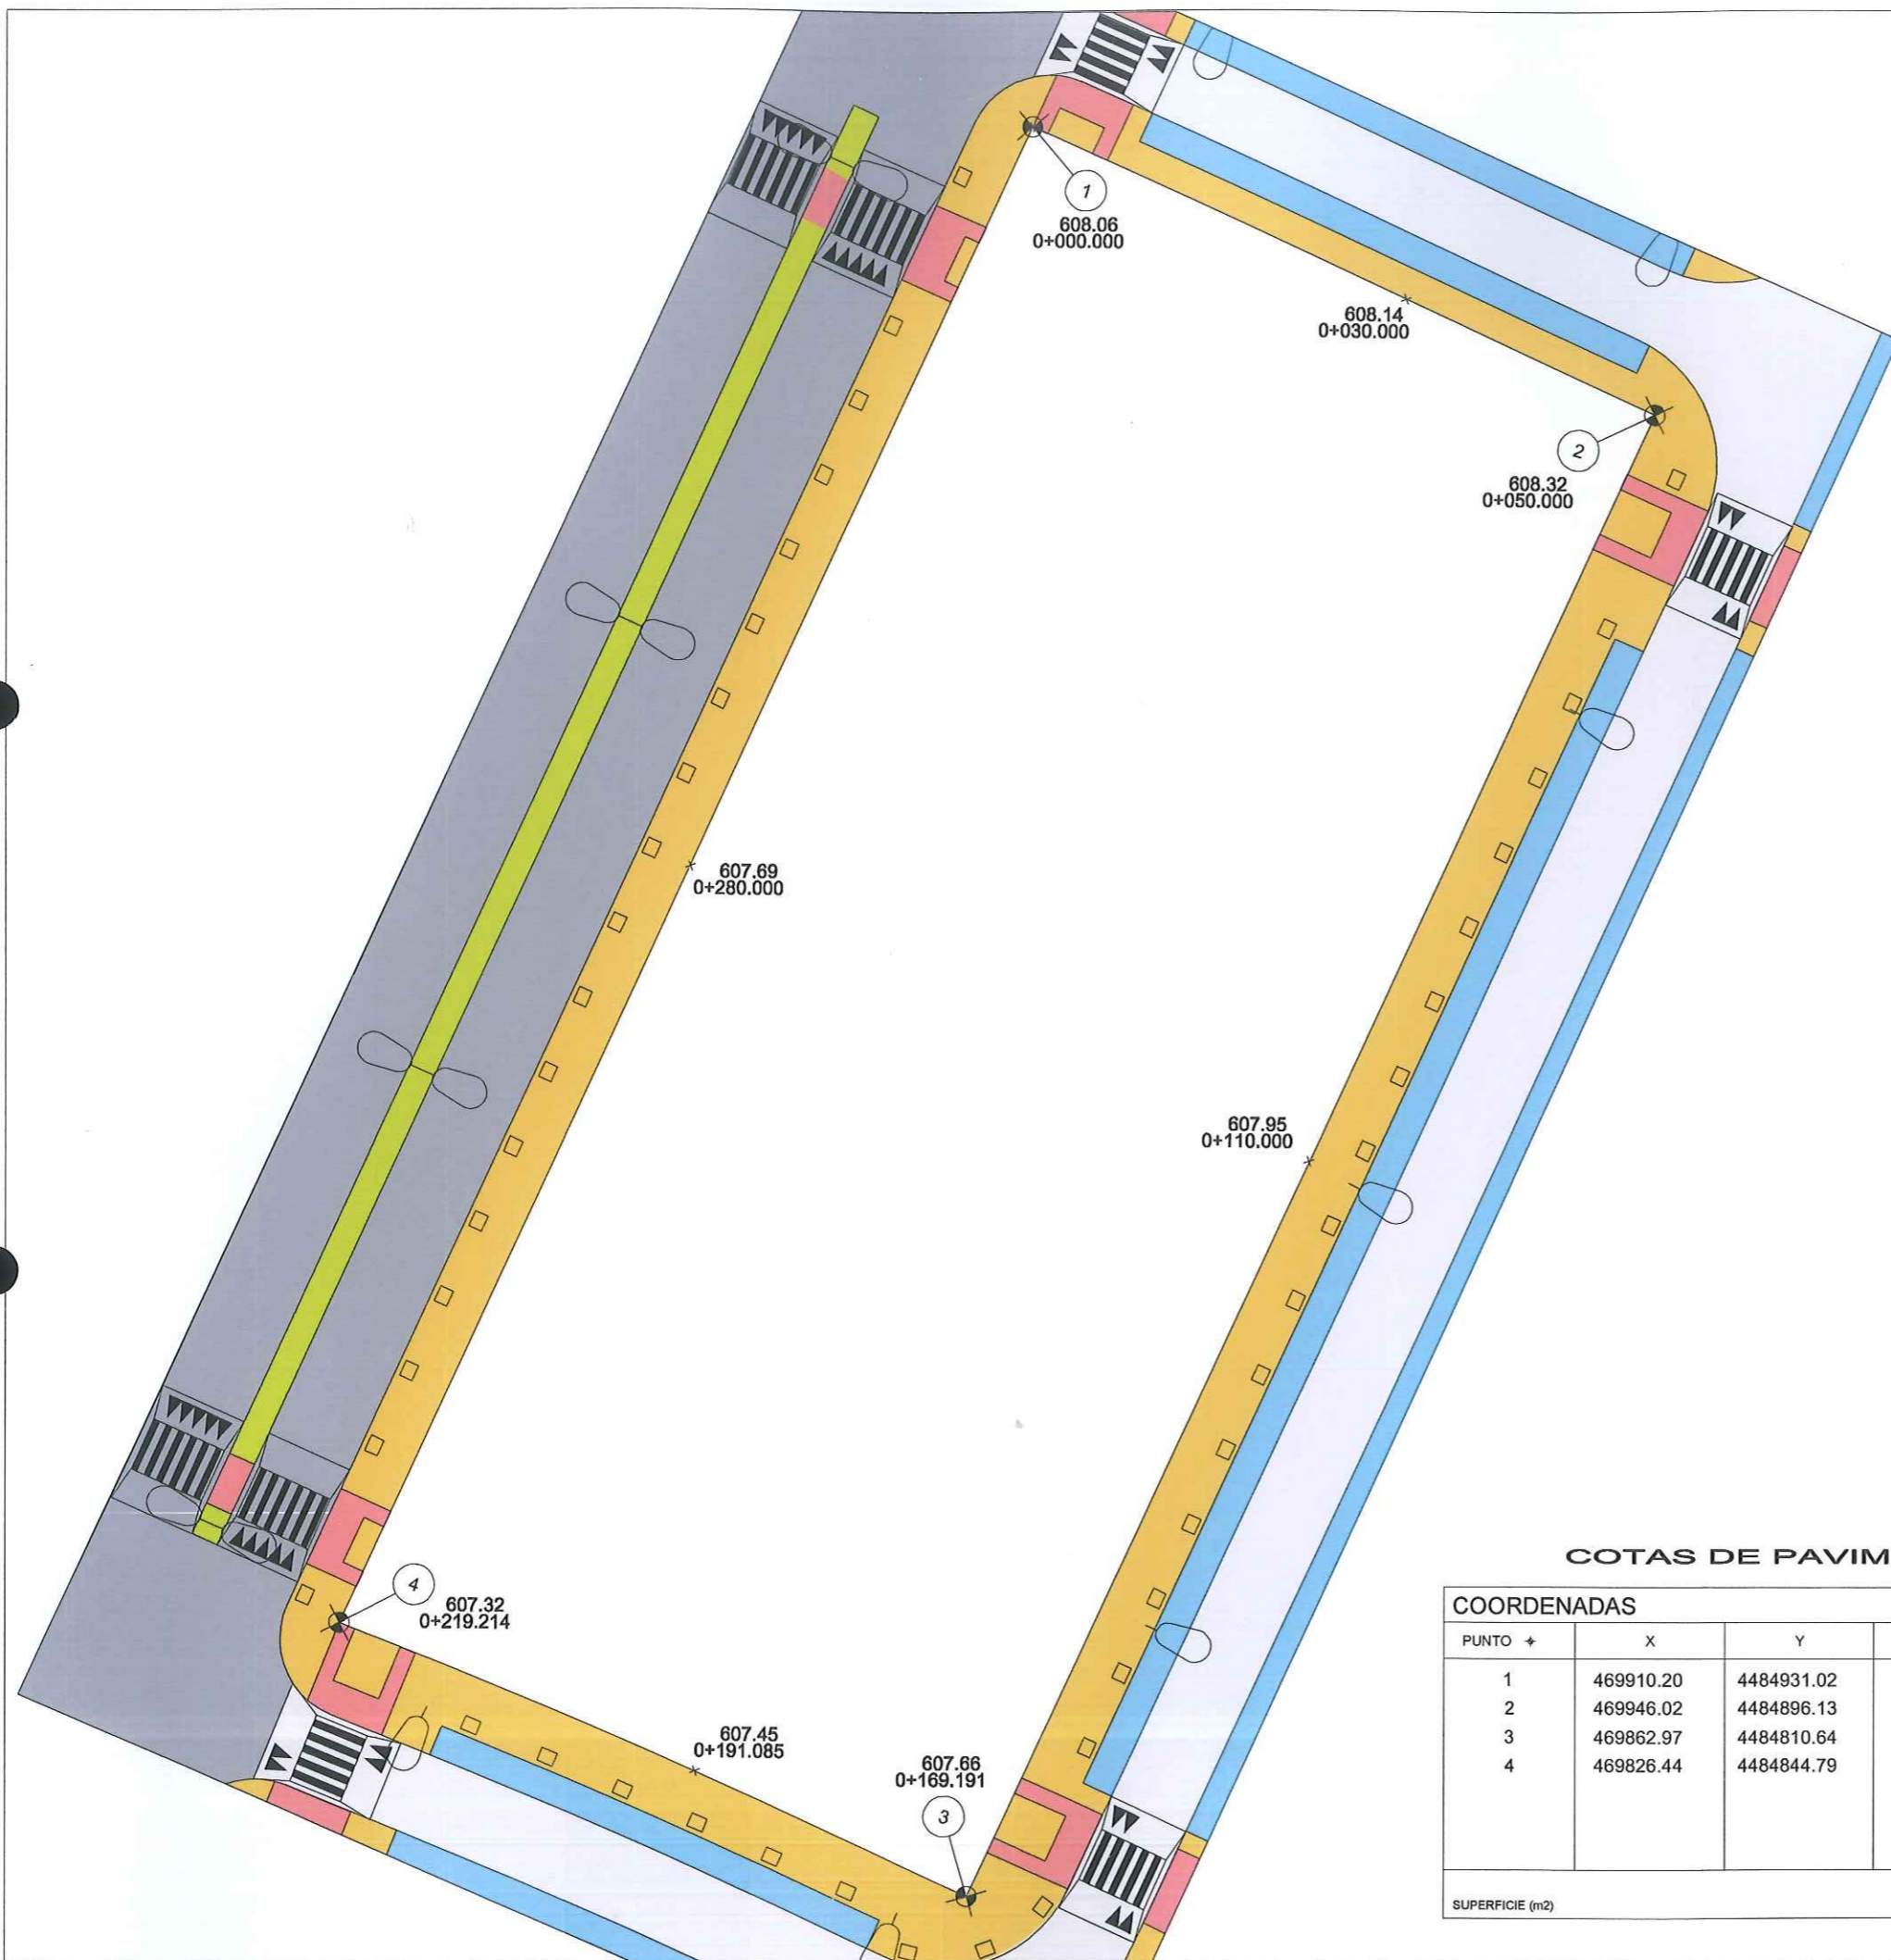


LEYENDA

- BALDOSA DE HORMIGÓN 60x 40cm ACABADO TIPO DUROGRANITO ABUJARDADO
- BALDOSA DE HORMIGÓN 40x 40cm ACABADO TEXTURADO
- BALDOSA DE GRANITO 60x 60cm
- BALDOSA DE GRANITO 40x 40cm
- ADOQUIN ENVEJECIDO COLOR 1
- ADOQUIN ENVEJECIDO COLOR 2
- ADOQUIN DE HORMIGÓN. COLOR 1
- BALDOSA RECTANGULAR DE GRANITO DISPOSICIÓN IRREGULAR
- BALDOSA DE BOTONES
- APARCAMIENTO. HORMIGÓN CEPILLADO
- APARCAMIENTO COEXISTENCIA. ADOQUIN DE HORMIGÓN. COLOR 2
- ADOQUIN SUELTO
- PAVIMENTO MADERA
- CARRIL BICI. MICROAGLOMERADO COLOREADO
- JABRE
- TERRIZO
- ZAHORRA
- ARBUSTOS Y TAPIZANTES
- CALZADA VIARIO ESTRUCTURANTE. AGLOMERADO
- CALZADA VIARIO DE REPARTO. AGLOMERADO
- CALZADA VIARIO COEXISTENCIA. AGLOMERADO

□ ALCORQUE    ● FAROLAS

LOCALIZACION

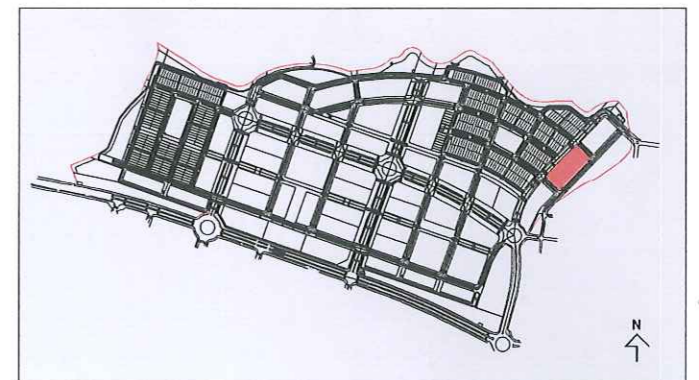

NOTA: LOS DATOS QUE CONTIENE ESTA FICHA SON LOS PREVISTOS EN EL PROYECTO DE URBANIZACION, PUDIENDO SUFRIR AJUSTES DURANTE LA EJECUCION DE LAS OBRAS

COTAS DE PAVIMENTACION

COORDENADAS			
PUNTO +	X	Y	LONGITUD (ml)
1	469910.20	4484931.02	de 1a2 50.00
2	469946.02	4484896.13	de 2a3 119.19
3	469862.97	4484810.64	de 3a4 50.02
4	469826.44	4484844.79	de 4a1 120.22
SUPERFICIE (m2)			5969,18 (m2)



Parcela RSM4 HOJA 1 DE 3


ESCALA ORIGINAL: 1/500  
DIN A3

FEBRERO 2008

0 5 10m





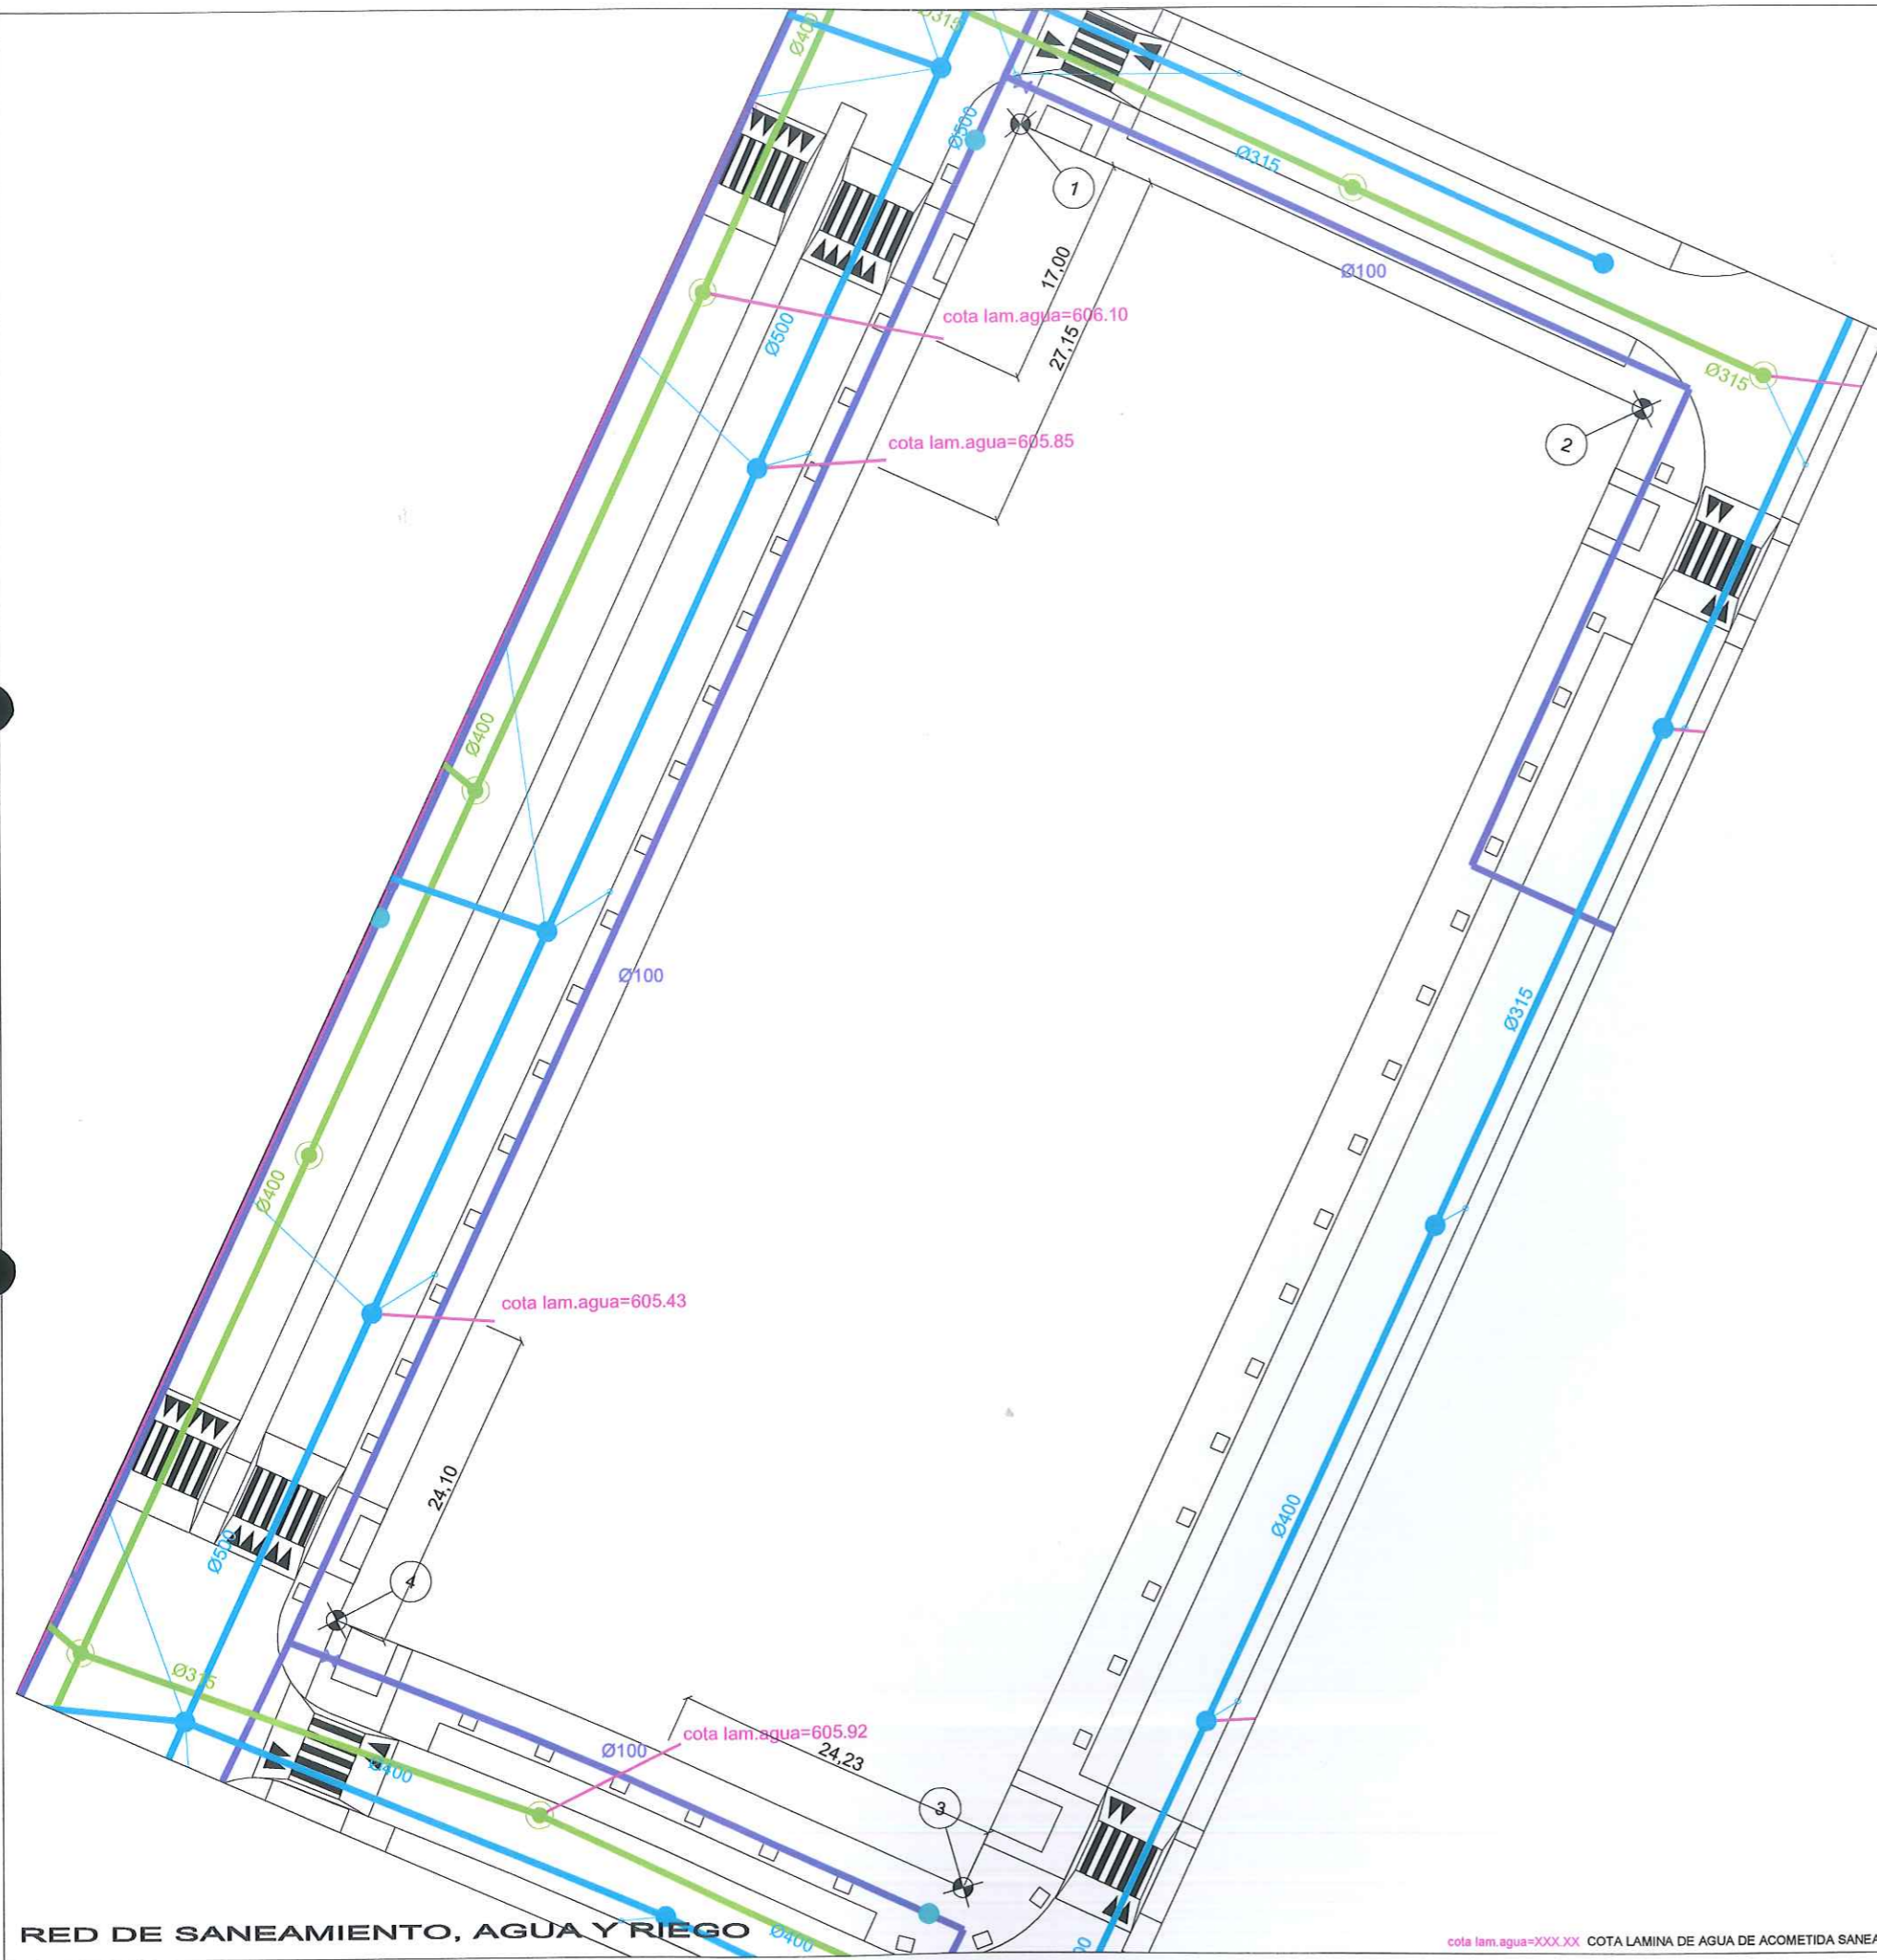

**LEYENDA DE TELECOMUNICACIONES**

- RED DE ONO
- RED DE TELEFONICA
- 40 ARQUETA A-40 ONO
- A120 ARQUETA A-120 ONO
- A80 ARQUETA A-80 ONO
- TD ARQUETA TIPO D TELEFONICA
- H ARQUETA TIPO H TELEFONICA
- M ARQUETA TIPO M TELEFONICA
- PEDESTAL PARA ARMARIO DE NODO FINAL
- ICT
- NODO SECUNDARIO
- RECINTO SUBTERRANEO

NOTA: LAS ACOMETIDAS A UNIFAMILIARES SE DEBEN 1 TUBOS Ø315mm. POR COMPARIA DE 2m. DE LONGITUD.

**LEYENDA DE DISTRIBUCION DE GAS**

- TUBERIA DE POLIETILENO Ø INDICADO
- VALVULA
- VENTEO
- ACOMETIDA PARCELA UNIFAMILIAR

**LEYENDA DE ENERGIA ELECTRICA**

- CANALIZACION ELECTRICA
- COMEX ACOMETIDA
- CENTRO DE TRANSFORMACION
- ALIMENTACION C.REPLX.

**LEYENDA DE SANEAMIENTO**

**FECALES**

- RED PRINCIPAL FECALES Ø INDICADO
- POZO DE REGISTRO DE RED PRINCIPAL

**PLUVIALES**

- RED PRINCIPAL PLUVIALES Ø INDICADO
- POZO DE REGISTRO DE RED PRINCIPAL
- ABSORBEDERO
- ACOMETIDA EN PARCELA
- ACOMETIDA PARCELAS UNIFAMILIARES

**LEYENDA DE DISTRIBUCION DE AGUA**

- TUBERIA DISTRIBUCION Ø INDICADO
- VALVULA
- HIDRANTE
- VENTOSA
- DESAGÜE

**LEYENDA DE RED DE RIEGO**

- TUBERIA FUNDICION Ø INDICADO
- ELECTROVALVULA
- VALVULA
- VENTOSA
- DESAGÜE




**CUADRO DE CARACTERISTICAS EN ACOMETIDAS DE MULTIFAMILIARES**

POTENCIA PARCELA	1.123,78( KW)
CT19-6	42%
CT20-3	8%
CT27-8	50%

**CUADRO DE CARACTERISTICAS EN ACOMETIDAS DE MULTIFAMILIARES**

SERVICIO	Ø-MATERIAL
FECALES	Ø 315 - PVC
PLUVIALES	Ø 315 - PVC
AGUA	( NO EXISTE)
GAS	( NO EXISTE)

**LOCALIZACION**

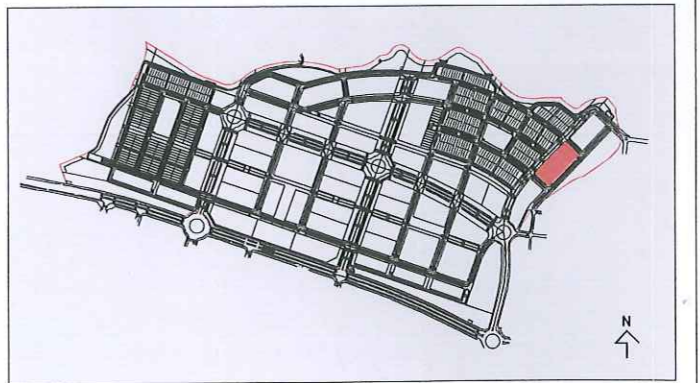

NOTA: LOS DATOS QUE CONTIENE ESTA FICHA SON LOS PREVISTOS EN EL PROYECTO DE URBANIZACION, PUDIENDO SUFRIR AJUSTES DURANTE LA EJECUCION DE LAS OBRAS




**ARPIEGO** CONSEJERIA DE PRESIDENCIA Comunidad de Madrid  
 PROYECTO DE URBANIZACION DEL SECTOR 115- A "ESPARTALES NORTE" ALCALA DE HENARES, MADRID  
 FICHAS DE PARCELAS

**Intecsa-Inarsa**  
 FEBRERO 2008

Parcela RSM4 HOJA 2 DE 3  
 ESCALA ORIGINAL: 1/500  
 DIN A3  
 0 1 5 10m



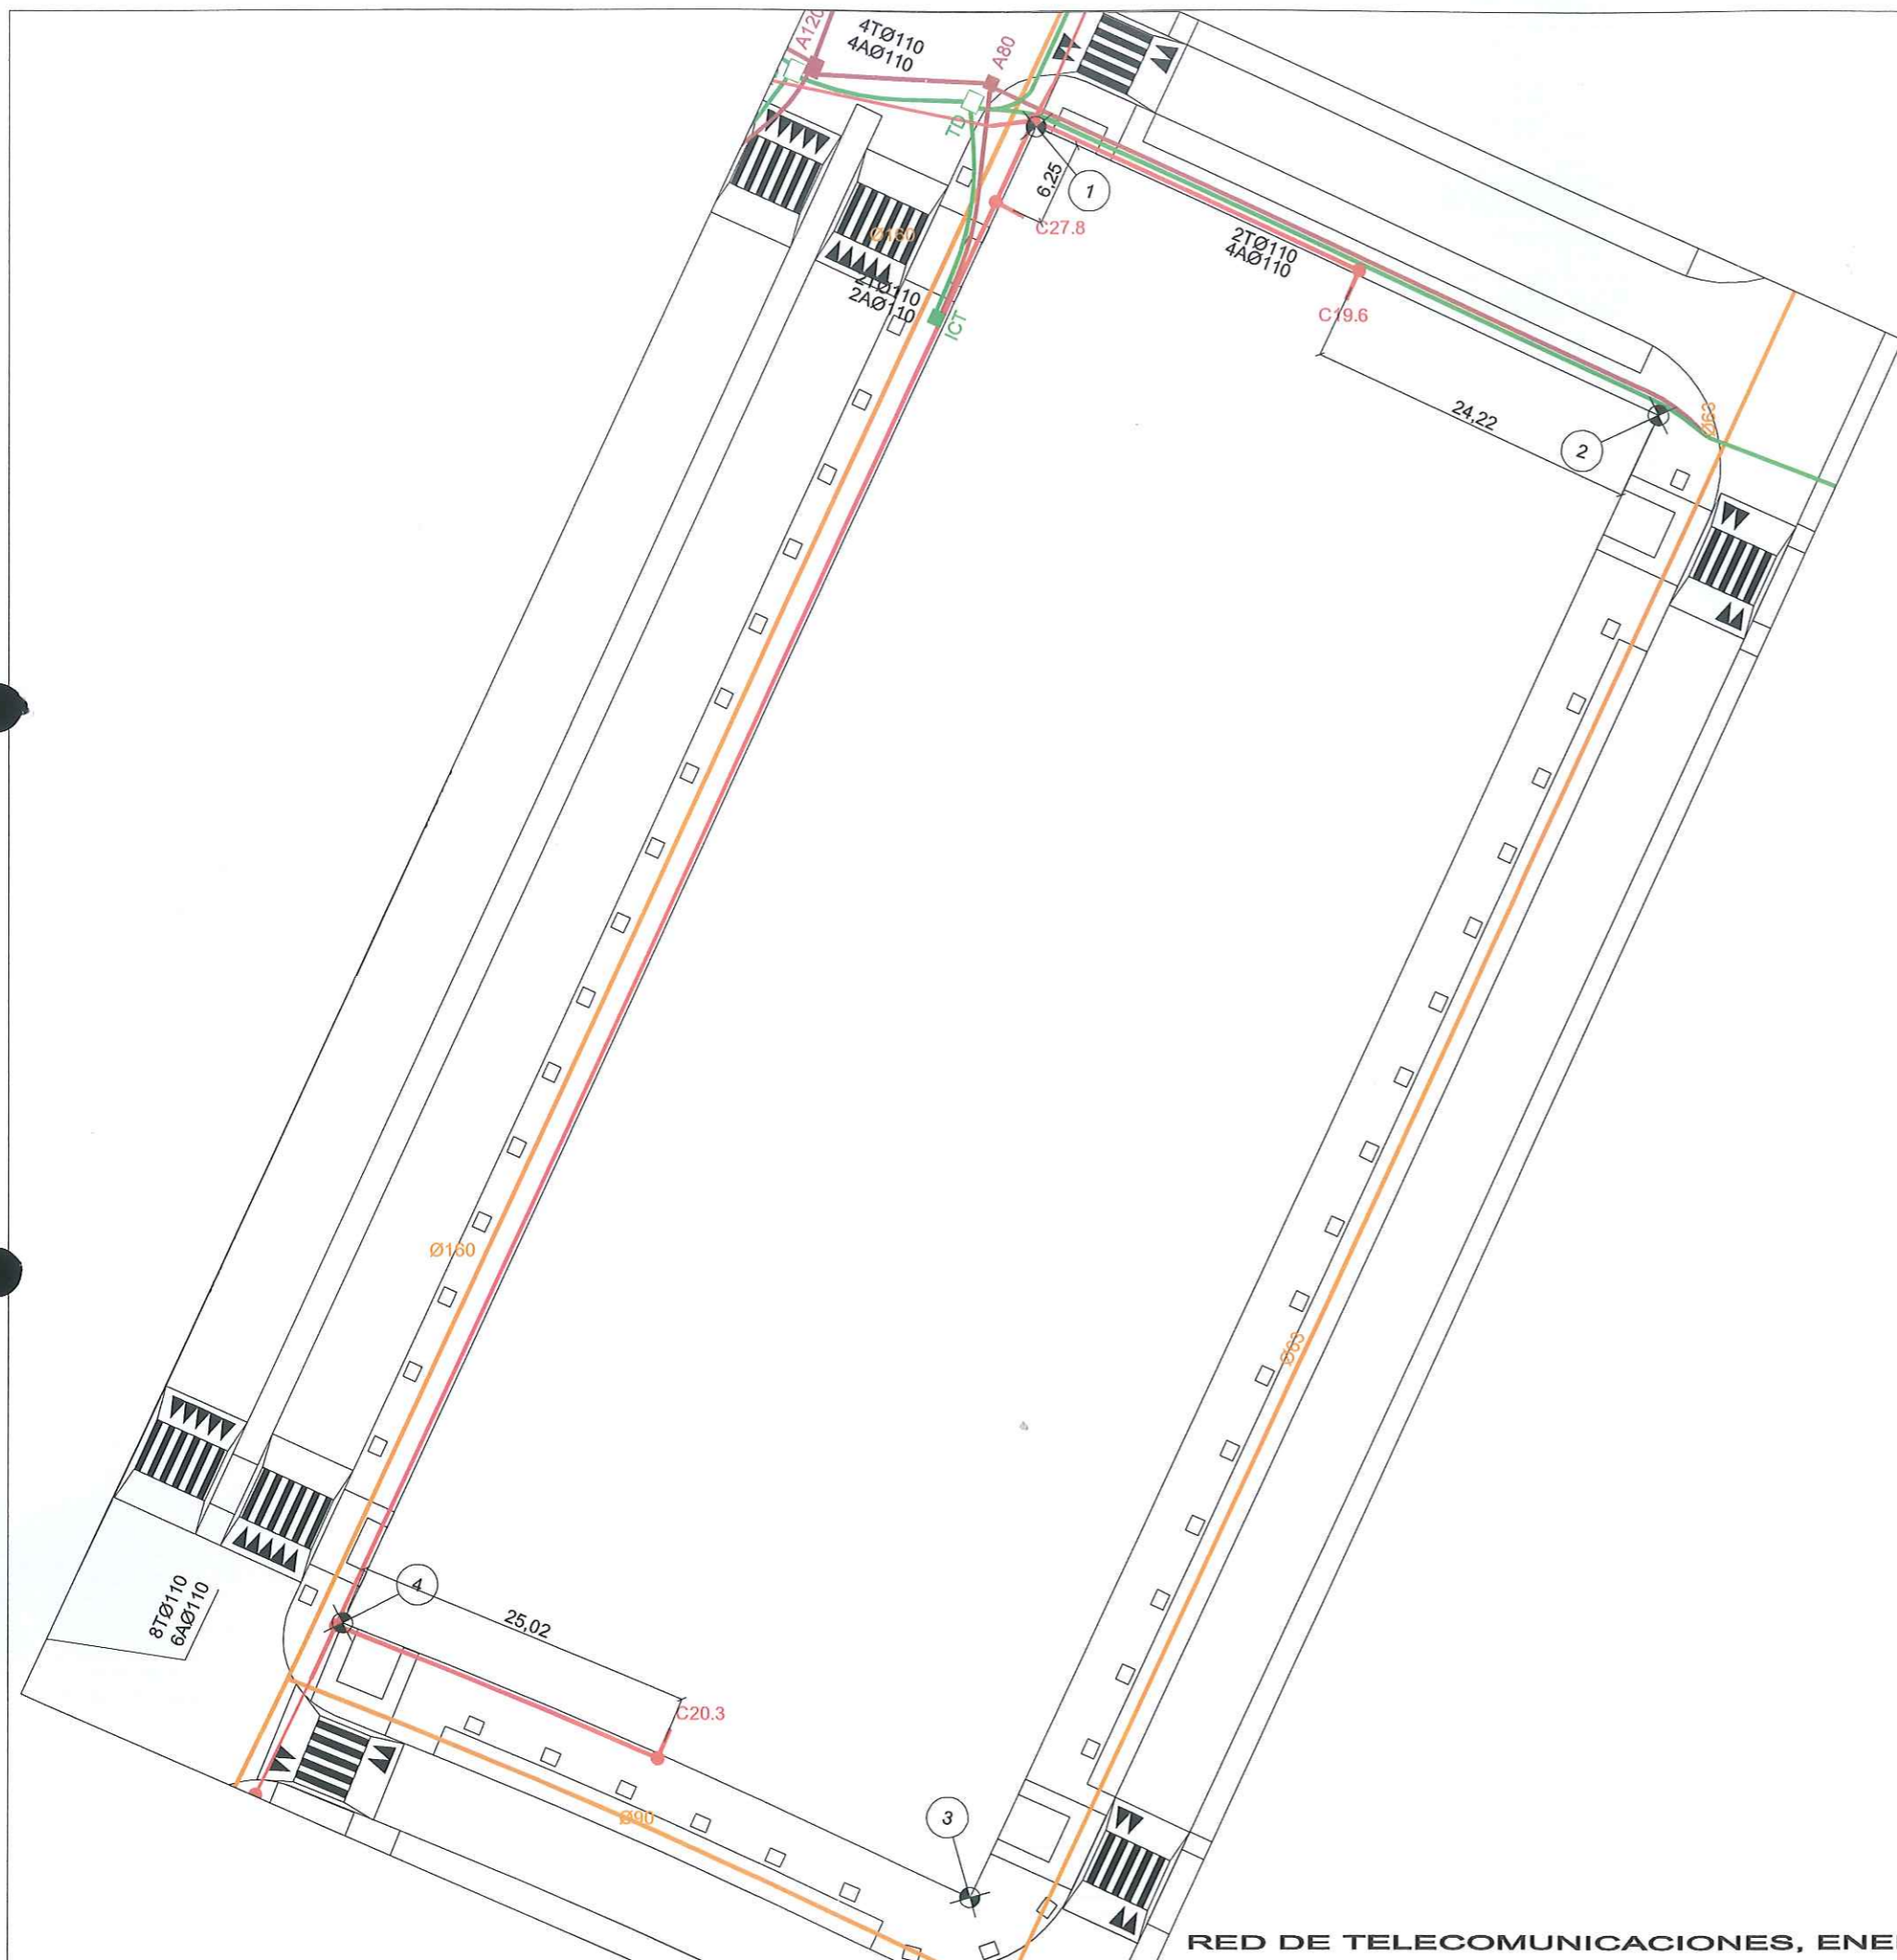


**CUADRO DE CARACTERÍSTICAS EN ACOMETIDAS DE MULTIFAMILIARES**

POTENCIA PARCELA	1.123,78( KVA)
CT19-6	42%
CT20-3	8%
CT27-8	50%

**CUADRO DE CARACTERÍSTICAS EN ACOMETIDAS DE MULTIFAMILIARES**

SERVICIO	Ø-MATERIAL
FECALES	Ø 315 - PVC
PLUVIALES	Ø 315 - PVC
AGUA	( NO EXISTE)
GAS	( NO EXISTE)

**LOCALIZACION**

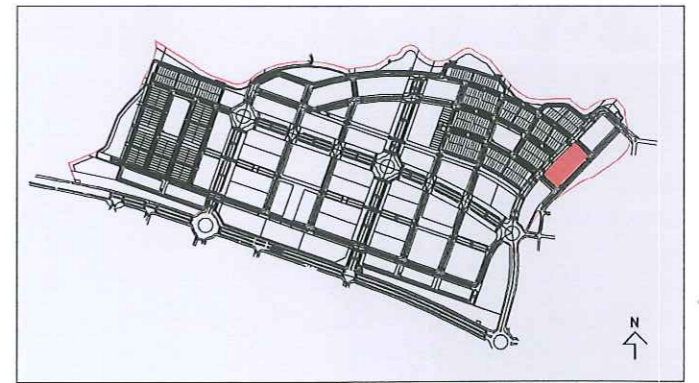

NOTA: LOS DATOS QUE CONTIENE ESTA FICHA SON LOS PREVISTOS EN EL PROYECTO DE URBANIZACION, PUDIENDO SUFRIR AJUSTES DURANTE LA EJECUCION DE LAS OBRAS

ESPARTALES NORTE  
**CONSORCIO URBANISTICO**  
 Comunidad de Madrid  
 Ayuntamiento de Alcalá de Henares

**ARPEGIO** CONSEJERIA DE PRESIDENCIA  
 Comunidad de Madrid  
 PROYECTO DE URBANIZACION DEL SECTOR 115- A  
 "ESPARTALES NORTE" ALCALÁ DE HENARES, MADRID  
 FICHAS DE PARCELAS

**Intecsa-Inarsa**  
 FEBRERO 2008

Parcela RSM4  
 ESCALA ORIGINAL: 1/500  
 DIN A3  
 HOJA 3 DE 3






LEYENDA

- BALDOSA DE HORMIGÓN 60x 40cm  
ACABADO TIPO DUROGRANITO ABUJARDADO
- BALDOSA DE HORMIGÓN 40x 40cm  
ACABADO TEXTURADO
- BALDOSA DE GRANITO 60x 60cm
- BALDOSA DE GRANITO 40x 40cm
- ADOQUIN ENVEJECIDO COLOR 1
- ADOQUIN ENVEJECIDO COLOR 2
- ADOQUIN DE HORMIGÓN. COLOR 1
- BALDOSA RECTANGULAR DE GRANITO  
DISPOSICIÓN IRREGULAR
- BALDOSA DE BOTONES
- APARCAMIENTO. HORMIGÓN CEPILLADO
- APARCAMIENTO COEXISTENCIA.  
ADOQUIN DE HORMIGÓN. COLOR 2
- ADOQUIN SUELTO
- PAVIMENTO MADERA
- CARRIL BICI  
MICROAGLOMERADO COLOREADO
- JABRE
- TERRIZO
- ZAHORRA
- ARBUSTOS Y TAPIZANTES
- CALZADA VIARIO ESTRUCTURANTE. AGLOMERADO
- CALZADA VIARIO DE REPARTO. AGLOMERADO
- CALZADA VIARIO COEXISTENCIA. AGLOMERADO

□ ALCORQUE    ● FAROLAS



LOCALIZACION

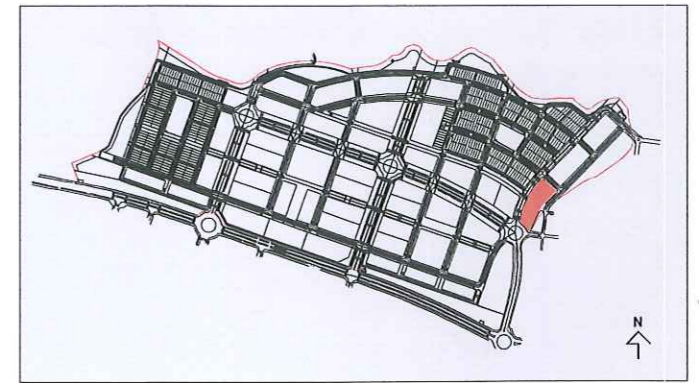

NOTA: LOS DATOS QUE CONTIENE ESTA FICHA SON LOS PREVISTOS EN EL PROYECTO DE URBANIZACION, PUDIENDO SUFRIR AJUSTES DURANTE LA EJECUCION DE LAS OBRAS


COTAS DE PAVIMENTACION

COORDENADAS			
PUNTO	X	Y	LONGITUD (ml)
1	469812.95	4484831.34	de 1a2 50.28
2	469849.70	4484797.04	de 2a3 55.25
3	469811.08	4484757.53	de 3a4 16.61
4	469801.62	4484743.97	de 4a5 61.35
5	469775.34	4484688.53	de 5a6 7.34
6	469769.73	4484689.05	de 6a7 25.21
7	469755.11	4484708.87	de 7a8 7.72
8	469752.16	4484715.52	de 8a1 132.89
SUPERFICIE (m2)			5682,32 (m2)




PROYECTO DE URBANIZACION DEL SECTOR 115- A  
"ESPARTALES NORTE" ALCALÁ DE HENARES, MADRID  
FICHAS DE PARCELAS  
Parcela RSM5  
ESCALA ORIGINAL: 1/600  
DIN A3

FEBRERO 2008

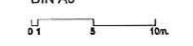



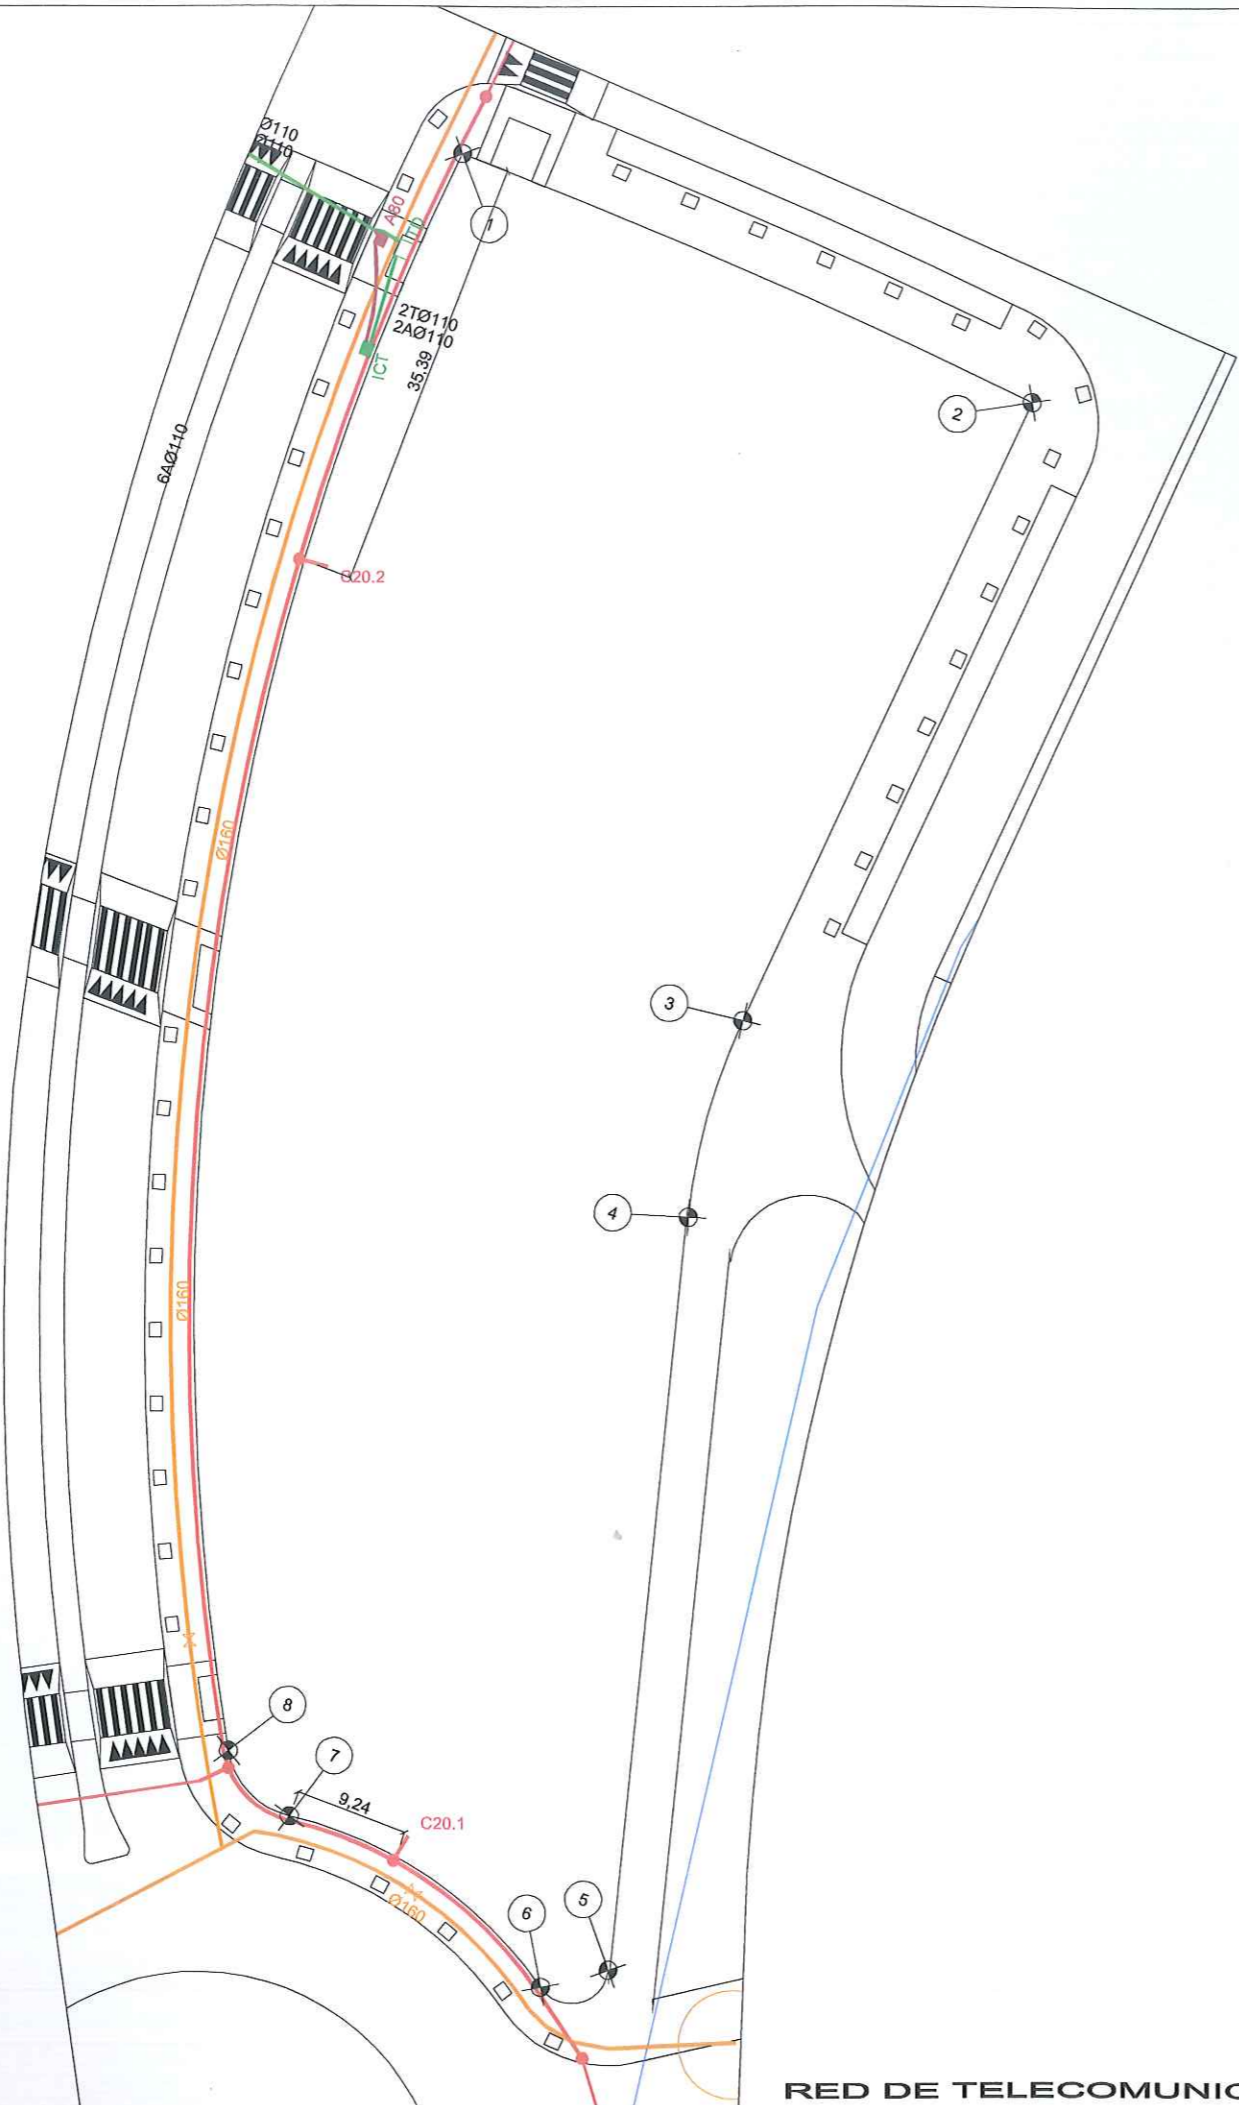

**LEYENDA DE TELECOMUNICACIONES**

- RED DE ONO
- RED DE TELEFONICA
- 40 ARQUETA A-40 ONO
- A120 ARQUETA A-120 ONO
- A80 ARQUETA A-80 ONO
- TD ARQUETA TIPO D TELEFONICA
- H ARQUETA TIPO H TELEFONICA
- M ARQUETA TIPO M TELEFONICA
- PEDESTAL PARA ARMARIO DE NODO FINAL
- ICT
- NODO SECUNDARIO
- RECINTO SUBTERRANEO

NOTA: LAS ACOMETIDAS A UNIFAMILIARES ESTAN 1 TUBOS Ø50mm, POR COMPARA DE 5m. DE LONGITUD

**LEYENDA DE SANEAMIENTO**

**FECALES**

- RED PRINCIPAL FECALES Ø INDICADO
- POZO DE REGISTRO DE RED PRINCIPAL

**PLUVIALES**

- RED PRINCIPAL PLUVIALES Ø INDICADO
- POZO DE REGISTRO DE RED PRINCIPAL
- ABSORBEDERO
- ACOMETIDA EN PARCELA
- ACOMETIDA PARCELAS UNIFAMILIARES

**LEYENDA DE DISTRIBUCION DE AGUA**

- TUBERIA DISTRIBUCION Ø INDICADO
- VALVULA
- HIDRANTE
- VENTOSA
- DESAGÜE

**LEYENDA DE RED DE RIEGO**

- TUBERIA FUNDICION Ø INDICADO
- ELECTROVALVULA
- VALVULA
- VENTOSA
- DESAGÜE

**LEYENDA DE DISTRIBUCION DE GAS**

- TUBERIA DE POLIETILENO Ø INDICADO
- VALVULA
- VENTEO
- ACOMETIDA PARCELA UNIFAMILIAR

**LEYENDA DE ENERGIA ELECTRICA**

- CANALIZACION ELECTRICA
- Cxx.x ACOMETIDA
- CTxx CENTRO DE TRANSFORMACION
- ALIMENTACION C.REFLX.




**CUADRO DE CARACTERISTICAS EN ACOMETIDAS DE MULTIFAMILIARES**

POTENCIA PARCELA	1.218,70( KW)
CT20-1	11.11%
CT20-2	88.88%

**CUADRO DE CARACTERISTICAS EN ACOMETIDAS DE MULTIFAMILIARES**

SERVICIO	Ø-MATERIAL
FECALES	Ø 315 - PVC
PLUVIALES	Ø 315 - PVC
AGUA	( NO EXISTE)
GAS	( NO EXISTE)

**LOCALIZACION**

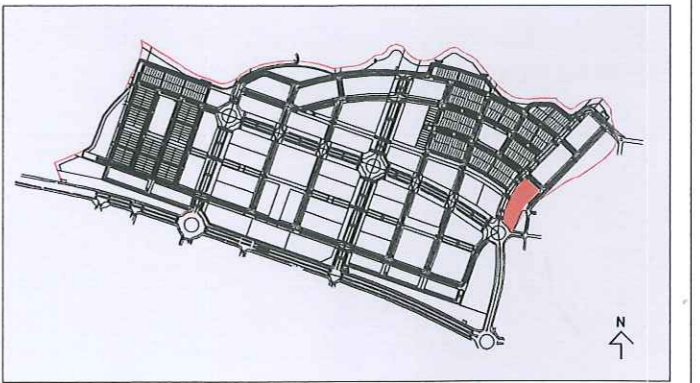

NOTA: LOS DATOS QUE CONTIENE ESTA FICHA SON LOS PREVISTOS EN EL PROYECTO DE URBANIZACION, PUDIENDO SUFRIR AJUSTES DURANTE LA EJECUCION DE LAS OBRAS


ESPARTALES NORTE  
**CONSORCIO URBANISTICO**  
 Comunidad de Madrid  
 Ayuntamiento de Alcalá de Henares

**ARPEGIO** CONSEJERIA DE PRESIDENCIA  
 Comunidad de Madrid  
 PROYECTO DE URBANIZACION DEL SECTOR 115 - A  
 "ESPARTALES NORTE" ALCALA DE HENARES, MADRID  
 FICHAS DE PARCELAS

**Intecsa-Inarsa**  
 FEBRERO 2008

Parcela RSM5  
 ESCALA ORIGINAL: 1/600  
 DIN A3  
 HOJA 3 DE 3



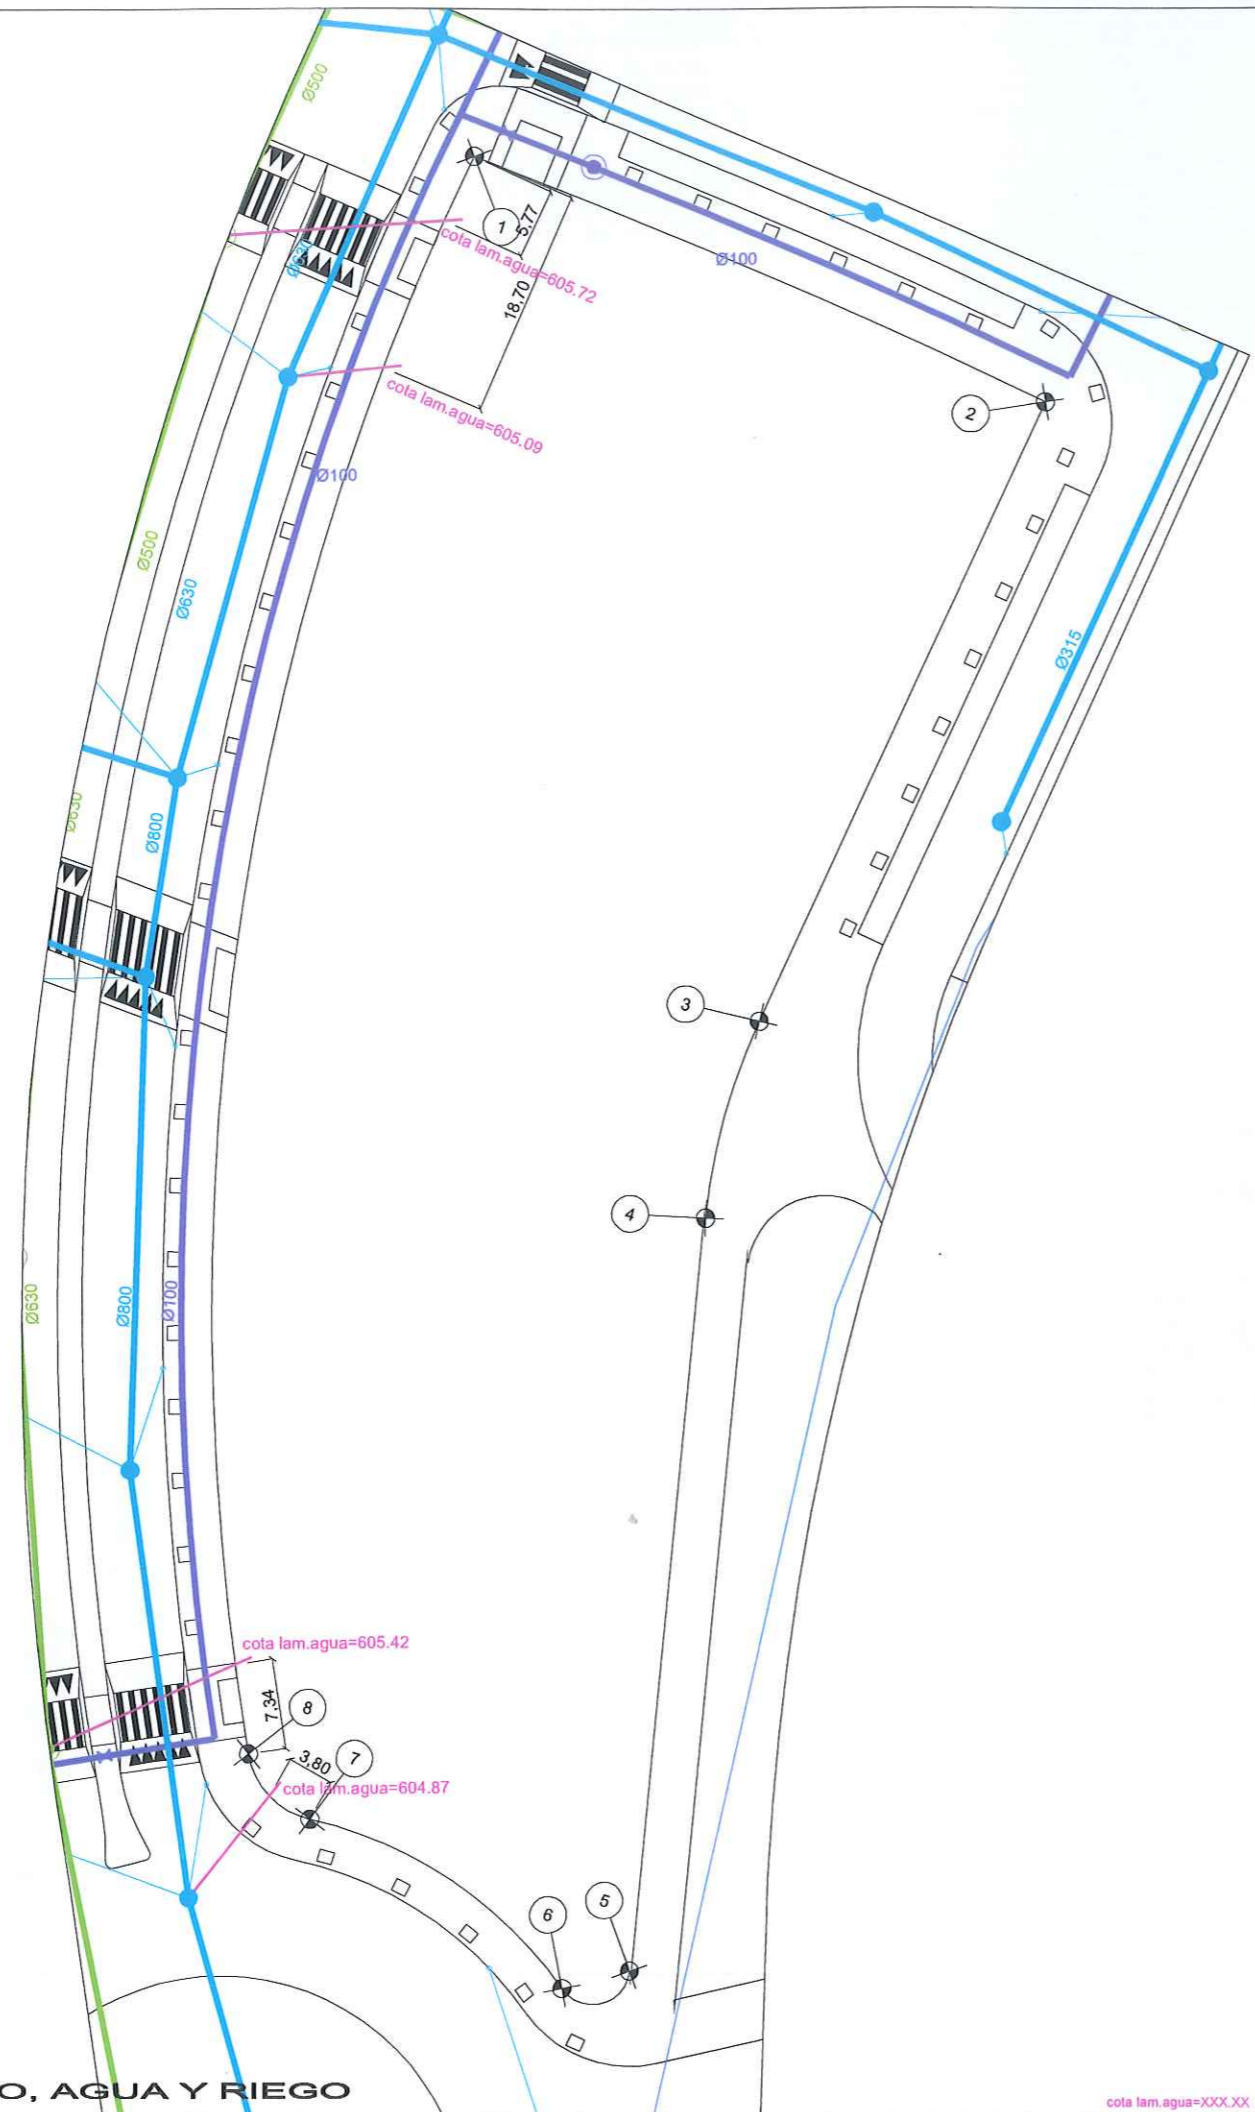

**RED DE SANEAMIENTO, AGUA Y RIEGO**

cota lam. agua=XXX.XX COTA LAMINA DE AGUA DE ACOMETIDA SANEAMIENTO EN EL LÍMITE DE PARCELA

**LEYENDA DE TELECOMUNICACIONES**

- RED DE ONO
- RED DE TELEFONICA
- 40 ARQUETA A-40 ONO
- A120 ARQUETA A-120 ONO
- A80 ARQUETA A-80 ONO
- TD ARQUETA TIPO D TELEFONICA
- H ARQUETA TIPO H TELEFONICA
- M ARQUETA TIPO M TELEFONICA
- PEDESTAL PARA ARMARIO DE NODO FINAL
- ICT
- NODO SECUNDARIO
- RECINTO SUBTERRANEO

**LEYENDA DE SANEAMIENTO**

**FECALES**

- RED PRINCIPAL FECALES Ø INDICADO
- POZO DE REGISTRO DE RED PRINCIPAL

**PLUVIALES**

- RED PRINCIPAL PLUVIALES Ø INDICADO
- POZO DE REGISTRO DE RED PRINCIPAL
- ABSORBEDERO
- ACOMETIDA EN PARCELA
- ACOMETIDA PARCELAS UNIFAMILIARES

**LEYENDA DE DISTRIBUCION DE AGUA**

- TUBERIA DISTRIBUCION Ø INDICADO
- VALVULA
- HIDRANTE
- VENTOSA
- DESAGÜE

**LEYENDA DE DISTRIBUCION DE GAS**

- TUBERIA DE POLIETILENO Ø INDICADO
- VALVULA
- VENTEO
- ACOMETIDA PARCELA UNIFAMILIAR

**LEYENDA DE ENERGIA ELECTRICA**

- CANALIZACION ELECTRICA
- ACOMETIDA
- CTxx CENTRO DE TRANSFORMACION
- ALIMENTACION C.REFLX.

**LEYENDA DE RED DE RIEGO**

- TUBERIA FUNDICION Ø INDICADO
- ELECTROVALVULA
- VALVULA
- VENTOSA
- DESAGÜE




**CUADRO DE CARACTERÍSTICAS EN ACOMETIDAS DE MULTIFAMILIARES**

POTENCIA PARCELA	1.218,70( KW)
CT20-1	11,11%
CT20-2	88,88%

**CUADRO DE CARACTERÍSTICAS EN ACOMETIDAS DE MULTIFAMILIARES**

SERVICIO	Ø-MATERIAL
FECALES	Ø 315 - PVC
PLUVIALES	Ø 315 - PVC
AGUA	( NO EXISTE)
GAS	( NO EXISTE)

**LOCALIZACION**

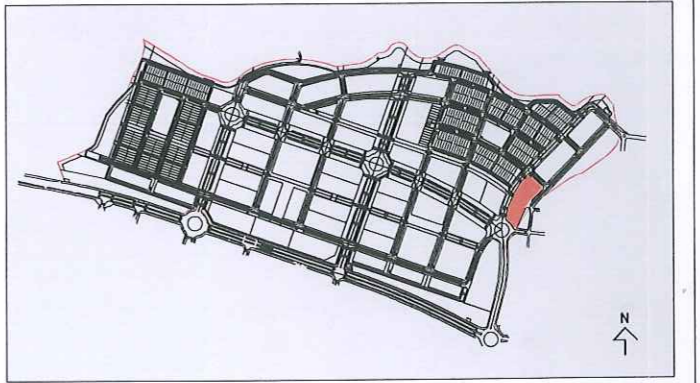

NOTA: LOS DATOS QUE CONTIENE ESTA-FICHA SON LOS PREVISTOS EN EL PROYECTO DE URBANIZACION, PUDIENDO SUFRIR AJUSTES DURANTE LA EJECUCION DE LAS OBRAS

**ESPARTALES NORTE**  
**CONSORCIO URBANISTICO**  
 Comunidad de Madrid  
 Ayuntamiento de Alcalá de Henares

**ARPEGIO**  
 CONSEJERIA DE PRESIDENCIA  
 Comunidad de Madrid

PROYECTO DE URBANIZACION DEL SECTOR 115- A  
 "ESPARTALES NORTE" ALCALA DE HENARES, MADRID  
 FICHAS DE PARCELAS

**Intecsa-Inarsa**

Parcela RSM5 HOJA 2 DE 3

ESCALA ORIGINAL: 1/600  
 DIN A3

FEBRERO 2008