


02/07/2009

02/07/2009


02 JUL 2009

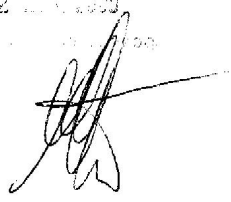

DOCUMENTO A QUE SE DA FE LA  
CIUDAD DEL MUNICIPIO DE ALCALÁ DE  
HENARES EN EL AÑO DE  
TRANSPORTE DE  
16-11-00  
21-11-00

ANEXO 1  
ANTEPROYECTO DE AUTOPISTA DE  
CIRCUNVALACIÓN M-50. TRAMO N-I, N-II



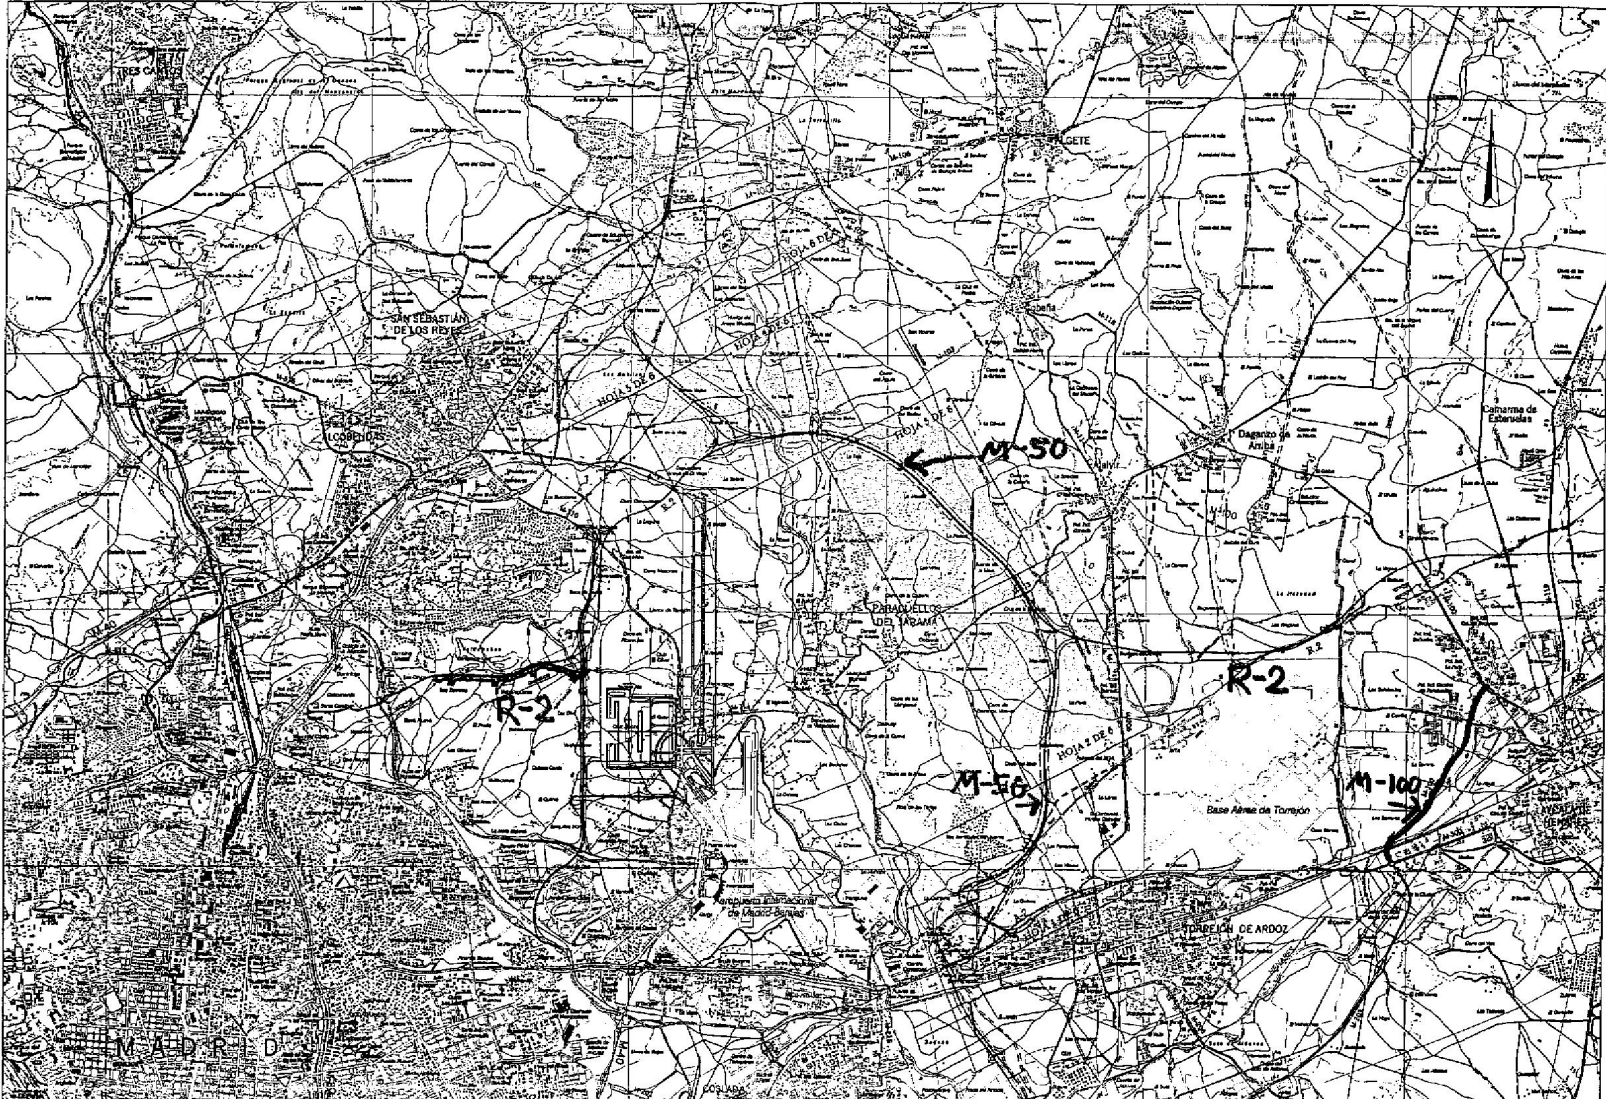

MINISTERIO DE FOMENTO SECRETARÍA DE OBRAS PÚBLICAS, INFRASURSTRUCTURAS Y TRANSPORTES	DIRECCIÓN GENERAL DE CARRETERAS DENOMINACIÓN DE CARRETERAS DEL ESTADO DE MADRID	Intecsa INGENIEROS TÉCNICOS DE CARRETERAS	SERVICIO DE ESTUDIOS DIRECCIÓN GENERAL DE CARRETERAS	SERVICIO DE DISEÑO DIRECCIÓN GENERAL DE CARRETERAS	SERVICIO DE EJECUCIÓN DIRECCIÓN GENERAL DE CARRETERAS	ESCALA 1:5000 0 100 200 300 400 500 600 700 800 900 1000 METROS LINEAS DE 25 METROS	TIPO DE ESTUDIO ANTEPROYECTO AUTOPISTA DE CONVERSIONE A MADRID M-50 TRAMO 0+00 - 0+4	CLAVE AD-44-8330	Nº PLANO 2	DESCRIPCIÓN DEL PLANO PLANTA DE DISTRIBUCIÓN DE HOJAS	FECHA FEBRERO-2000