



 ÁMBITO DE USO  
 INFRAESTRUCTURAS  
 DEPÓSITOS DE AGUA


REVISION	FECHA	DESCRIPCION	DIBUJ.	COMP.	APROB.
 <b>aguas de alcalá</b>					
TÍTULO: P.E. DE ADECUACIÓN DE USO EN SUELO NO URBANIZABLE DE PROTECCIÓN PARA DEPÓSITOS DE AGUA EN ALCALÁ DE HENARES PLAN GENERAL DE ORDENACIÓN URBANA/ORDENACIÓN					
DWG Nº: SECRETARÍA PLANO Nº: 0-2.6			DWG REV:		

  
 SUELO URBANIZABLE O URBANIZABLE (PREMIO A PLANOS DE LA SERIE 1/2.000)  
 SUELO NO URBANIZABLE  
 CÓDIGO: **R-LIB-84-V**  
 MODALIDAD DE APLICACIÓN  
 CLAVE DE APLICACIÓN A LA ZONA  
 USO GLOBAL  
 CLAVE DE SUELO

CLASE DE SUELO	USO GLOBAL	MODALIDAD DE APLICACIÓN	ÁMBITOS REMITIDOS A PLANEAMIENTO A DESARROLLAR
<b>R</b>	SUELO NO URBANIZABLE		
<b>LIB</b>	LIBRE PERMANENTE		
<b>ESP</b>	INSTITUCIONES, EQUIPO PÚBLICO, ZONAS MILITARES		
<b>V</b>	ÁMBITOS REMITIDOS A PLANEAMIENTO A DESARROLLAR		

CLAVE DE APLICACIÓN A LA ZONA	DESCRIPCION
<b>40</b>	EQUIPAMIENTOS INSTITUCIONALES
<b>80</b>	SUELO DE ESPECIAL PROTECCIÓN ECOLÓGICA
<b>81</b>	SUELO DE PROTECCIÓN ECOLÓGICA SIMPLE
<b>82</b>	SUELO DEGRADADO A RECUPERAR
<b>83</b>	SUELO DE ESPECIAL PROTECCIÓN AGROPECUARIA
<b>84</b>	SUELO DE PROTECCIÓN AGROPECUARIA SIMPLE

DESCRIPCION	DESCRIPCION
DELIMITACION DE DISTINTAS CLASES DE SUELO	PERÍMETRO DE ACTIVIDADES EXTRACTIVAS Y PROSPECTIVAS VER NORMAS URBANÍSTICAS, CAPÍTULO DE CONDICIONES GENERALES PARA LA PROTECCIÓN DE SISTEMAS Y RECURSOS
LÍNEA DE EDIFICACION EN CARRETERAS	ZONAS DE AFECIONES, SERVIDUMBRES Y POLICIA
OLEODUCTO	LÍNEAS DE ALTA TENSION

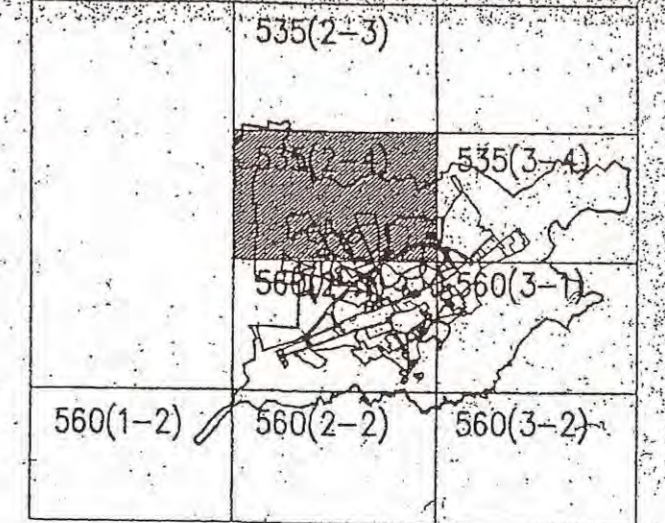

EXCMO. AYUNTAMIENTO DE ALCALÁ DE HENARES  
 PLAN GENERAL DE ORDENACIÓN URBANA  
 CALIFICACION DEL SUELO NO URBANIZABLE  
 ATENCION ESCALA INDICATIVA PARA LOS SUELOS URBANIZABLES Y URBANIZABLES REFERENCIA A LOS PLANOS DE LA SERIE 1/2000  
 JUNIO 1990  
 ESCALA 1/10000  
 APROBACION PROVISIONAL FECHA: 14-08-91  
 APROBACION DEFINITIVA FECHA: 18-07-91  
 Vº Bº EL ALCALDE PRESIDENTE  
 Vº Bº EL ALCALDE PRESIDENTE  
 COMUNITAT AUTONOMA DE MADRID  
 COMPANIA PLANIFICADORA  
 PLAN Nº: 6  
 NÚM. PLAN: 535(2-4)  
 NÚM. ORDEN: 163