

SUPERFICIE= 19.257 m2


652.8

654.9



Excmo. Ayuntamiento de Alcalá de Henares
APROBADO DEFINITIVAMENTE EN
SESIÓN PLENARIA DE FECHA
11 de MAY 2007 de 20.....
 El Secretario General,

M-12
 Vial

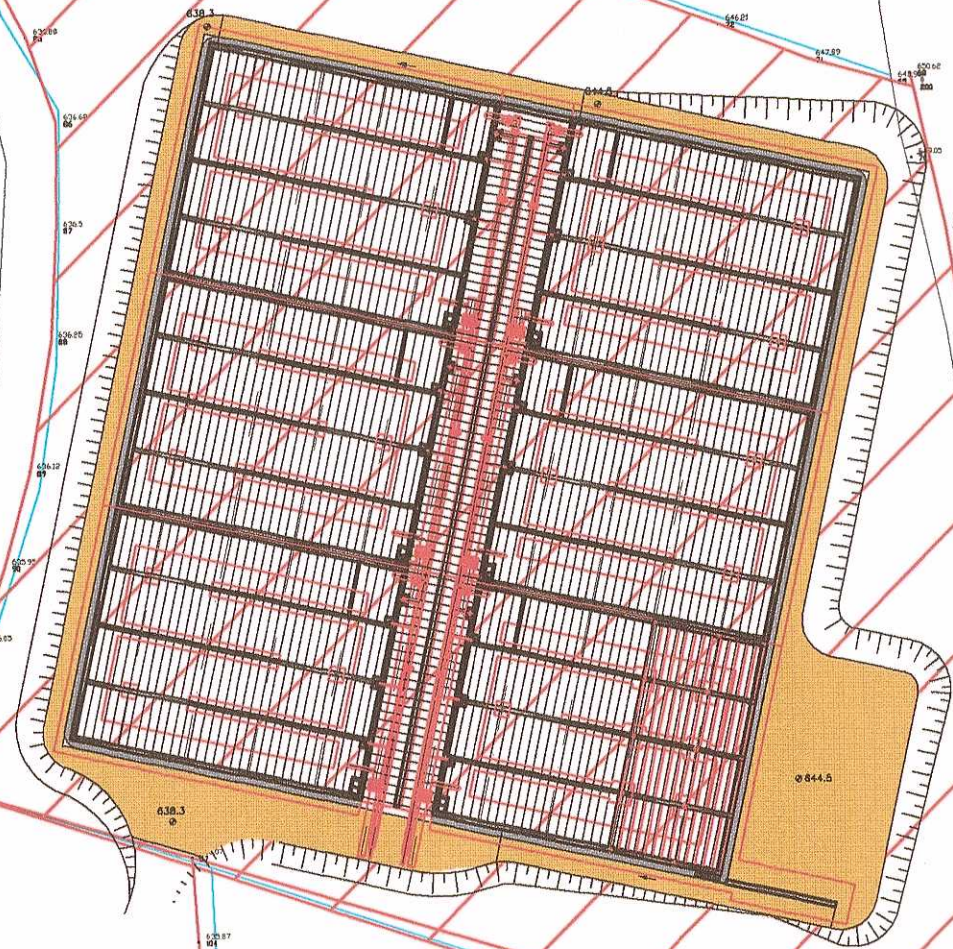

REVISION	FECHA	DESCRIPCION	DIBUJ.	COMP.	APROB.
-	-	-	-	-	-
TITULO: P.E. DE ADECUACIÓN DE USOS EN SUELO NO URBANIZABLE DE PROTECCIÓN PARA DEPÓSITOS DE AGUA EN ALCALÁ DE HENARES UBICACIÓN DEL DEPÓSITO DEP-I Y PARCELA / PLANTA					
ESCALA: 1/1000		DWG Nº: ---		REV: ---	
DIBUJADO	P.S.M.	08-09-06	PLANO Nº: 0-2.2		-
COMPROBADO	J.E.S.	08-09-06			-