




*Servicio de Planeamiento y
Supervisión de Proyectos*



**PLANO DE ZONIFICACION
ACÚSTICA DE ESTUDIO
AMBIENTAL ESTRATÉGICO
PLAN PARCIAL SECTOR 101
PARCELAS 29 Y 31.2**

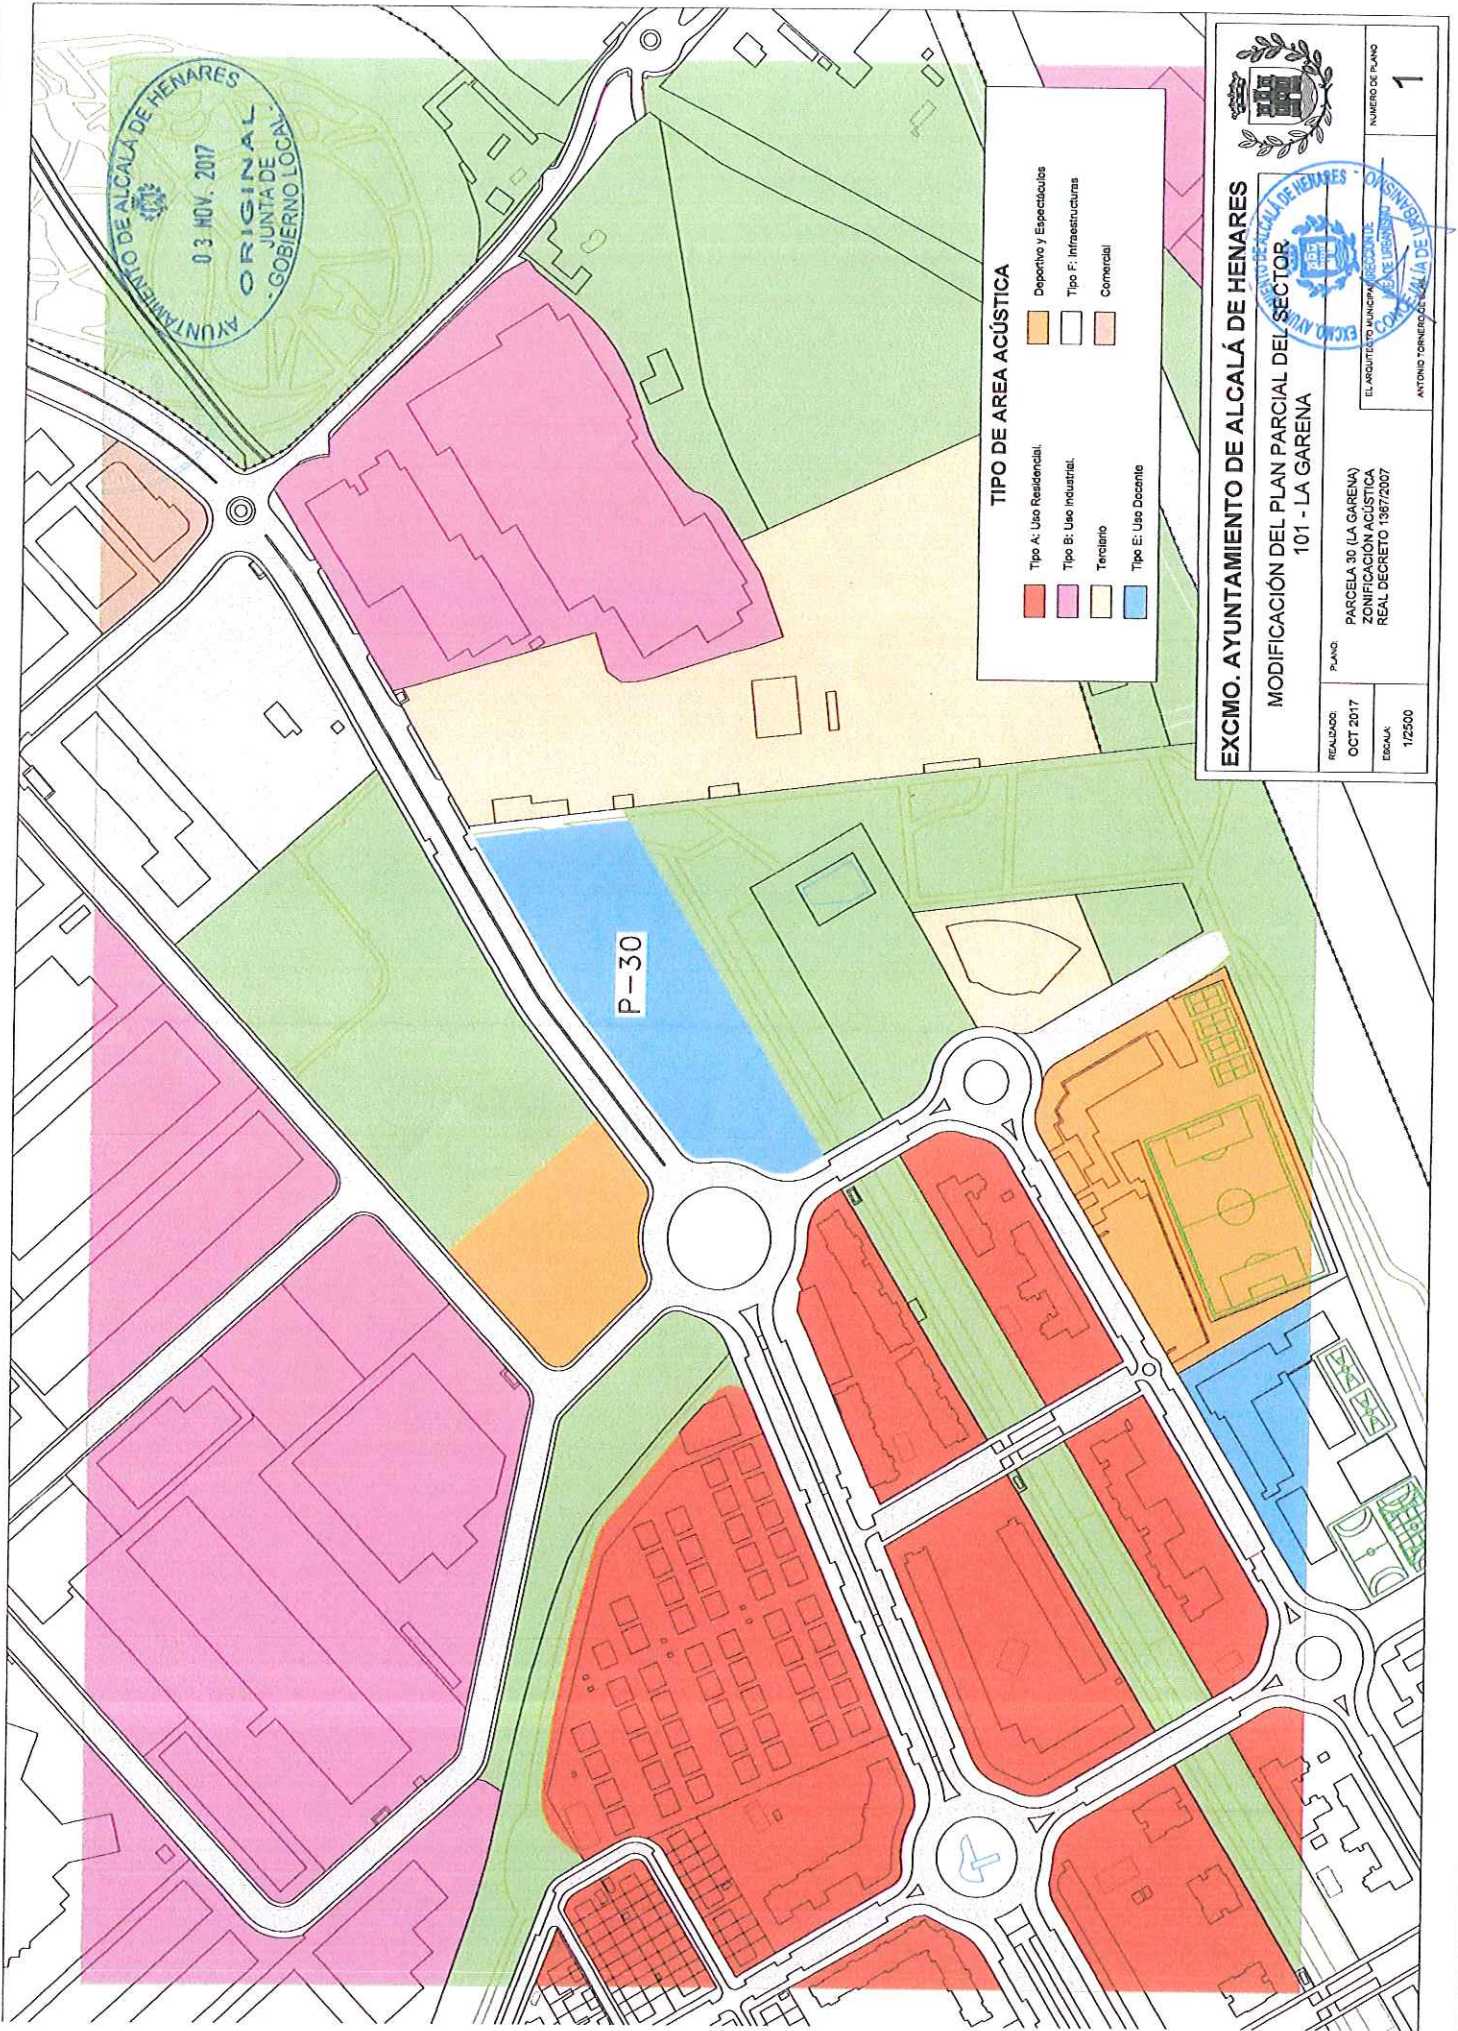

EXCMO. AYUNTAMIENTO DE ALCALÁ DE HENARES
MODIFICACIÓN DEL PLAN PARCIAL DEL SECTOR
101 - LA GARENA

REALIZADO: OCT 2017
 PLANO: PARCELA 30 (LA GARENA)
 ZONIFICACIÓN ACÚSTICA
 REAL DECRETO 1387/2007
 ESCALA: 1:2500

EL ARQUITECTO MUNICIPAL ANTONIO DOMÍNGUEZ
 AYUNTAMIENTO DE ALCALÁ DE HENARES
 CONSEJALÍA DE URBANISMO
 NÚMERO DE PLANO: 1