


Excmo. Ayuntamiento de Alcalá de Henares
 APROBADO DEFINITIVAMENTE EN
 SESION PLENARIA DE FECHA
 21 de Septiembre de 1993
 El Secretario General,

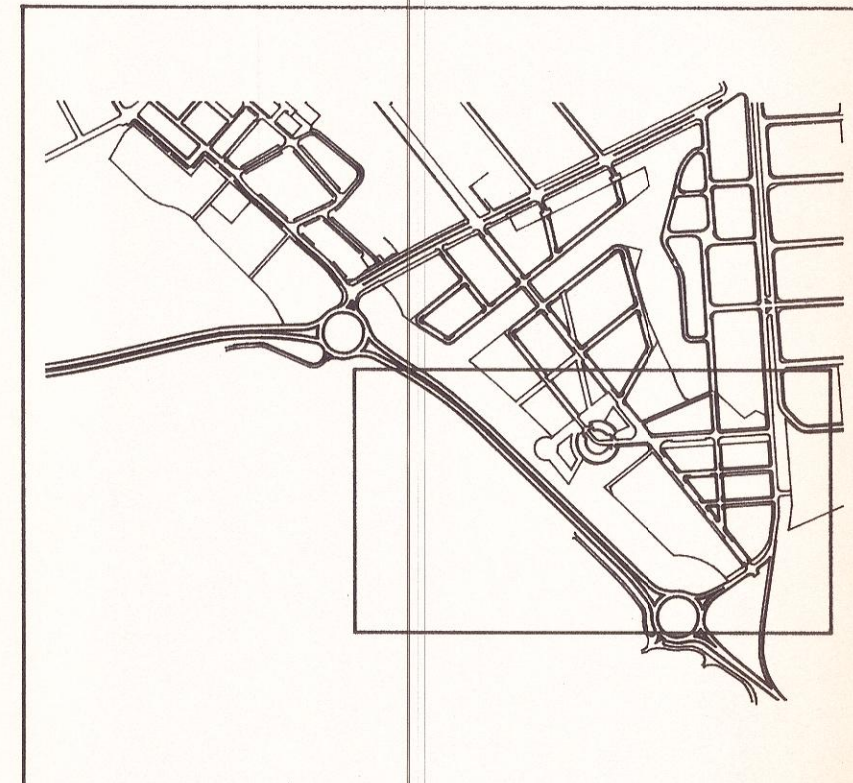

S-0033433-1

23 INT	IDENTIFICACION MANZANA	TIPO DE SUELO	USOS GLOBALES	CLAVES DE ORDENANZA	MODALIDAD DE ACTUACION
ALINEACIONES					
-----		M	MANZANAS EDIFICABLES DE USOS LUCRATIVOS DE DOMINIO PRIVADO	VIV VIVIENDA TER TERCARIO Y EQUIPO PRIVADO COM COMERCIAL	I MODALIDAD DE ACTUACION DIRECTA II MODALIDAD DE ACTUACION REMITIDA
-----		P	MANZANAS EDIFICABLES DE USOS LUCRATIVOS DE CESION AL AYUNTAMIENTO	LIB LIBRE PERMANENTE, PARQUES SER COMUNICACION Y SERVICIOS URBANOS ESP INSTITUCIONES Y EQUIPO PUBLICO	
CODIGOS					
M.VIV.01.I		S	SISTEMAS INTERIORES DEL SECTOR DE CESION AL AYUNTAMIENTO	04 VIVIENDA COLECTIVA INTENSIVA 05 COMERCIAL Y OFICINAS 06 EQUIPAMIENTO DOCENTE Y SOCIAL 07 EQUIPAMIENTO DEPORTIVO 08 ESPACIOS LIBRES	ETAPAS URBANIZACION: PRIMERA ETAPA (4 AÑOS A PARTIR DE LA APROBACION DEFINITIVA DEL P.U.) EDIFICACION: SEGUNDA ETAPA (8 AÑOS A PARTIR DE LA APROBACION DEFINITIVA DEL P.U.) EN PRIMERA ETAPA PODRAN COINCIDIR URBANIZACION Y EDIFICACION
-----		G	SISTEMAS GENERALES ADSCRITOS AL SECTOR		



EXCMO. AYUNTAMIENTO DE ALCALA DE HENARES

PLAN PARCIAL SECTOR 103 "LA RINCONADA"

NUM EXPEDIENTE 154/92 | CARTOGRAFIA C.A.M. | FECHA MARZO 1993 | SERIE ORDENACION | TRAZADO CODIML/BASETRINCO2 | ESCALA 1/1000

COMPANIA PLANIFICADORA

ALVARO HERNANDEZ ARQUITECTO
LUIS HERNANDEZ ARQUITECTO
VICTORIA HAENDLER ARQUITECTA
RICARDO GARCIA ZALDIVAR URBANISTA

PLANO DE CODIGOS

NUM PLANO 10.3

PLANO MODIFICADO SEGUN ACUERDO PLENARIO DE APROBACION PROVISIONAL CON FECHA 23 DE FEBRERO DE 1993