
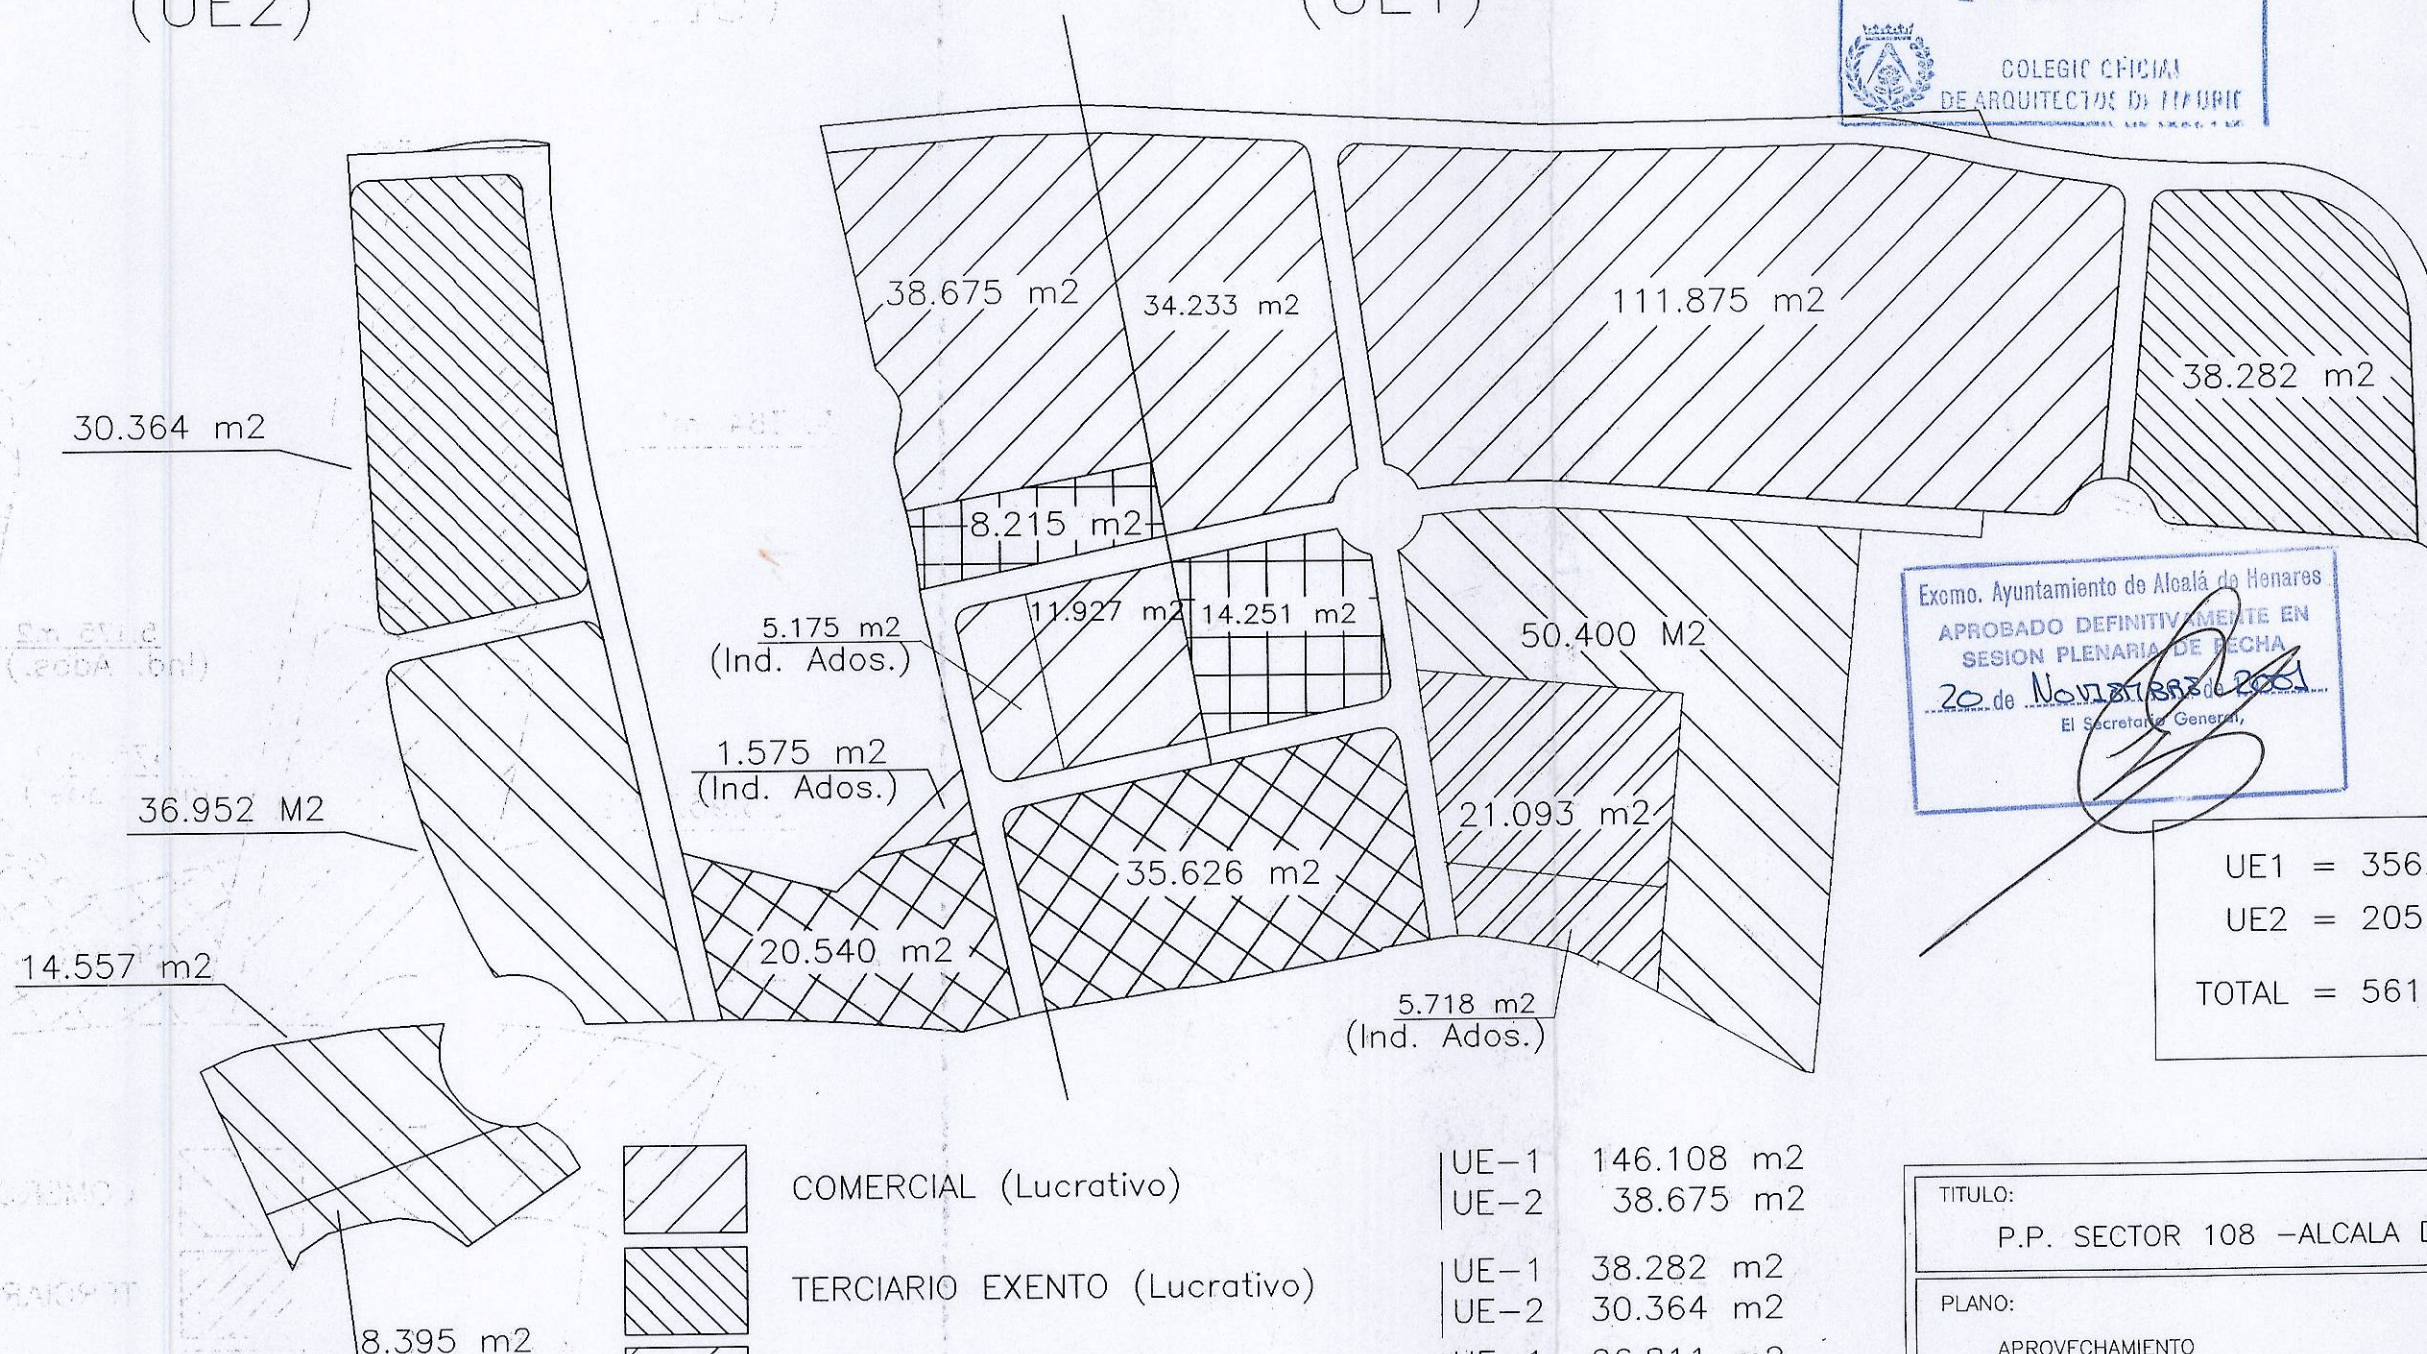
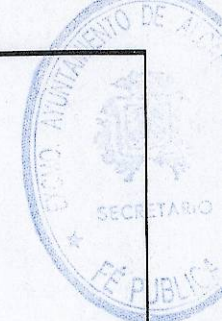


UNIDAD DE EJECUCION 2 (UE2)

UNIDAD DE EJECUCION 1 (UE1)

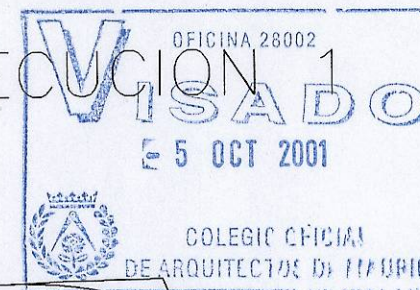

Excmo. Ayuntamiento de Alcala de Henares
 APROBADO DEFINITIVAMENTE EN
 SESION PLENARIA DE FECHA
 20 de Noviembre de 2001
 El Secretario General,

UE1 = 356.260 M2
 UE2 = 205.398 M2
 TOTAL = 561.658 M2

	COMERCIAL (Lucrativo)	UE-1	146.108 m2
		UE-2	38.675 m2
	TERCIARIO EXENTO (Lucrativo)	UE-1	38.282 m2
		UE-2	30.364 m2
	INDUSTRIA ADOSADA (Lucrativo)	UE-1	26.811 m2
		UE-2	18.677 m2
	INDUSTRIA EXENTA (Lucrativo)	UE-1	50.400 m2
		UE-2	59.904 m2
	COMERCIAL+SOC.+DEP.(No lucrativo)	UE-1	14.251 m2
		UE-2	8.215 m2
	ESPACIOS PUBLICOS (No lucrativo)	UE-1	35.626 m2
		UE-2	20.540 m2

TITULO: P.P. SECTOR 108 -ALCALA DE HENARES- N°	
PLANO: APROVECHAMIENTO	N° PLANO: ESCALA: 1/5.000 FECHA: MAYO-2001
SUSTITUYE: AL PLANO N° E 2.3 "ZONIFICACION" DE FECHA: MARZO 2000	
PROPIEDAD: COMISION GESTORA DEL SECTOR 108 ALCALA DE HENARES	
FDO. RVDO. PADRE J. LUIS CIBRIAN RILOBA PADRES PASIONISTAS	ARQUITECTO: JUAN CARLOS GARCIA HERRERO