


UNIDAD DE EJECUCION 2  
(UE2)

UNIDAD DE EJECUCION 1  
(UE1)

Excmo. Ayuntamiento de Alcalá de Henares  
APROBADO INICIALMENTE EN  
JUNTA DE GOBIERNO LOCAL  
de 18 MAR. 2016 de 20.....  
EL TITULAR DEL ORGANISMO  
DE APOYO

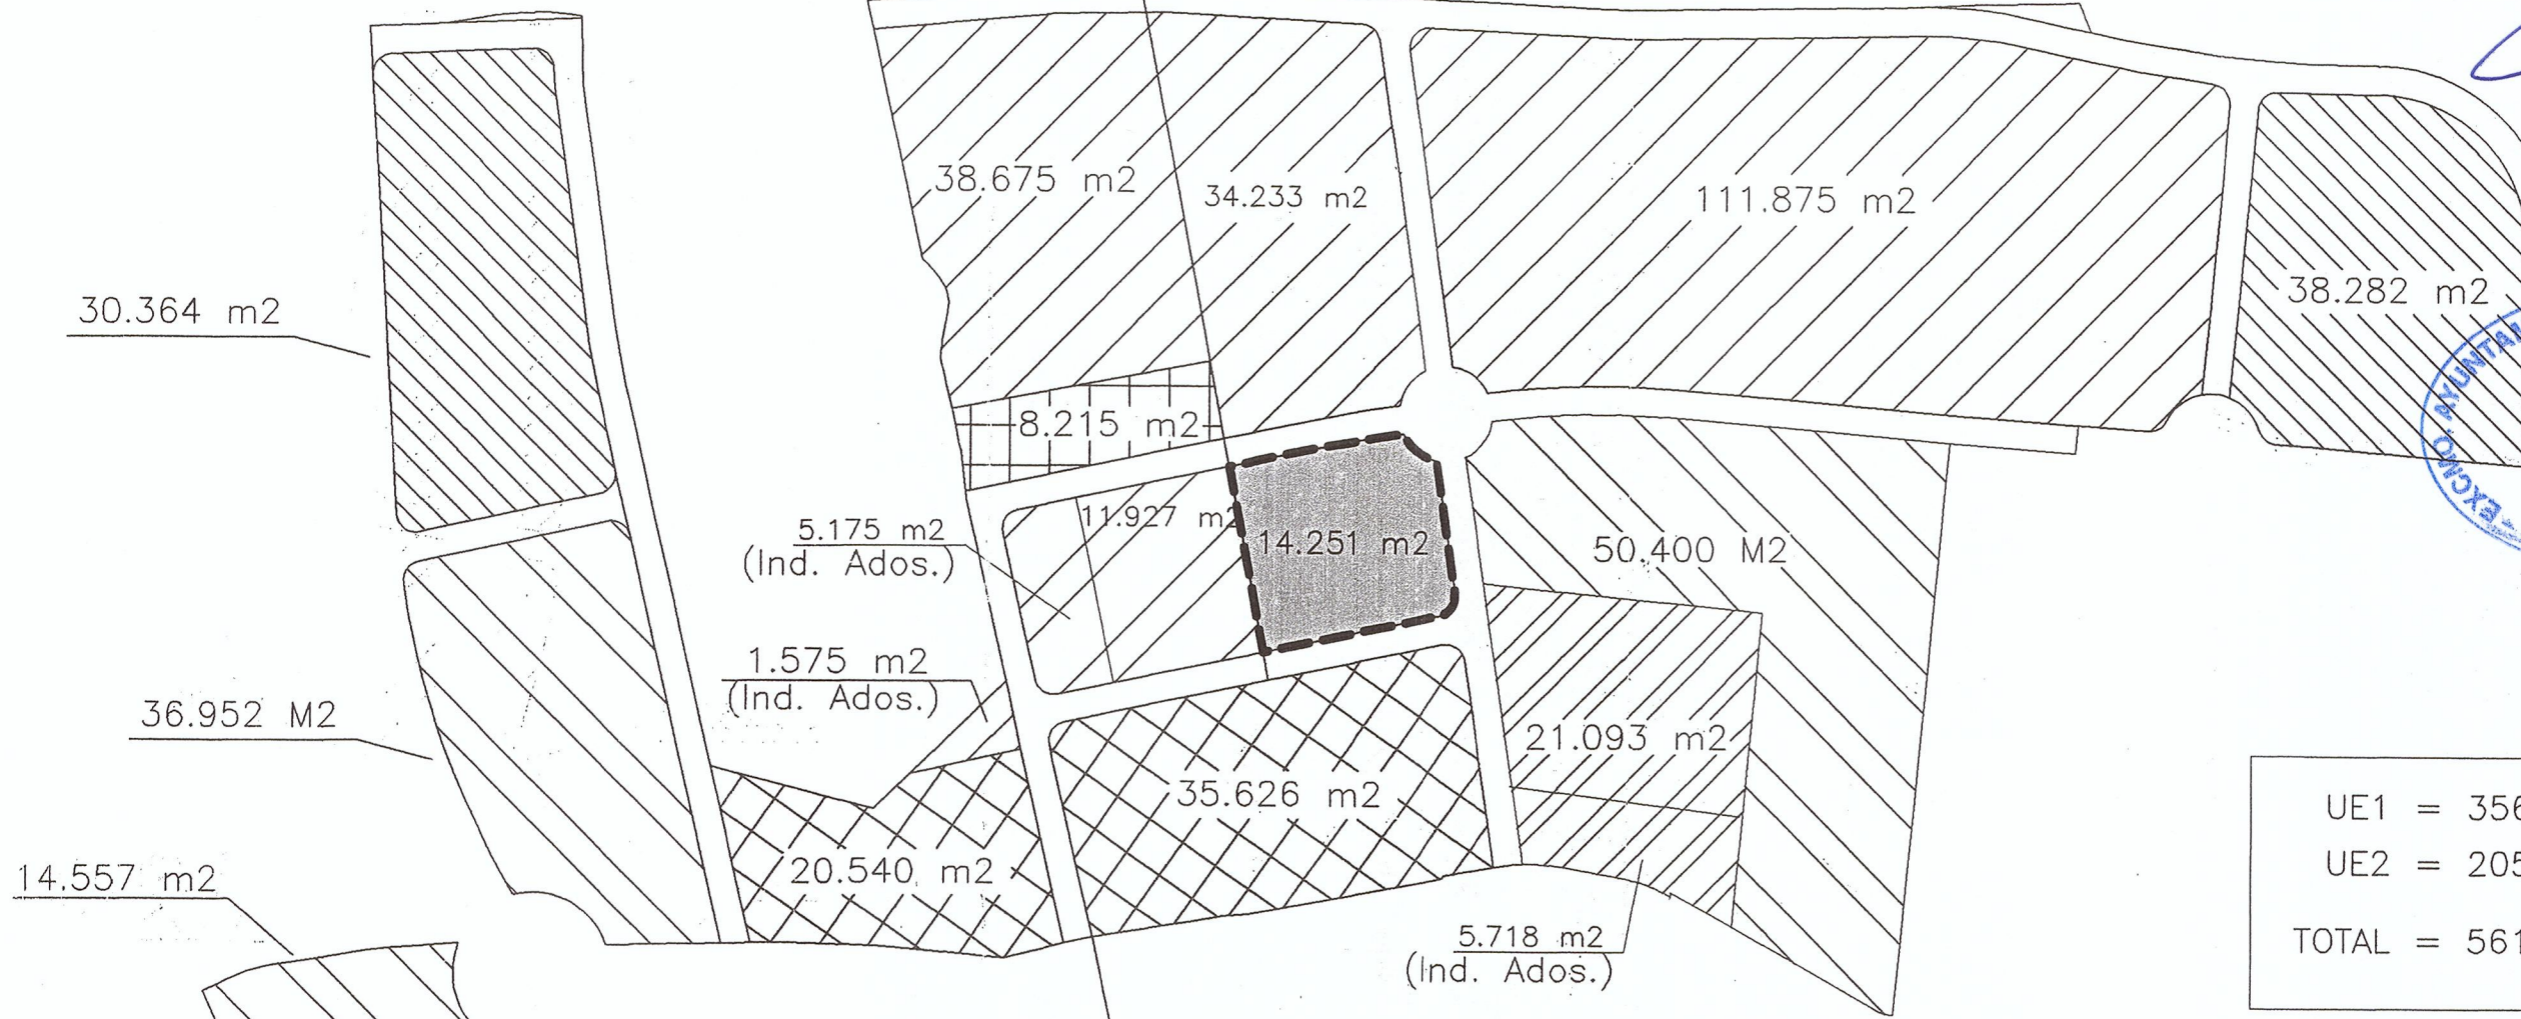

UE1 = 356.260 M2  
UE2 = 205.398 M2  
TOTAL = 561.658 M2

EXCMO. AYUNTAMIENTO DE ALCALÁ DE HENARES  
18 MAR. 2016  
JUNTA DE GOBIERNO LOCAL

	COMERCIAL (Lucrativo)	UE-1 146.108 m2	UE-2 38.675 m2
	TERCIARIO EXENTO (Lucrativo)	UE-1 38.282 m2	UE-2 30.364 m2
	INDUSTRIA ADOSADA (Lucrativo)	UE-1 26.811 m2	UE-2 18.677 m2
	INDUSTRIA EXENTA (Lucrativo)	UE-1 50.400 m2	UE-2 59.904 m2
	EQUIPAMIENTO PUBLICO (No lucrativo)	UE-1 14.251 m2	UE-2 8.215 m2
	ESPACIOS PUBLICOS (No lucrativo)	UE-1 35.626 m2	UE-2 20.540 m2

Excmo. Ayuntamiento de Alcalá de Henares  
APROBADO DEFINITIVAMENTE EN  
SESIÓN PLENARIA DE FECHA  
de 20 DIC. 2016 de 20.....  
El Secretario General,

EXCMO. AYUNTAMIENTO DE ALCALÁ DE HENARES

MODIFICACIÓN PUNTUAL DEL P.P. SECTOR 108  
PARCELAS DOTACIONALES P-14, P-15 Y P-16

PLANO: **ÁMBITO DE ACTUACION** Nº DE PLANO: **02**

ARQUITECTO MUNICIPAL: ANTONIO TORNERO ESCALA: S/E FECHA: ENERO-2016 HOJA: 00