


Excmo. Ayuntamiento de Alcalá de Henares  
**APROBADO INICIALMENTE EN**  
**07 MAR 2006**  
 JUNTA DE GOBIERNO LOCAL  
 de 20...  
 EL TITULAR DEL ORGANISMO DE APOYO

Excmo. Ayuntamiento de Alcalá de Henares  
**APROBADO DEFINITIVAMENTE EN**  
**19 SET 2006**  
 SESIÓN PLENARIA DE FECHA  
 de 20...  
 El Secretario General,

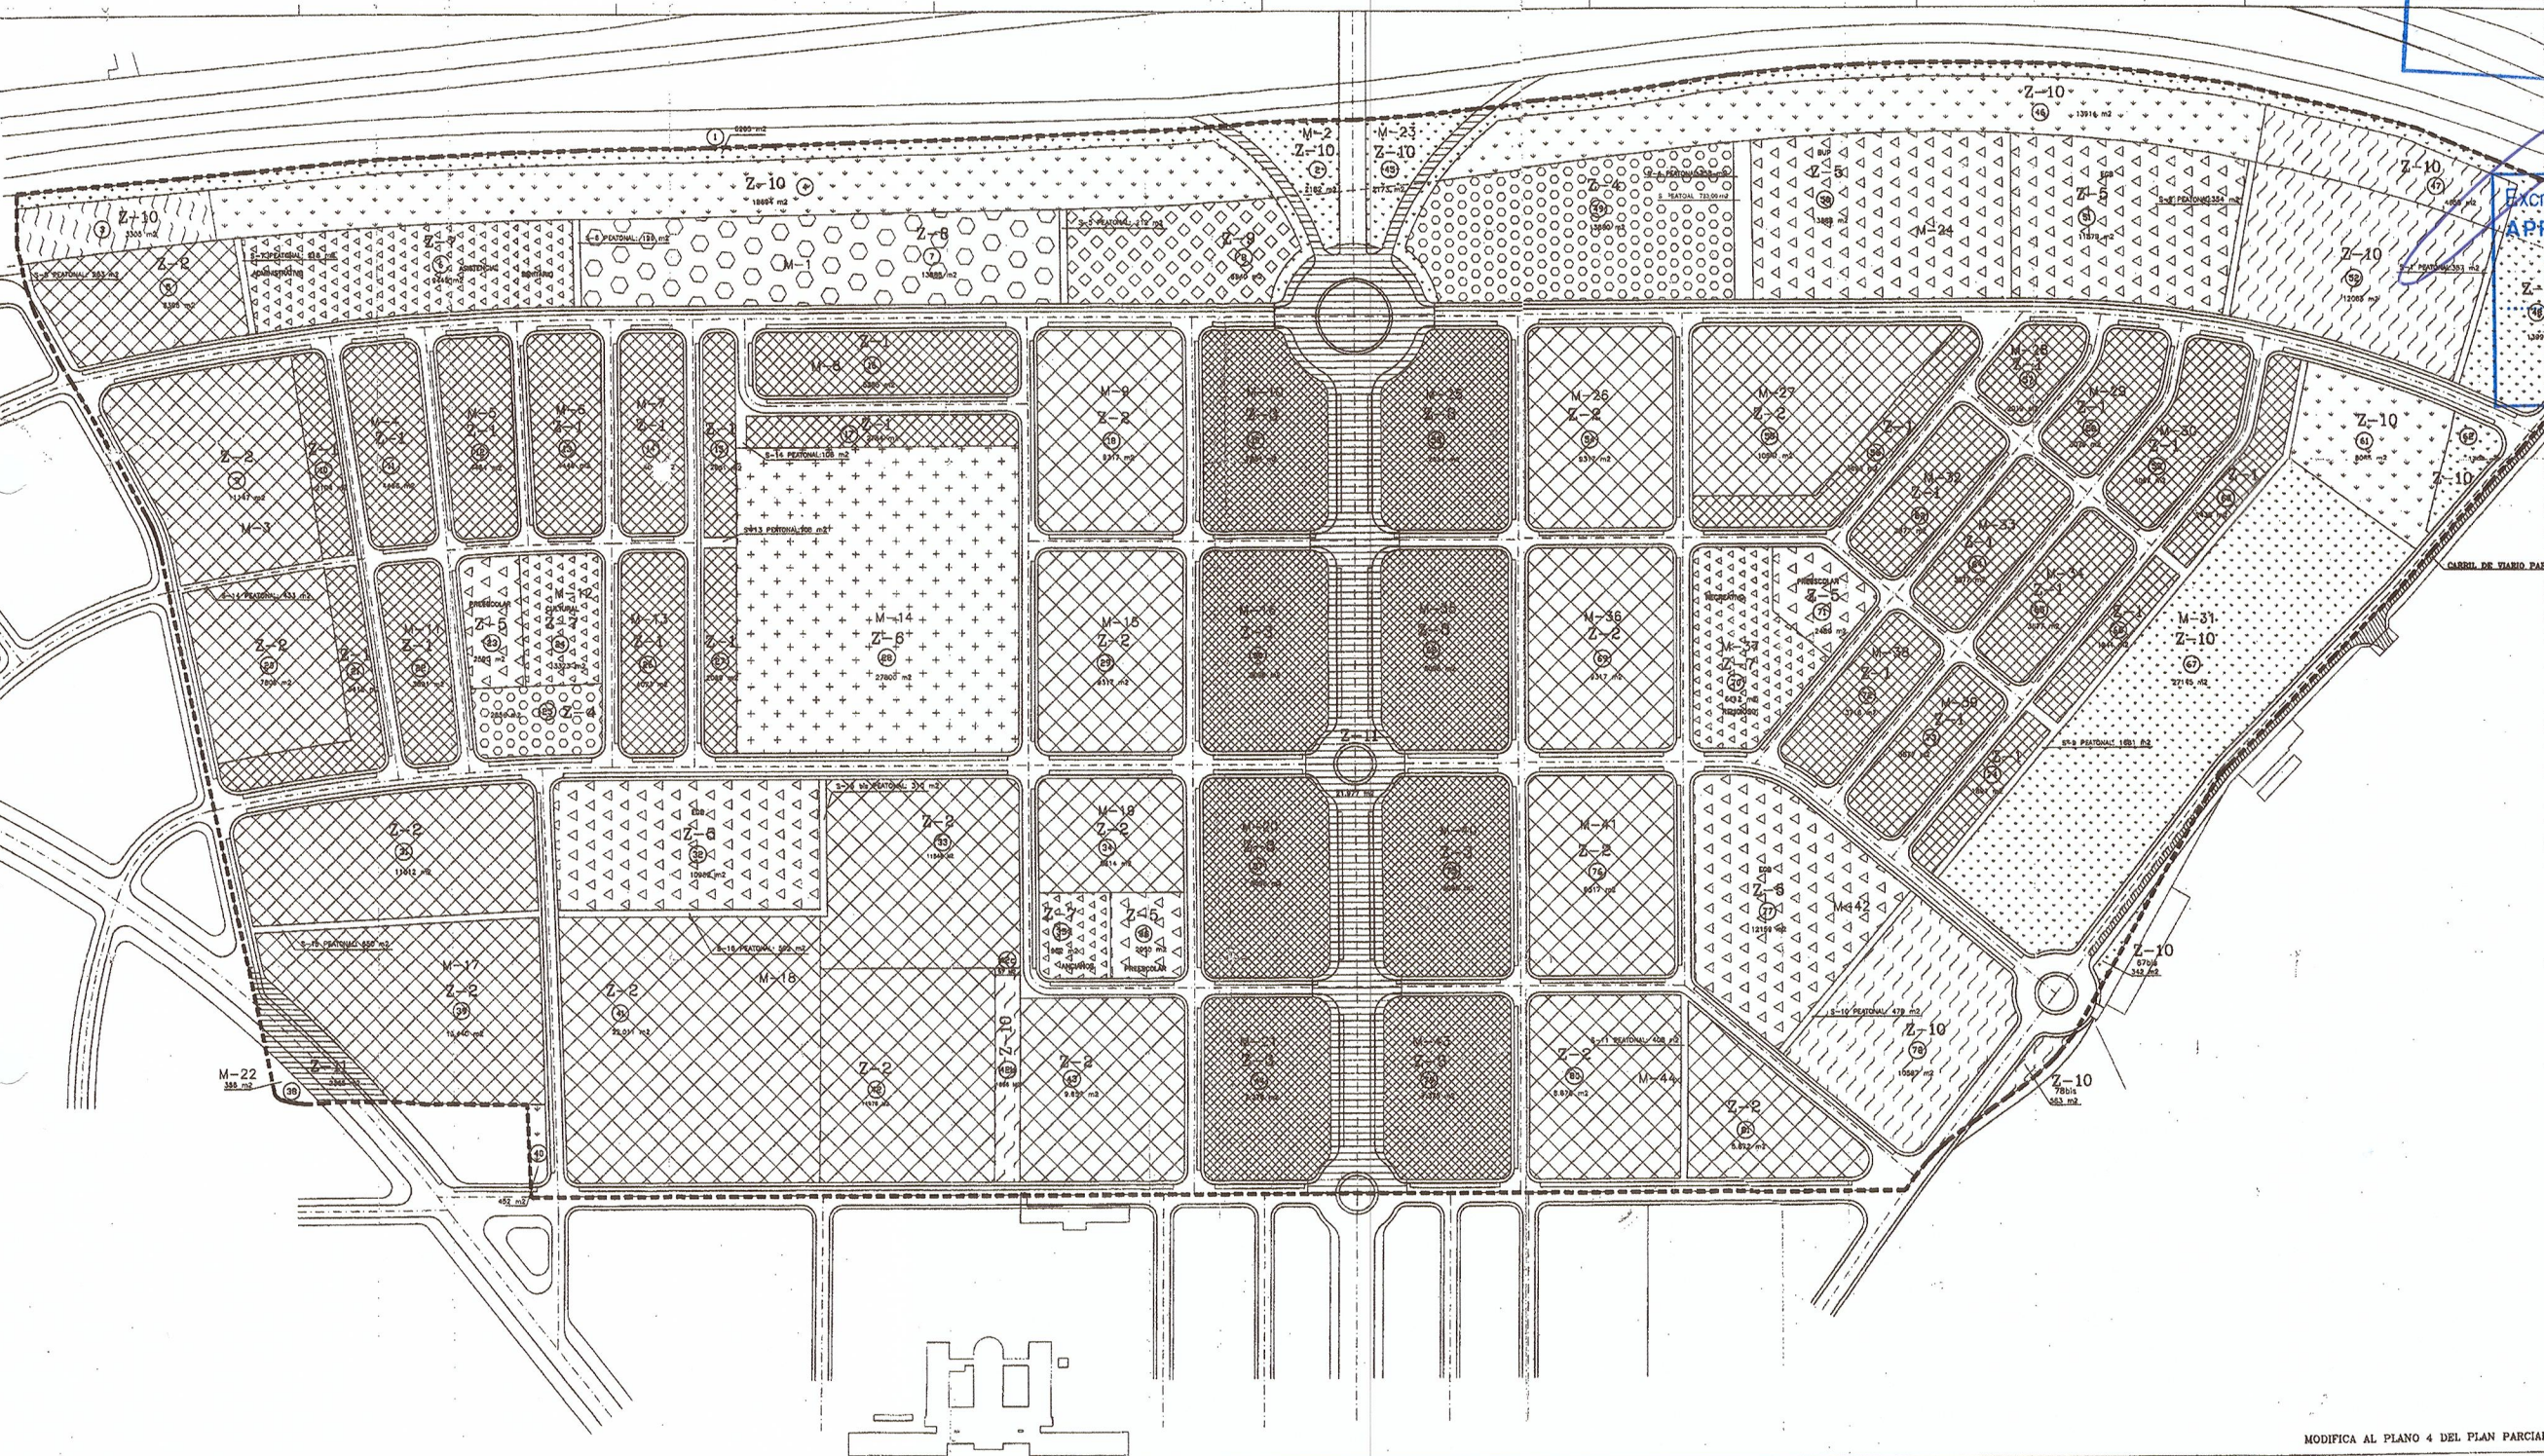

CARRIL DE VÍAS PARA DESMILITAR

PROPOSTA DE MODIFICACION DEL SECTOR 36 EN EL AMBITO DE LAS PARCELAS P-50 Y P-51

**LEYENDA DE USOS**

- Z-1 RESIDENCIAL UNIFAMILIAR
- Z-2 RESIDENCIAL UNIFAMILIAR COLECTIVA
- Z-3 RESIDENCIAL MULTIFAMILIAR
- Z-4 COMERCIAL
- Z-5 ESCOLAR
- Z-6 DEPORTIVO
- Z-7 INTERES PUBLICO SOCIAL
- Z-8 INTERES PUBLICO COMERCIAL
- Z-9 OFICINAS Y OTROS
- Z-10 ZONAS VERDES DE SISTEMAS GENERALES
- Z-10 ZONAS VERDES DE SISTEMAS ESPECIFICOS
- Z-10 AREAS DE RECARGO DE SISTEMAS ESPECIFICOS
- Z-11 VIARIO DE SISTEMAS GENERALES

APROBACION PROVISIONAL:  
 COMISION DE GOBIERNO DE 21/10/97

APROBACION DEFINITIVA:

PROYECTO MODIFIC. PUNTUAL DEL P.P. DEL SECTOR 36 DE ALCALA DE HENARES  
 PLANO DE ZONIFICACION Y USOS MODIFICADOS

PROYECTO: S-36  
 JUNTA COMPENSACION

MODIFICA AL PLANO 4 DEL PLAN PARCIAL