




Excmo. Ayuntamiento de Alcalá de Henares
APROBADO DEFINITIVAMENTE EN
 SESIÓN DE AYUNTAMIENTO DE FECHA
 19 NOV 2013
 El Secretario General

DILIGENCIA.- Para hacer constar que el presente documento del Plan Especial para la conexión exterior eléctrica de la Subparcela 7 del Parque Científico Tecnológico de Alcalá de Henares, se somete al trámite de Información Pública una vez realizadas las modificaciones requeridas por los Servicios Municipales, y conforme con lo acordado por la Junta de Gobierno Local con fecha 21 de enero de 2013.

Alcalá de Henares, 19 de marzo de 2013
 EL TITULAR DEL ÓRGANO DE APOYO A LA JUNTA DE GOBIERNO LOCAL
 Fdo. Angel de la Casa Monge

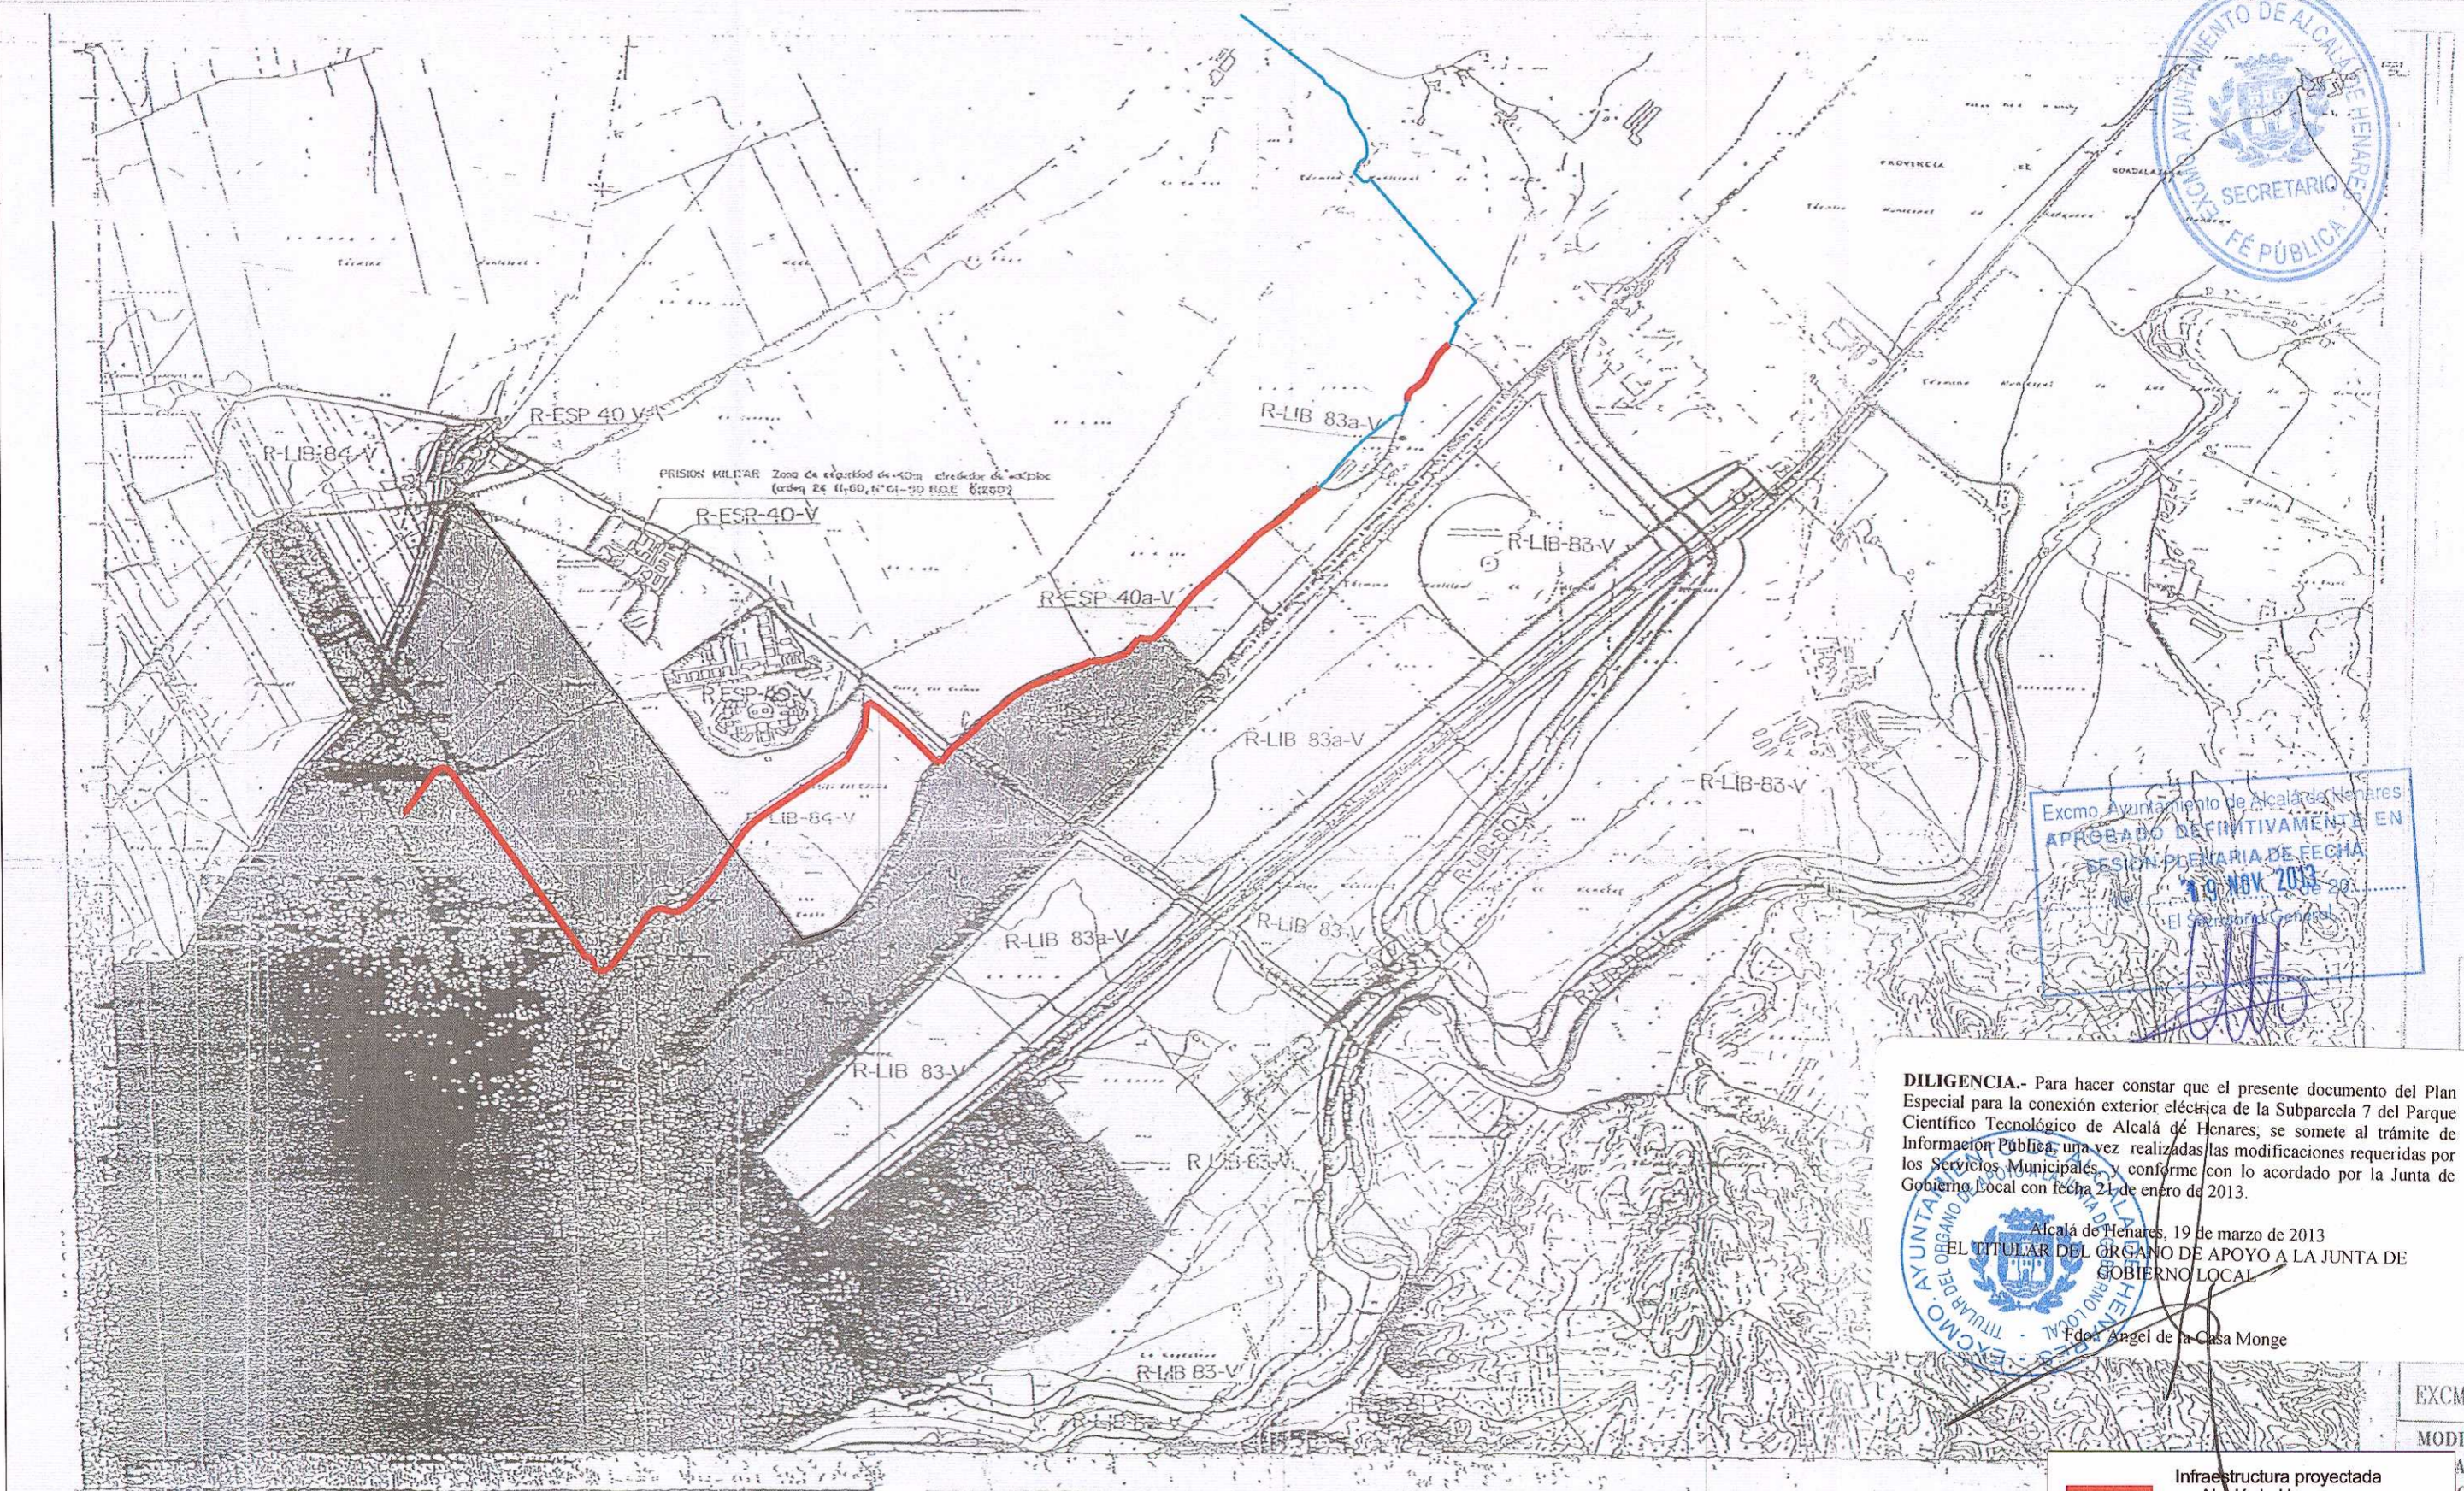

CLASE DE SUELO R SUELO NO URBANIZABLE USO GLOBAL	CLAVE DE APLICACION A LA ZONA 40 COMPONENTES METEOROLOGICAS 80 SUELO DE ESPECIAL PROTECCION ECOLOGICA	DELIMITACION DE DISTINTAS CLASES DE SUELO FRONTERA DE ACTIVIDAD URBANA Y PROYECTIVA VER PLANOS DE ACTIVIDAD URBANA Y PROYECTIVA PARA LA PROYECCION DE DISTINTAS CLASES DE SUELO	535(2-3) 535(2-3)	EXCMO. AYUNTAMIENTO DE ALCALÁ DE HENARES	CA
---	---	--	----------------------	--	----

— Infraestructura proyectada en Alcalá de Henares
 — Infraestructura proyectada en Meco (no objeto de este plan)

[cliente]	[título estudio]	[consultor]	[autores del plan especial]	[escalas]	[código]	[fecha]	[título esquema]	[plano nº]
	Plan Especial para la conexión exterior eléctrica de la subparcela 7 del Parque Científico Tecnológico de Alcalá de Henares	 TÉCNICAS TERRITORIALES Y URBANAS, S.L.	Cristina Ramírez Ledesma Arquitecta, Colegiada nº 9.299 Fernando Álvarez-Pardiñas Puente Ingeniero de Caminos, Canales y Puertos, Colegiado nº 17.372	S/E 0 ————— m DIN A-1 originales gráficas	0031PU016 0206-0101R1.dwg	febrero 2013 	Infraestructura proyectada sobre calificación del suelo no urbanizable	2.5 hoja 1 de 1