


LEYENDA					
CLASES DE SUELO					
SUELO URBANO DOMINIO PRIVADO	U	SIST. INTERIORES DE S. URBANIZABLE PROGRAMADO	S		
SUELO URBANO DOMINIO PÚBLICO	V	SIST. GENERALES ADSCRITOS A ETAPA 1 DE S.U.P.	G		
SUELO URBANIZABLE PROGRAMADO ETAPA 1	P	SIST. GENERALES ADSCRITOS A ETAPA 2 DE S.U.P.	J		
SUELO URBANIZABLE PROGRAMADO ETAPA 2	Q	SIST. GENERALES ADSCRITOS A S.U.P.	M		
SUELO URBANIZABLE NO PROGRAMADO	N	SUELO NO URBANIZABLE	R		
USOS GLOBALES					
INVERSIÓN	VIV	TERCERARIO	TER	COMUNICACIONES	COM
INDUSTRIA	IND	LIBRE	LIB	ESPECIAL	ESP
				MIXTO	MIX
CLAVES DE ORDENANZA					
RESIDENCIAL EN CASCO	01	TERCERARIO EXTENSO	30		
RESIDENCIAL UNIFAMILIAR EN BAJA DENSIDAD	02	TERCERARIO COMPACTO	31		
RESIDENCIAL UNIFAMILIAR EN ALTA DENSIDAD	03	EQUIPAMIENTO INSTITUCIONALES	40		
CONVENCIONAL	04	EQUIPAMIENTO RECREATIVO INTEGRADO	41		
RESIDENCIAL INTENSA	05	EQUIPAMIENTO DEPORTIVO EXTENSIVO	42		
RESIDENCIAL EN BARRIOS	06	ESPACIOS LIBRES (GRUPO 1)	50		
RESIDENCIAL EN ENSAMBLE	07	ESPACIOS LIBRES (GRUPO 2)	51		
INDUSTRIA EXTENSA	10	ZONAS MILITARES CONSERVADAS	60		
INDUSTRIA DE GRAN PARCELA	11	MIXTA	70		
INDUSTRIA EXENTA	12	SUELO ESPECIAL PROTECCIÓN EDIFICIO	80		
INDUSTRIA DE INVESTIGACIÓN + DESARROLLO	13	SUELO DE PROTECCIÓN ECOLÓGICA SIMPLE	81		
INDUSTRIA MODERNA	14	SUELO DEGRADADO A RECONSTRUIR	82		
INDUSTRIAS DE INDUSTRIA MIXTA	15	SUELO DE ESPECIAL PROTECCIÓN ARQUITECTURA	83		
COMERCIAL EXTENSO	20	SUELO DE PROTECCIÓN ARQUITECTURA SIMPLE	84		
COMERCIAL COMPACTO	21	ZONAS REGULADAS POR E.D., E.E.R.I. O P.P. APROBADO	00		
MODALIDAD DE APLICACIÓN					
ZONA DE APLICACIÓN DIRECTA	I	ZONA DE REMISIÓN A ORDENACIONES ADVERBAS	IV		
ZONA DE ORDENACIÓN GRÁFICA VINCULANTE	II	ÁMBITOS DE S. URBANO O URBANIZABLE REMITIDOS A PLANTEAMIENTO A DESARROLLAR	V		
ZONA CON PROPOSTA DE TRAZADO	III				
CÓDIGOS					
MODALIDAD DE APLICACIÓN		NOMBRE DE SECTOR O POLÍGONO			
CLAVE DE APLICACIÓN					
USO GLOBAL					
ALINEACIONES Y DELIMITACIONES					
LÍNEA DE ALINEACION		LÍNEA DE SECCIONES Y POLÍGONOS			
LÍNEA DE SECCIONES CAUSES PÚBLICOS		DELIMITACIÓN DE LÍNEA DE ACTUACIÓN			
ALINEACIONES		DELIMITACIÓN POR BORDE DE CASCO			
RETENEDORES OROGRAFICO ELEVACION					

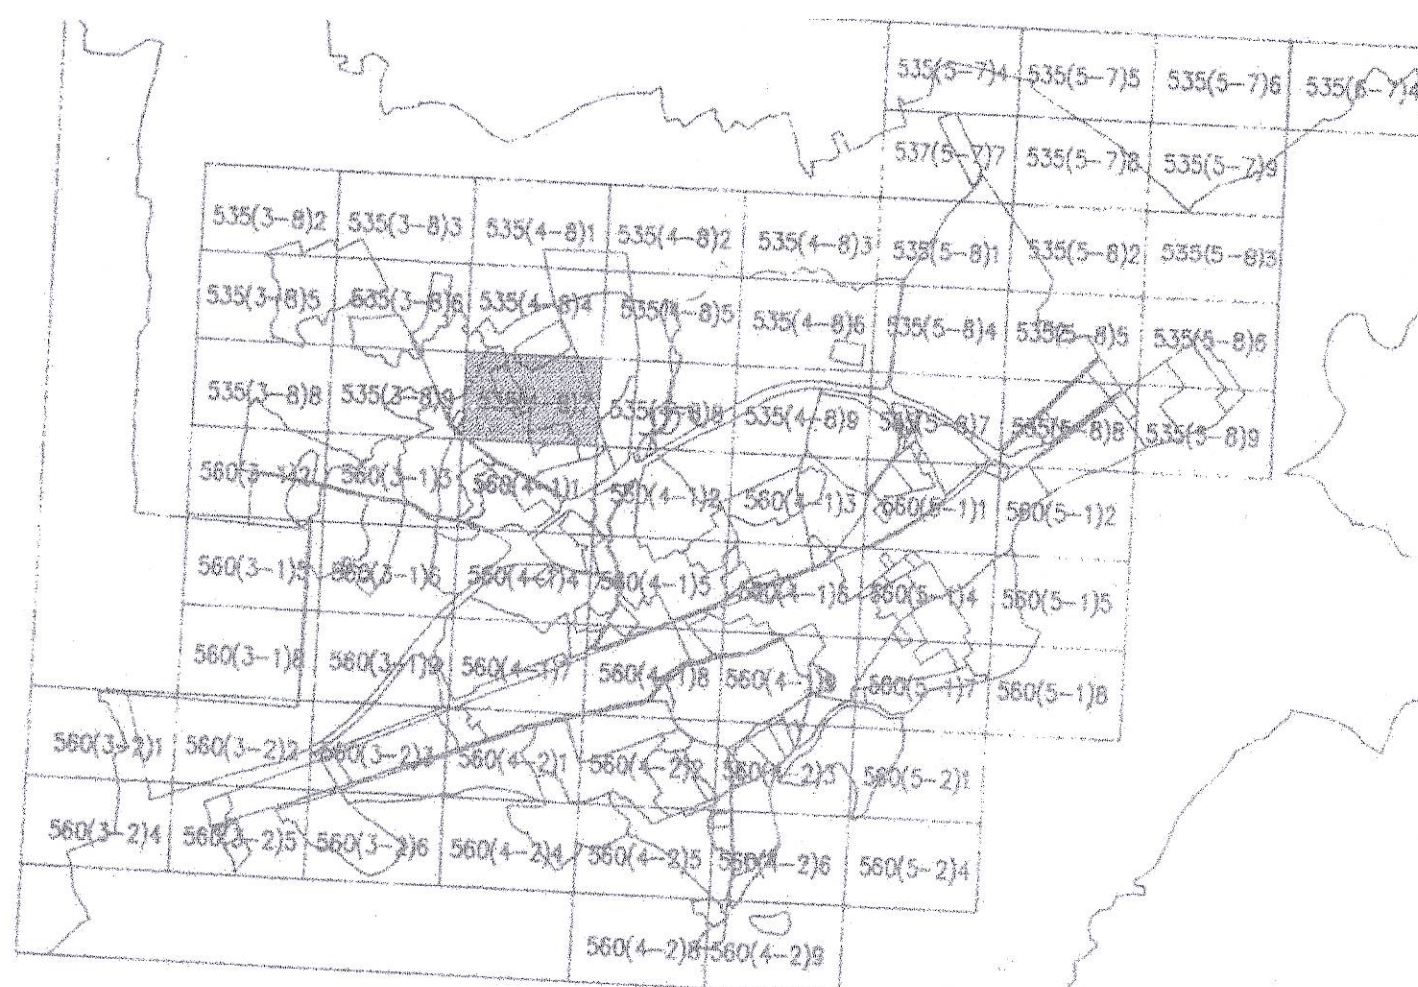

PLAN PARCIAL U.E. 26		
PROPIEDAD:	CAMPORROSSO PROMOTORA S.L.U.	
EMPLAZAMIENTO:	U.E. 26. ALCALÁ DE HENARES. MADRID	
TÍTULO PLANO:	COTAS Y SUPERFICIES.	
PLANO N.º:	ESCALA:	FECHA:
P.5	1/2000	JULIO 2006
ENRIQUE RODRIGUEZ BONO COLEGIO N.º 5.624		