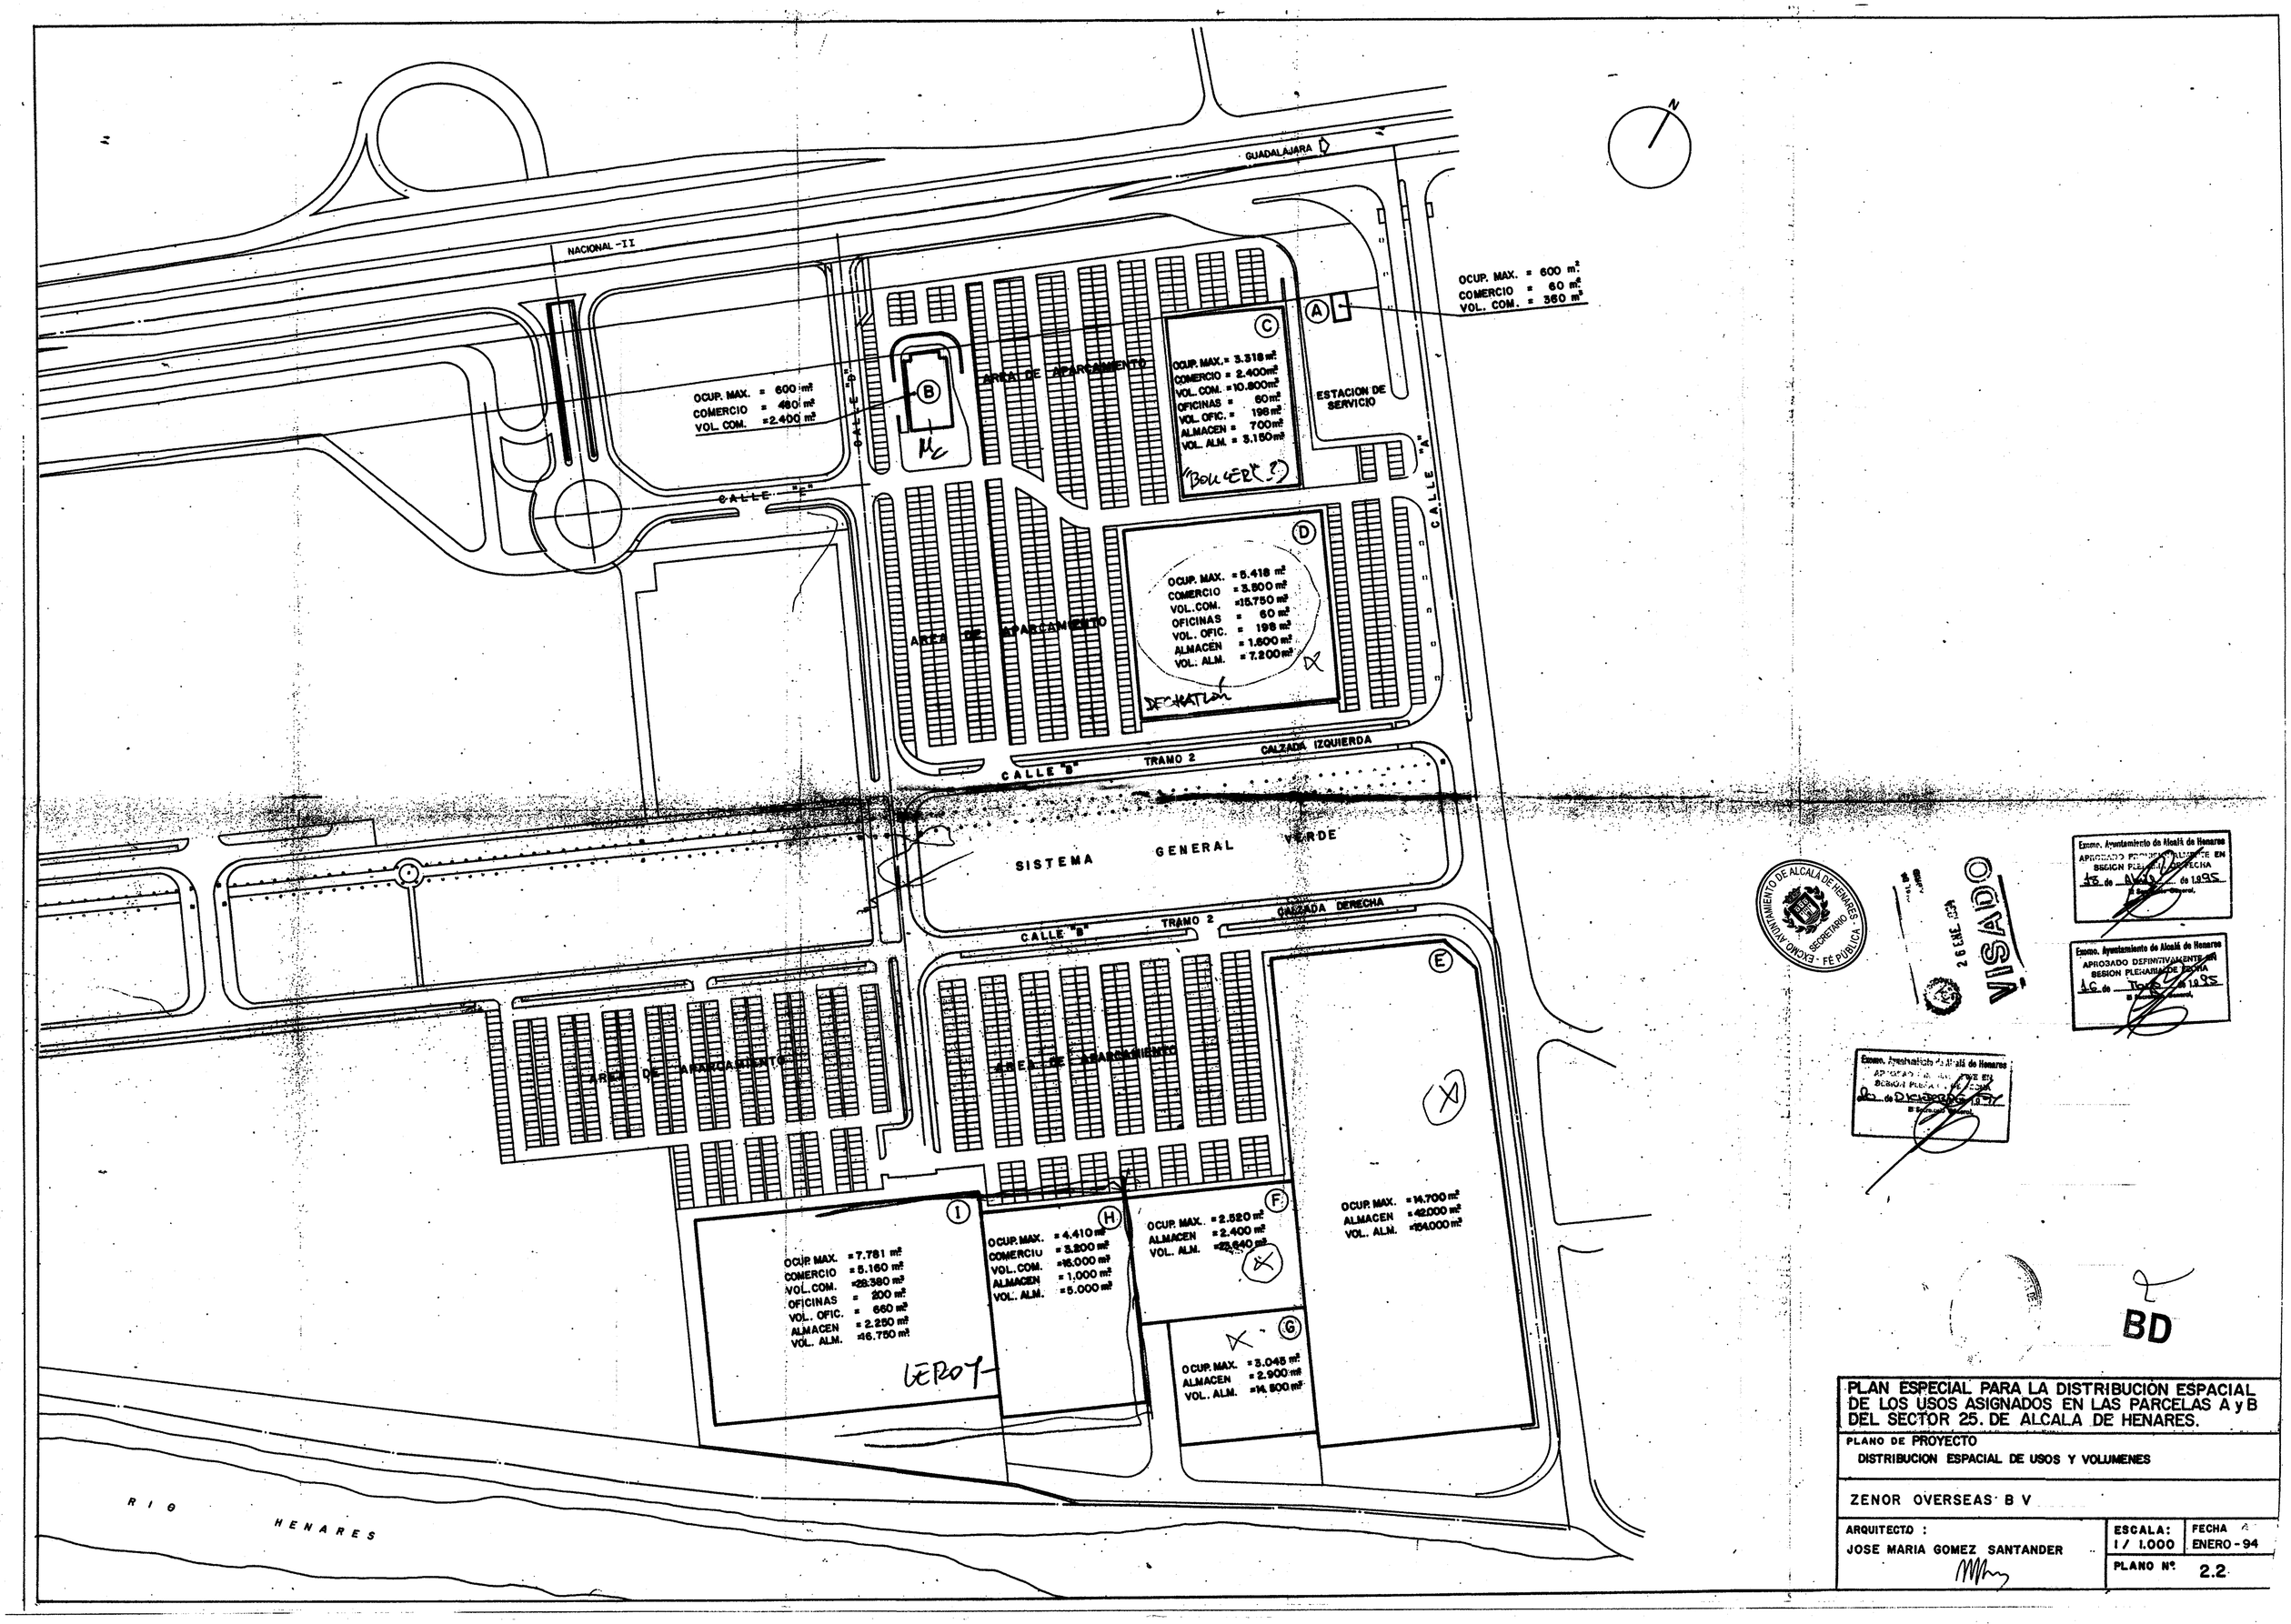

PLAN ESPECIAL PARA LA DISTRIBUCION ESPACIAL DE LOS USOS ASIGNADOS EN LAS PARCELAS A y B DEL SECTOR 25. DE ALCALA DE HENARES.

PLANO DE PROYECTO

DISTRIBUCION ESPACIAL DE USOS Y VOLUMENES

ZENOR OVERSEAS B V

ARQUITECTO :	ESCALA:	FECHA
JOSE MARIA GOMEZ SANTANDER	1 / 1.000	ENERO - 94
	PLANO Nº	2.2