LEYENDA

RESIDENCIAL EN CASCO	01
RESIDENCIAL UNIFAMILIAR EN BAJA DENSIDAD	02
RESIDENCIAL UNIFAMILIAR EN ALTA DENSIDAD	03
CONDOMINIO	04
RESIDENCIAL INTENSIVA	05
RESIDENCIAL EN BARRIOS	06
RESIDENCIAL EN ENSANCHE	07
INDUSTRIA EXTENSIVA	10
INDUSTRIA GRAN PARCELA	11
INDUSTRIA EXENTA	12
INDUSTRIA I + D	13
INDUSTRIA ADOSADA	14
MINIPOLIGONOS DE INDUSTRIA NIDO	15
COMERCIAL EXENTO	20
COMERCIAL COMPACTO	21
TERCIARIO EXENTO	30
TERCIARIO COMPACTO	31
EQUIPAMIENTOS INSTITUCIONALES	40
EQUIPAMIENTO DEPORTIVO INTENSIVO	41
EQUIPAMIENTO DEPORTIVO EXTENSIVO	42
ESPACIOS LIBRES (GRADO 1)	50
ESPACIOS LIBRES (GRADO 2)	51
MIXTO	70
ALINEACIONES	
RETRANQUEO OBLIGATORIO DE EDIFICACION	
LIMITES DE SECTORES Y POLIGONOS	
NOMBRE DE SECTOR O POLIGONO	

NOTA: EN SUELO URBANIZABLE ESTAS CLAVES TIENEN UN CARACTER INDICATIVO ENTENDIENDOSE QUE ESTAS ZONAS SE ENCUENTRAN REGULADAS A TRAVES DE INSTRUMENTOS DE PLANEAMIENTO EN EJECUCION O POR EJECUTAR, CUYAS ORDENANZAS PARTICULARES SERAN LAS DE APLICACION, AL IGUAL QUE EN AQUELLAS AREAS DE SUELO URBANO REGULADAS POR P.E.R.I.

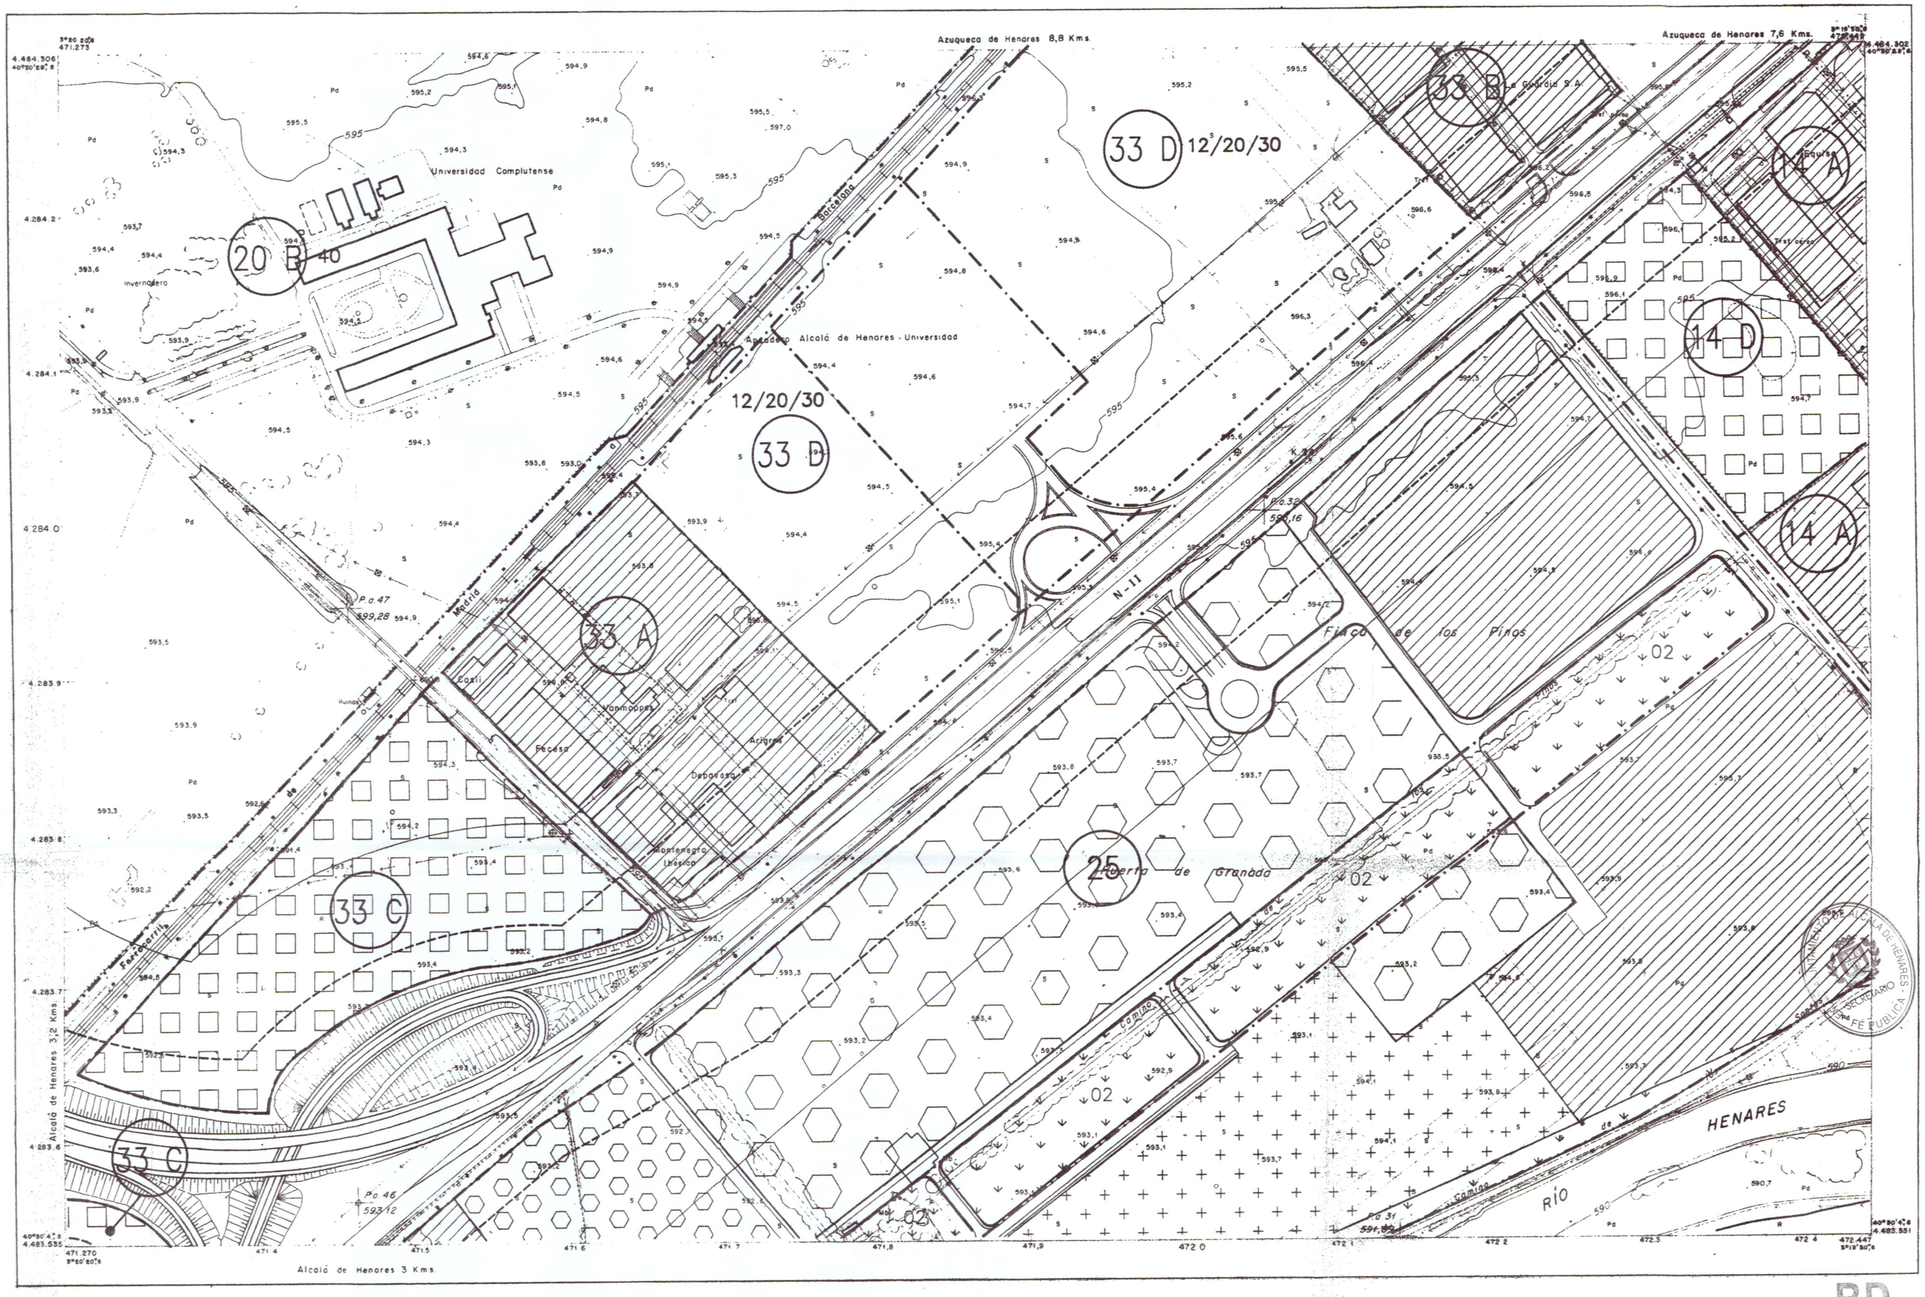

BD

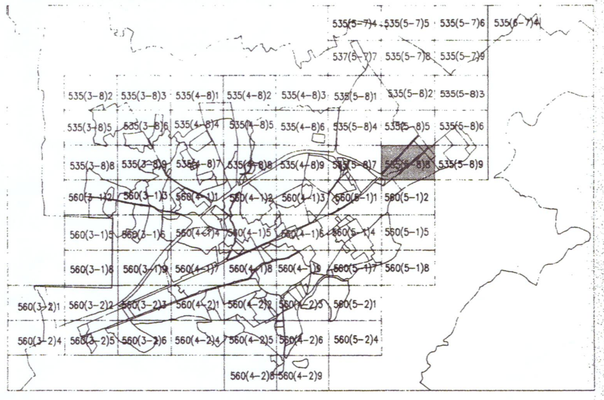

EXCMO. AYUNTAMIENTO DE ALCALA DE HENARES

PLAN GENERAL DE ORDENACION URBANA

CALIFICACION DEL SUELO
PREVIA A LA MODIFICACION

COMPAÑIA PLANIFICADORA

NUM EXPEDIENTE	CARTOGRAFIA	FECHA	ESCALA	TRAZADO
128/88	C.A.M	JUNIO 1990	1 / 2000	

APROBACION INICIAL 1ª FECHA: 30.VI.90 — Vº Bº EL ALCALDE-PRESIDENTE

APROBACION INICIAL 2ª FECHA: — Vº Bº EL ALCALDE PRESIDENTE

APROBACION PROVISIONAL FECHA: 28.XII.90 — Vº Bº EL ALCALDE PRESIDENTE

APROBACION DEFINITIVA FECHA: BOE 14 08 91 BOCAM 18 07 91 — COMUNIDAD AUTONOMA DE MADRID

NUM PLANO: 3

NUM HOJA: 535(5-8)8

NUM ORDEN: 46