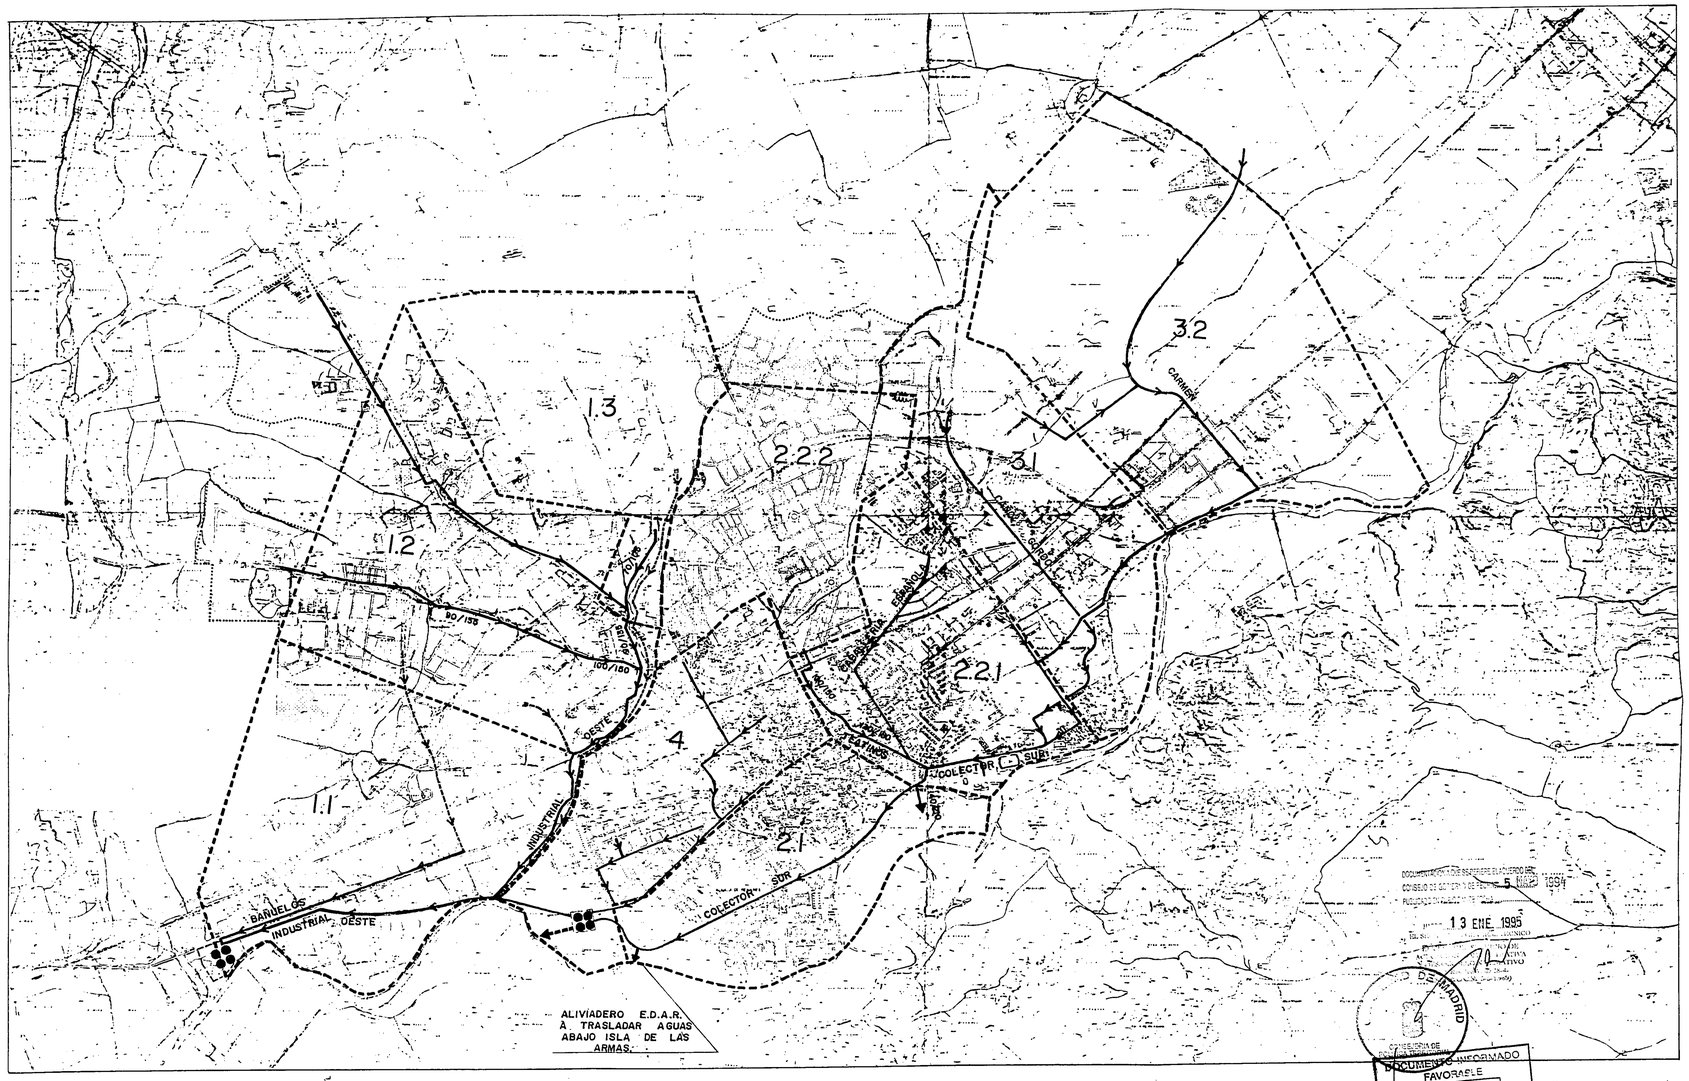

LEYENDA

- LIMITE CUENCA O SUBCUENCA VERTIENTE PLAN SANEAMIENTO 1.980
- LIMITE SUELO URBANIZABLE EXTERIOR A LAS ANTERIORES
- COLECTORES EXISTENTES
- COLECTORES PROPUESTOS
- E.D.A.R.
- ALIVIADERO

EXCMO. AYUNTAMIENTO DE ALCALA DE HENARES

PLAN GENERAL DE ORDENACION URBANA

RED BASICA DE SANEAMIENTO

COMPAÑIA PLANIFICADORA

0 200 400 800 1200 1600 2000

NUM EXPEDIENTE	CARTOGRAFIA	FECHA	ESCALA	TRAZADO
126/88	C.A.M.	JUNIO 1990	1 / 20000	

APROBACION INICIAL 1ª FECHA: 30.VI.90 — V° B° EL ALCALDE PRESIDENTE

APROBACION INICIAL 2ª FECHA: — V° B° EL ALCALDE PRESIDENTE

APROBACION PROVISIONAL FECHA: 28.XII.90 — V° B° EL ALCALDE PRESIDENTE

APROBACION DEFINITIVA FECHA: BOE 14 08 91 / BOCAM 18 07 91 — COMUNIDAD AUTONOMA DE MADRID

NUM PLANO: 9

NUM HOJA: UNICA

NUM ORDEN: 182

COMUNIDAD DE MADRID-CONSEJERIA POLITICA TERRITORIAL-MICROFILMACION

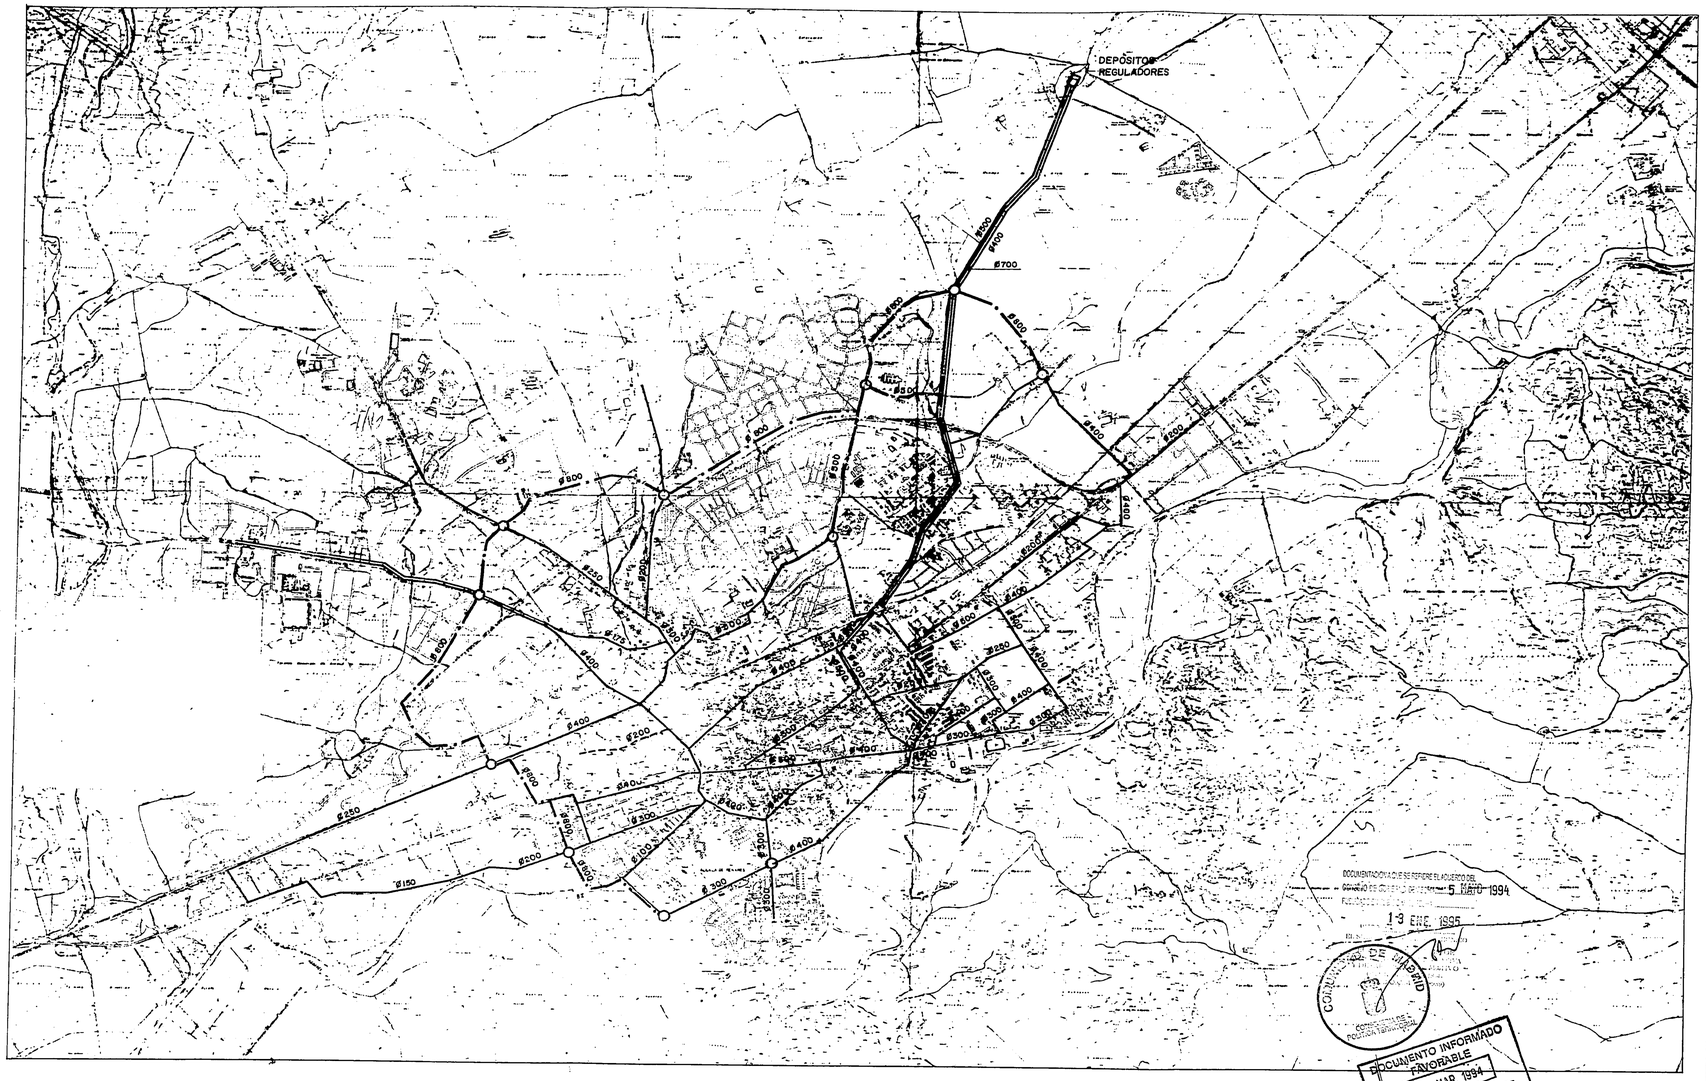

DOCUMENTACION A LA QUE SE REFIERE EL ACUERDO DEL ÓRGANO DE GOBIERNO DE LA COMUNIDAD DE MADRID 5 MAYO 1994

13 ENE. 1995

COMUNIDAD DE MADRID
POSITIVO TRAMITE

DOCUMENTO INFORMADO FAVORABLE
0 9 MAR. 1994
EL TECNICO INFORMANTE

S-0061586-1

LEYENDA

- RED EXISTENTE
- AMPLIACION PROPUESTA
- NUDO

EXCMO. AYUNTAMIENTO DE ALCALA DE HENARES

PLAN GENERAL DE ORDENACION URBANA

RED BASICA DE ABASTECIMIENTO DE AGUA

COMPAÑIA PLANIFICADORA

0 200 400 800 1200 1600 2000

NUM EXPEDIENTE	CARTOGRAFIA	FECHA	ESCALA	TRAZADO
126/88	C.A.M	JUNIO 1990	1 / 20000	

APROBACION INICIAL 1ª FECHA: 20.VI.90 Vº Bº EL ALCALDE PRESIDENTE

APROBACION INICIAL 2ª FECHA: Vº Bº EL ALCALDE PRESIDENTE

APROBACION PROVISIONAL FECHA: 28.XII.90 Vº Bº EL ALCALDE PRESIDENTE

APROBACION DEFINITIVA FECHA: BOE 14 08 91 BOCAM 18 07 91 COMUNIDAD AUTONOMA DE MADRID

NUM PLANO	NUM HOJA	NUM ORDEN
10	UNICA	183

COMUNIDAD DE MADRID-CONSEJERIA POLITICA TERRITORIAL-MICROFILMACION

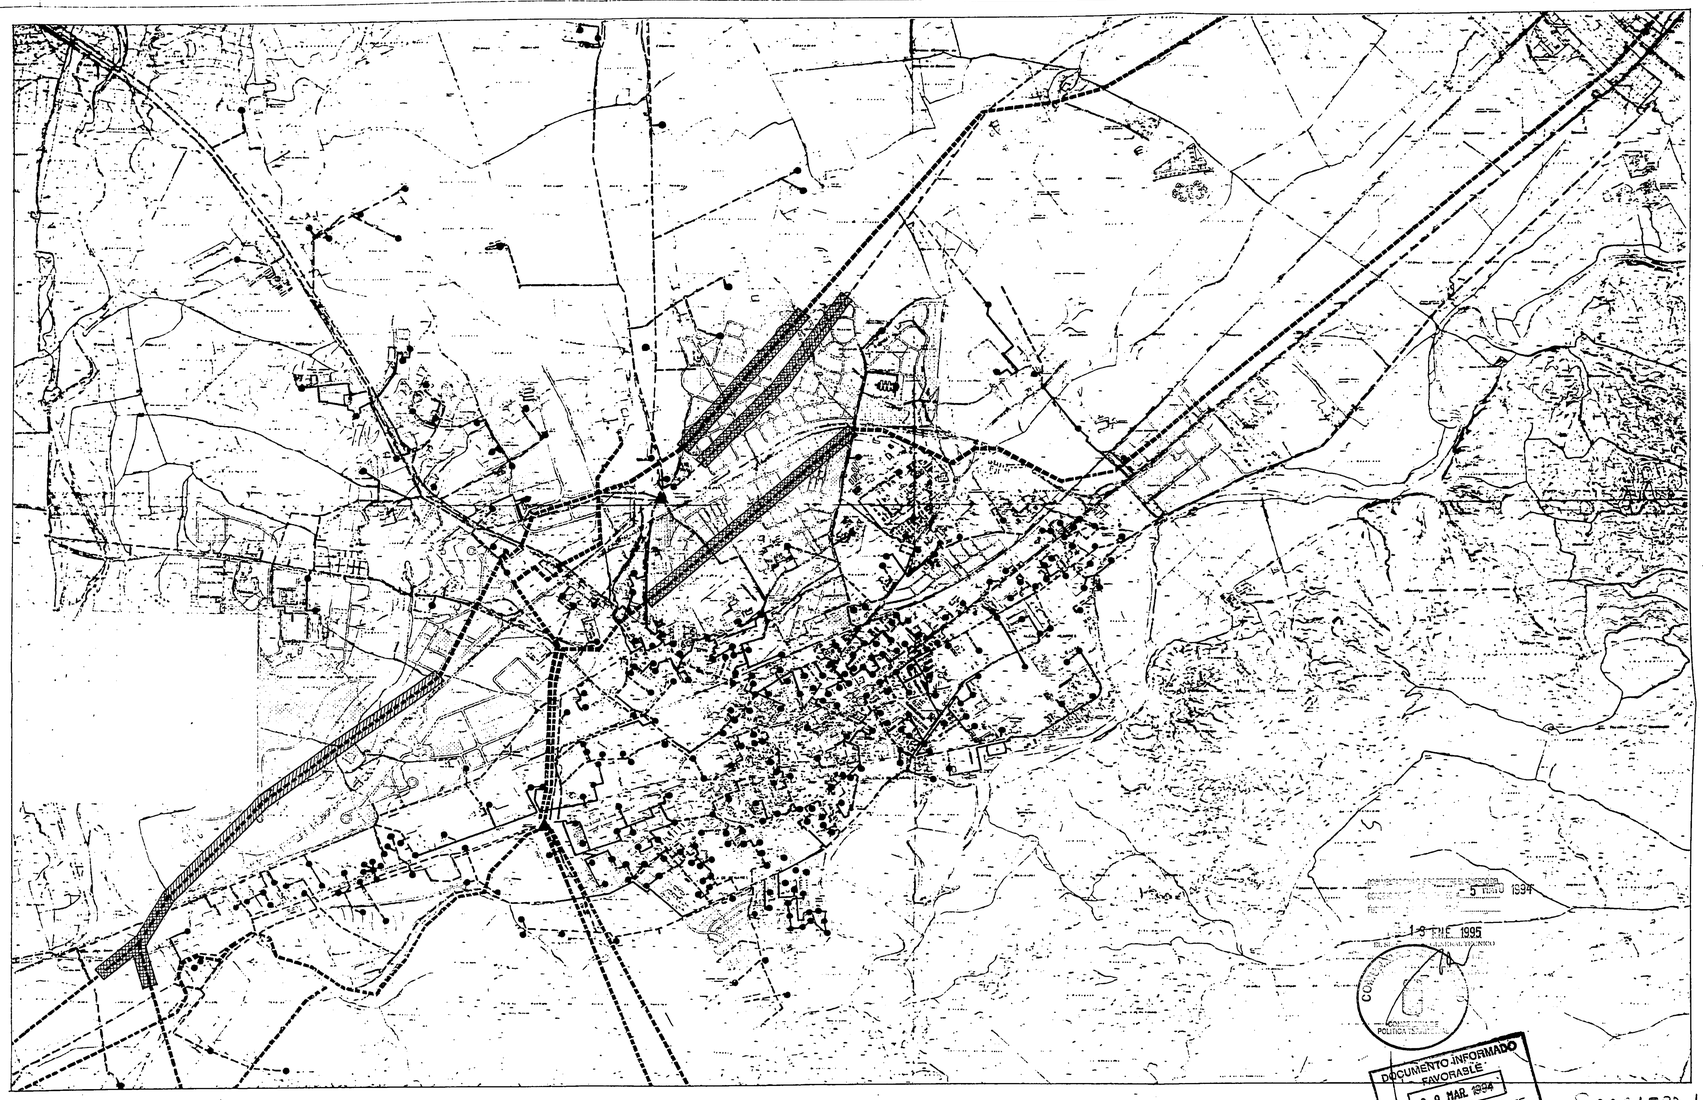

LEYENDA

- LINEA AEREA 45 Kv
- LINEA AEREA 20 Kv
- LINEA SUBTERRANEA 20 Kv
- CENTRO DE TRANSFORMACION
- ESTACION TRANSFORMADORA DE DISTRIBUCION
- TRAMO DE LINEA AEREA A ENTERRAR
- TRAMO DE LINEA AEREA A RETRANQUEAR

EXCMO. AYUNTAMIENTO DE ALCALA DE HENARES

PLAN GENERAL DE ORDENACION URBANA

RED BASICA DE DISTRIBUCION ELECTRICA

COMPAÑIA PLANIFICADORA

0 200 400 800 1200 1600 2000

NUM EXPEDIENTE	CARTOGRAFIA	FECHA	ESCALA	TRAZADO
126/88	C.A.M	JUNIO 1990	1 / 20000	

APROBACION INICIAL 1ª FECHA: 30.VI.90 — Vº Bº EL ALCALDE PRESIDENTE

APROBACION INICIAL 2ª FECHA: — Vº Bº EL ALCALDE PRESIDENTE

APROBACION PROVISIONAL FECHA: 28.XII.90 — Vº Bº EL ALCALDE PRESIDENTE

APROBACION DEFINITIVA FECHA: BOE 14 08 91 / BOCAM 18 07 91 — COMUNIDAD AUTONOMA DE MADRID

NUM PLANO: 11

NUM HOJA: UNICA

NUM ORDEN: 184

COMUNIDAD DE MADRID-CONSEJERIA DE POLITICA TERRITORIAL-MICROFILMACION

LEYENDA

- GASODUCTO ENAGAS
- CANALIZACIONES ENAGAS
- CANALIZACIONES GAS MADRID
- PROPUESTA AMPLIACIONES RED

EXCMO. AYUNTAMIENTO DE ALCALA DE HENARES

PLAN GENERAL DE ORDENACION URBANA

RED DE GAS COMBUSTIBLE

COMPAÑIA PLANIFICADORA

0 200 400 800 1200 1600 2000

NUM EXPEDIENTE 126/88	CARTOGRAFIA C.A.M	FECHA JUNIO 1990	ESCALA 1 / 20000	TRAZADO
APROBACION INICIAL FECHA 30.VI.90 28.XII.90 V° B° EL ALCALDE PRESIDENTE		APROBACION INICIAL 2ª FECHA: V° B° EL ALCALDE PRESIDENTE		NUM PLANO 12
APROBACION PROVISIONAL FECHA		V° B° EL ALCALDE PRESIDENTE		NUM HOJA UNICA / NUM ORDEN 185
APROBACION DEFINITIVA FECHA	BOE 14 08 91 BOCAM 18 07 91	COMUNIDAD AUTONOMA DE MADRID		

DOCUMENTO INFORMADO FAVORABLE 09 MAR. 1994 TECNICO INFORMANTE

S.0061588.1

5 MAYO 1994

13 ENE. 1995

COMUNIDAD DE MADRID-CONSEJERIA POLITICA TERRITORIAL-MICROFILMACION