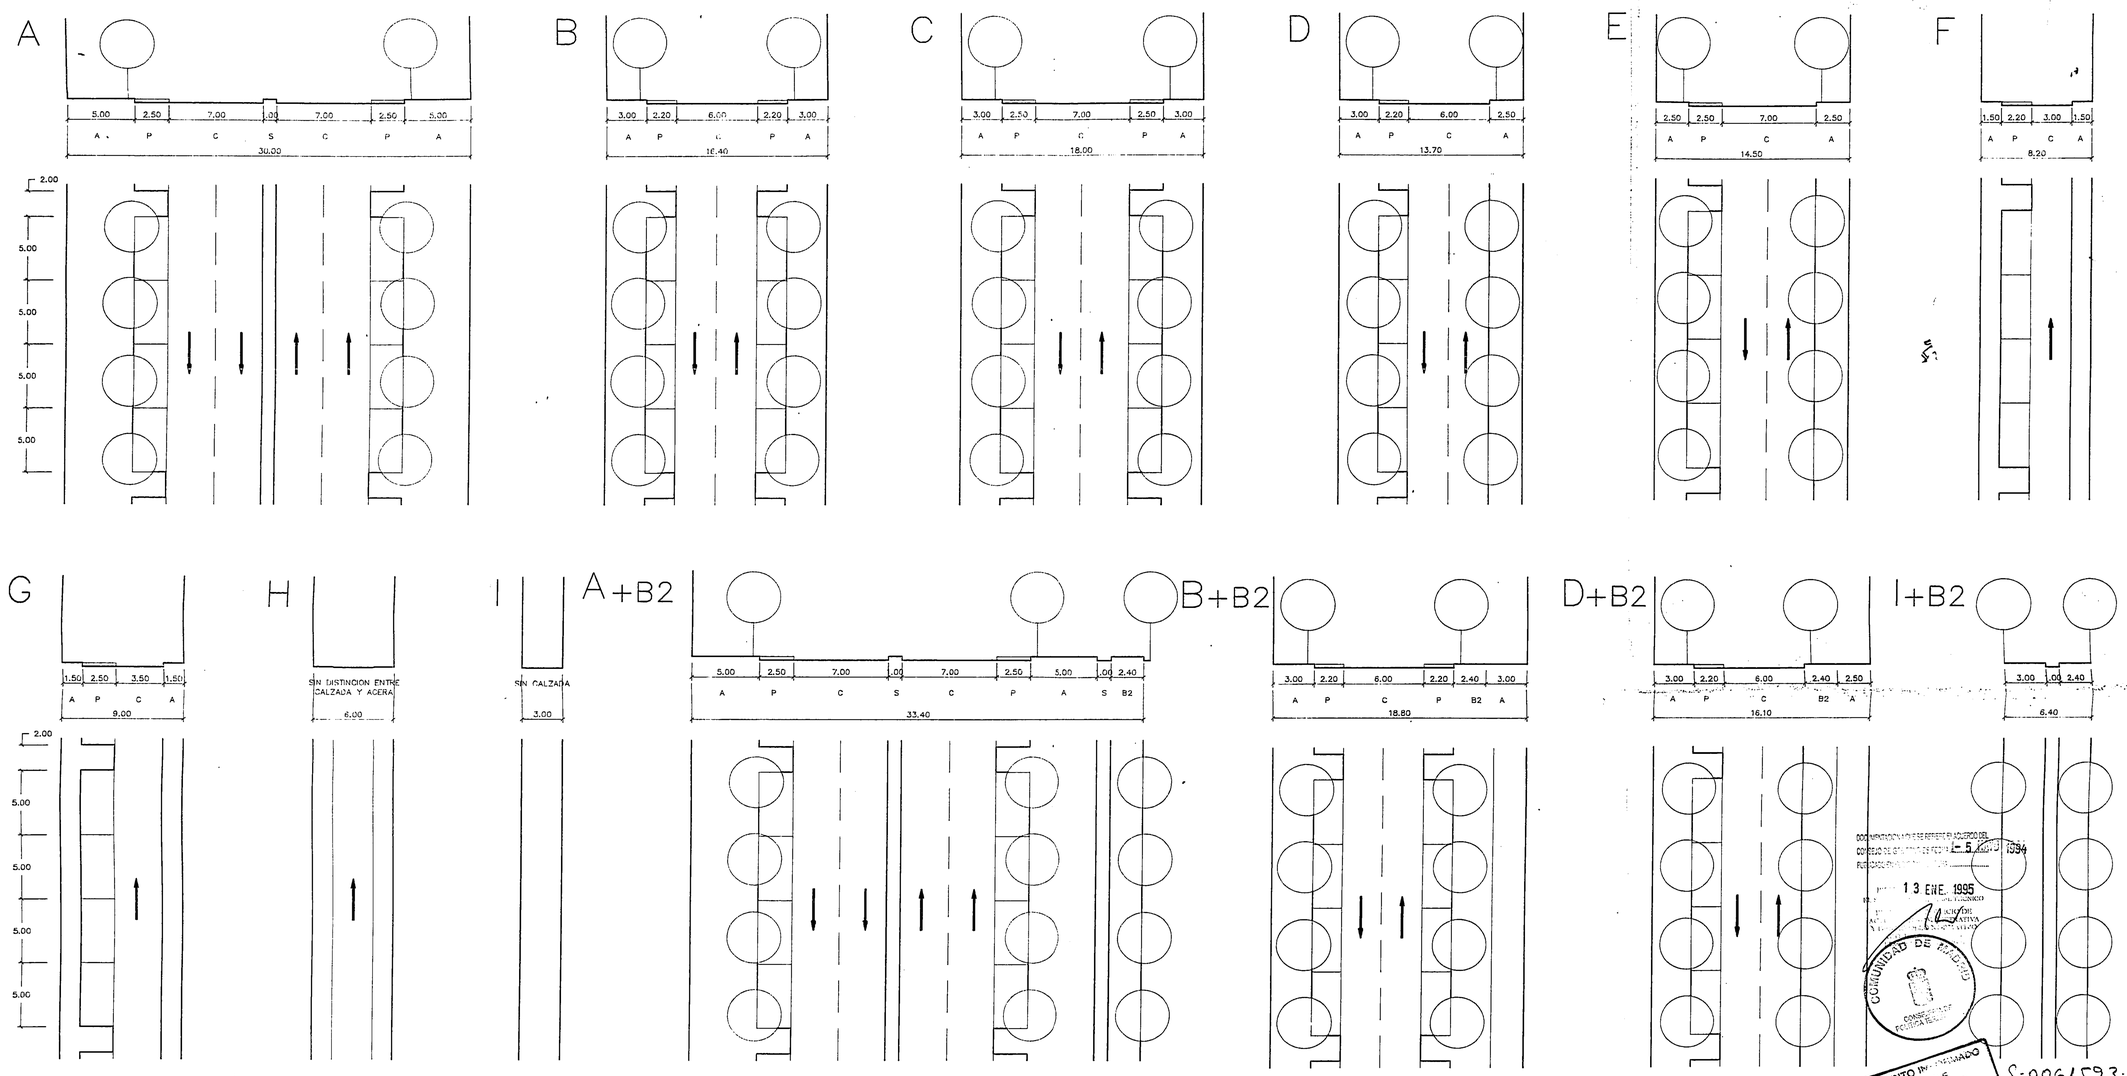

NOTAS:

- CUANDO EL CARRIL BICI DISCURRA PARALELO AL ANILLO COLECTOR (SECCION TIPO A) IRA POR LAS ZONAS LIBRES ANEJAS A LA VIA.
- SI EL DISEÑO EN DETALLE DE LA VIA ASI LO ACONSEJASE SE PODRA SUSTITUIR EL CARRIL-BICI BIDIRECCIONAL POR CARRILES UNIDIRECIONALES DE 1.80 M A CADA LADO DE LA VIA

A ACERA
P APARCAMIENTO
C CARRIL DE CIRCULACION MOTORIZADA
S SETO, MEDIANA, ARROYO
B1 CARRIL BICI UNIDIRECCIONAL (1.80 M)
B2 CARRIL BICI BIDIRECCIONAL (2.40 M)

CLAVE DE REFERENCIA A LAS SECCIONES DE LAS VIAS INDICADAS EN EL PLANO DE SECCIONES VIALES

TODAS LAS COTAS EN METROS

DOCUMENTO INFORMADO FAVORABLE
26 MAR. 1994
EL TECNICO INFORMANTE

DOCUMENTO INFORMADO POR EL PLENO DEL CONSEJO DE ESTA CAPITAL EN SESION DE FECHA 5 ABRIL 1994
FUNCIONARIO PUBLICO

1 3 ENE. 1995
EL ALCALDE
ACTO DE APROBACION DEFINITIVA

COMUNIDAD DE MADRID
CONSEJERIA DE POLITICA TERRITORIAL

S-0061593-1

EXCMO. AYUNTAMIENTO DE ALCALA DE HENARES

PLAN GENERAL DE ORDENACION URBANA

DIRECTORIO DE SECCIONES VIALES

COMPAÑIA PLANIFICADORA

S.A. PARA LA ASISTENCIA TECNICA URBANISTICA Y DE LA VIVIENDA DE MADRID (SACAM) DEL SECTOR DE SECCION DE AZCASOZO

NUM EXPEDIENTE 128/88	CARTOGRAFIA C.A.M	FECHA JUNIO 1990	ESCALA 1 / 200	TRAZADO
APROBACION INICIAL 1ª FECHA: 30.VI.90 V° B° EL ALCALDE PRESIDENTE		APROBACION INICIAL 2ª FECHA: V° B° EL ALCALDE PRESIDENTE		NUM PLANO 14
APROBACION PROVISIONAL FECHA: 28.XII.90		V° B° EL ALCALDE PRESIDENTE		NUM HOJA / NUM ORDEN 190
APROBACION DEFINITIVA FECHA: DOE 14 08 91 BOCAM 18 07 91		COMUNIDAD AUTONOMA DE MADRID		

COMUNIDAD DE MADRID-CONSEJERIA POLITICA TERRITORIAL-MICROFILMACION