



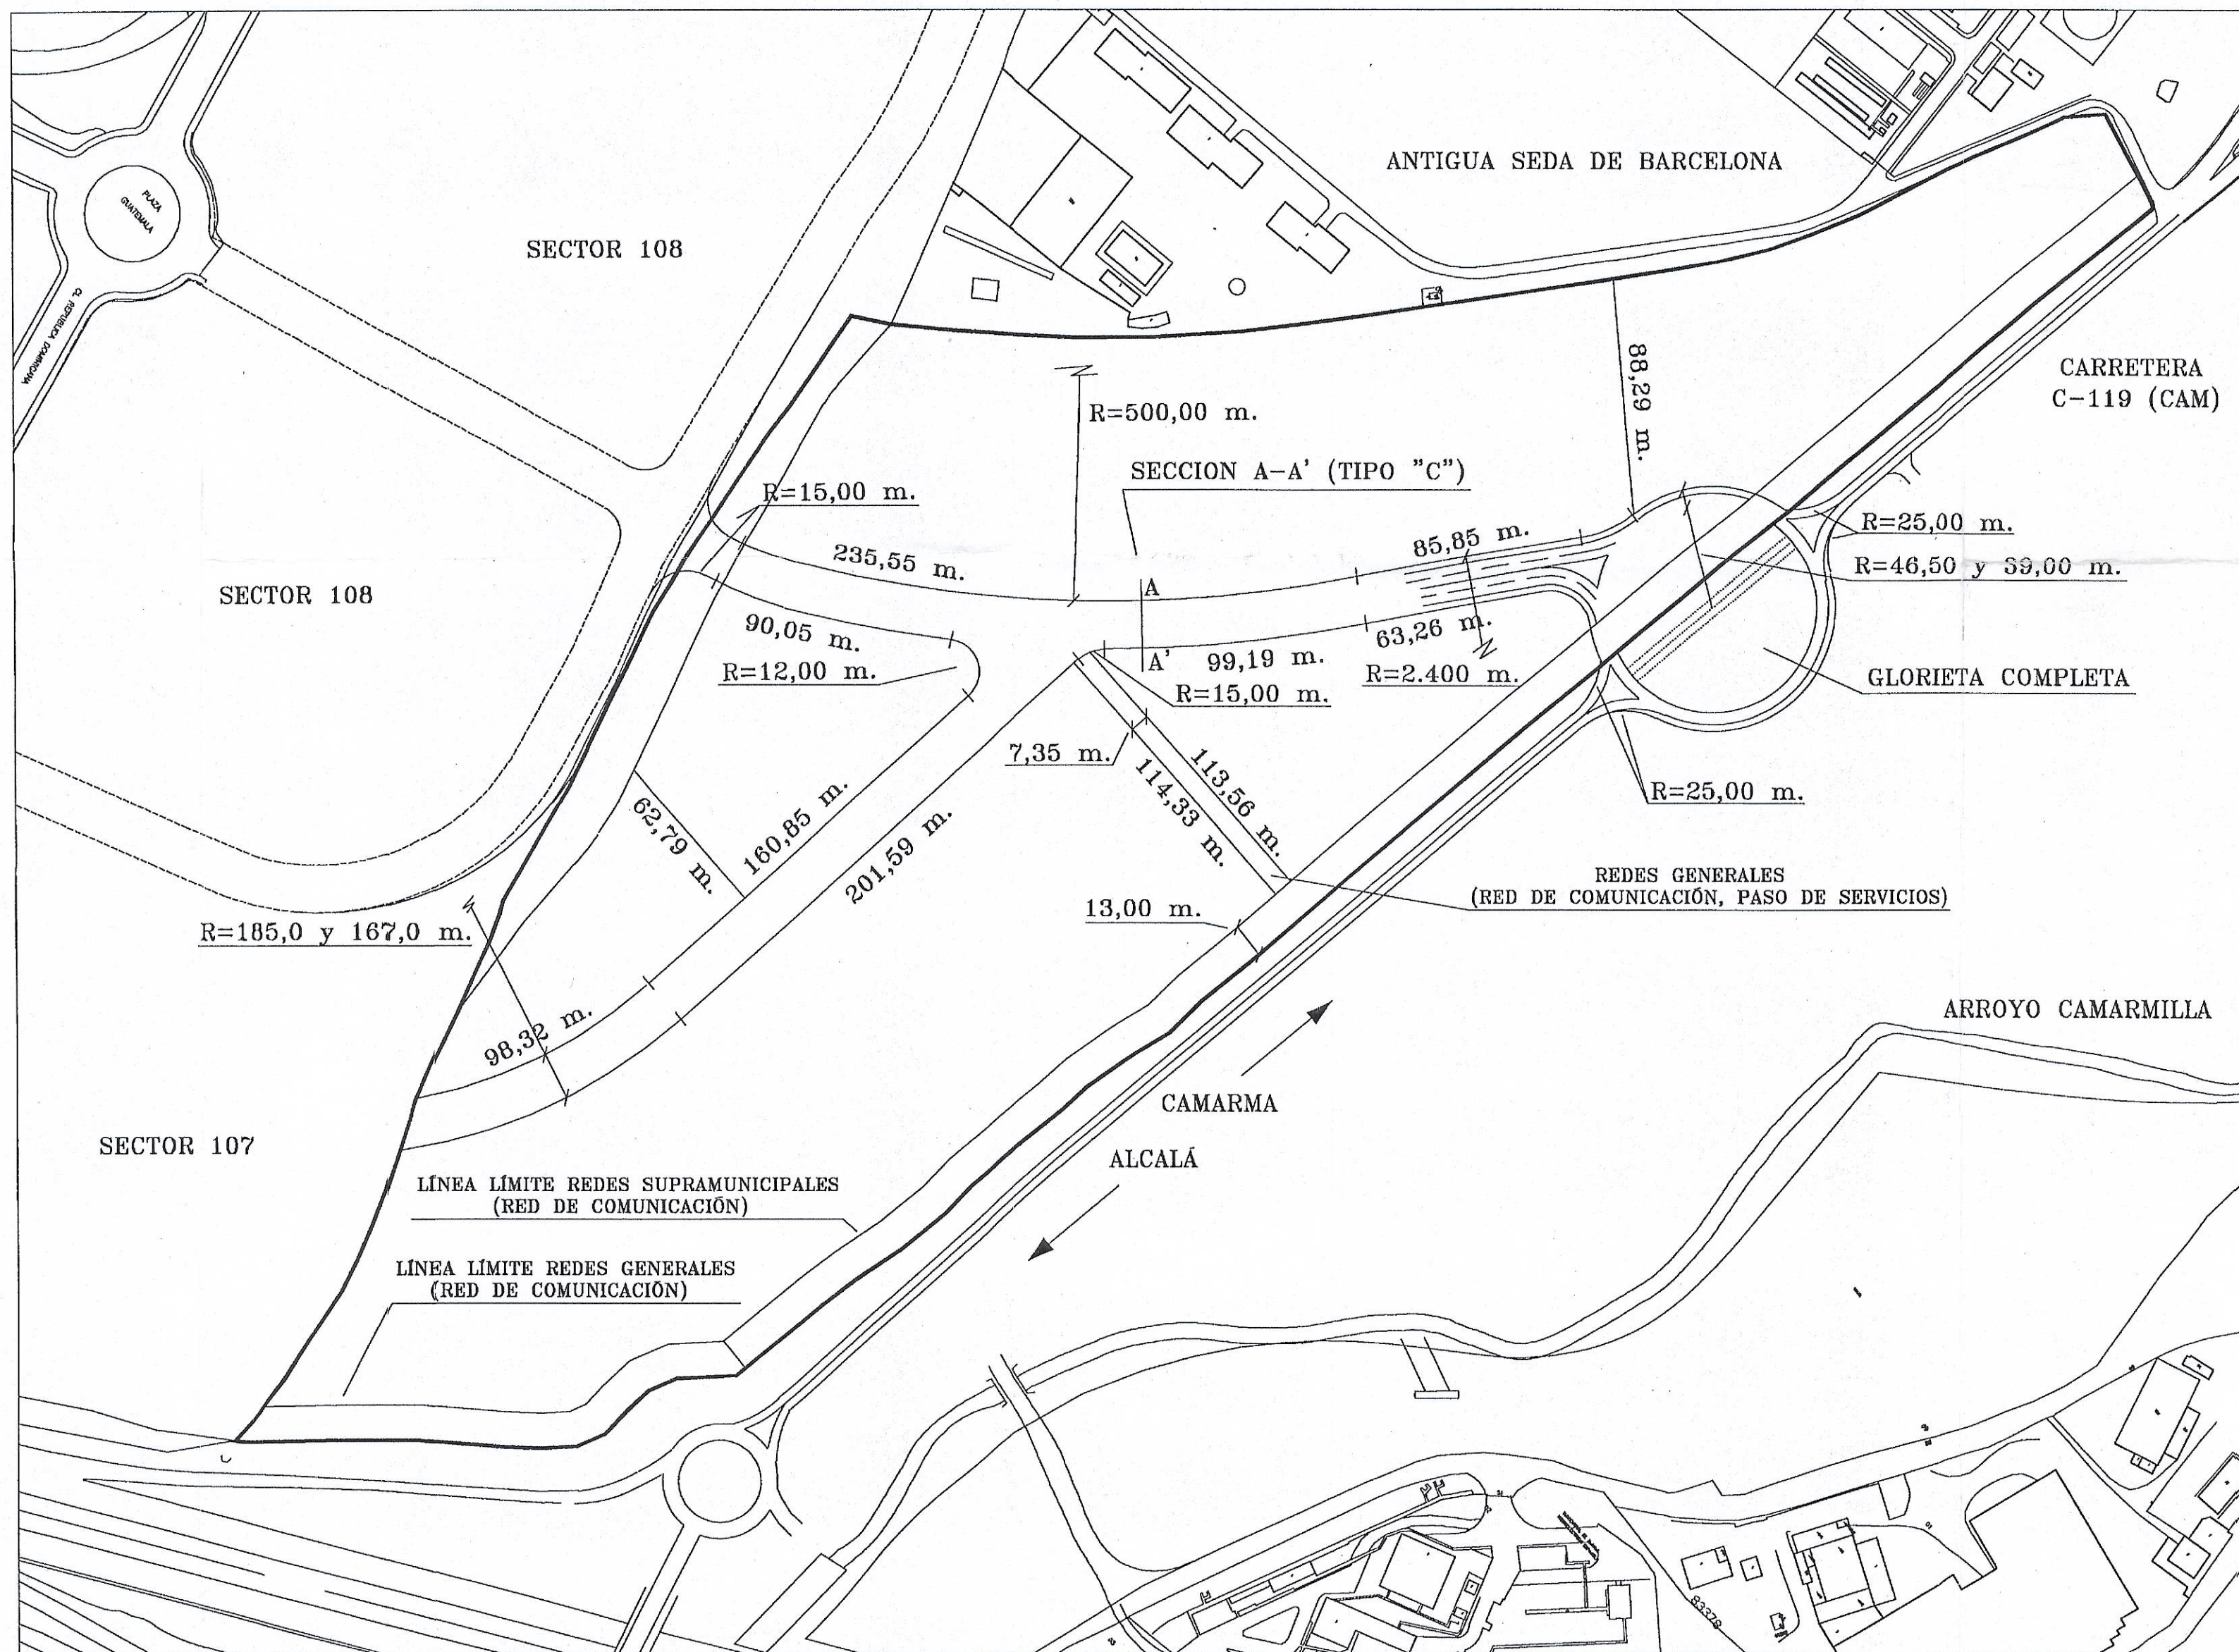


N-II (AUTOVÍA)

SECCION VIALES

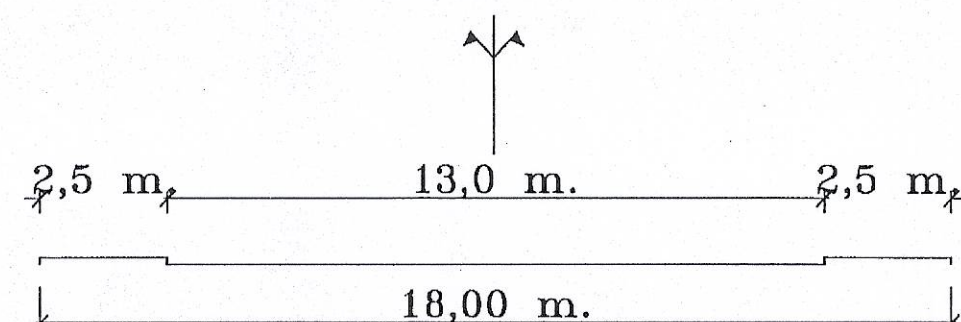

DENOM. VIALES:

B

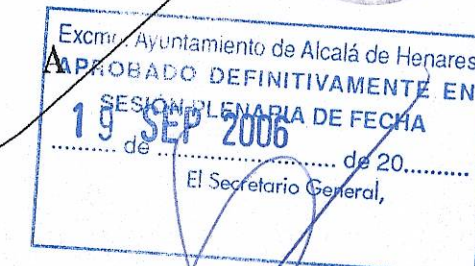

NUM. PLANO: 0.1	DENOMINACION: TRAZADO, DIMENSIONES Y ORDENAC.
TITULO: P. P. SECTOR 28-C ALCALA DE HENARES	
EL INGENIERO T. DE OBRAS PUBLICAS:	
JOSE A. RODRIGUEZ OLAY	
ESCALA: 1/2.000	FECHA: SEPT. 2.005
	REVISION: