


SUPERFICIE TOTAL:
160,000 m²

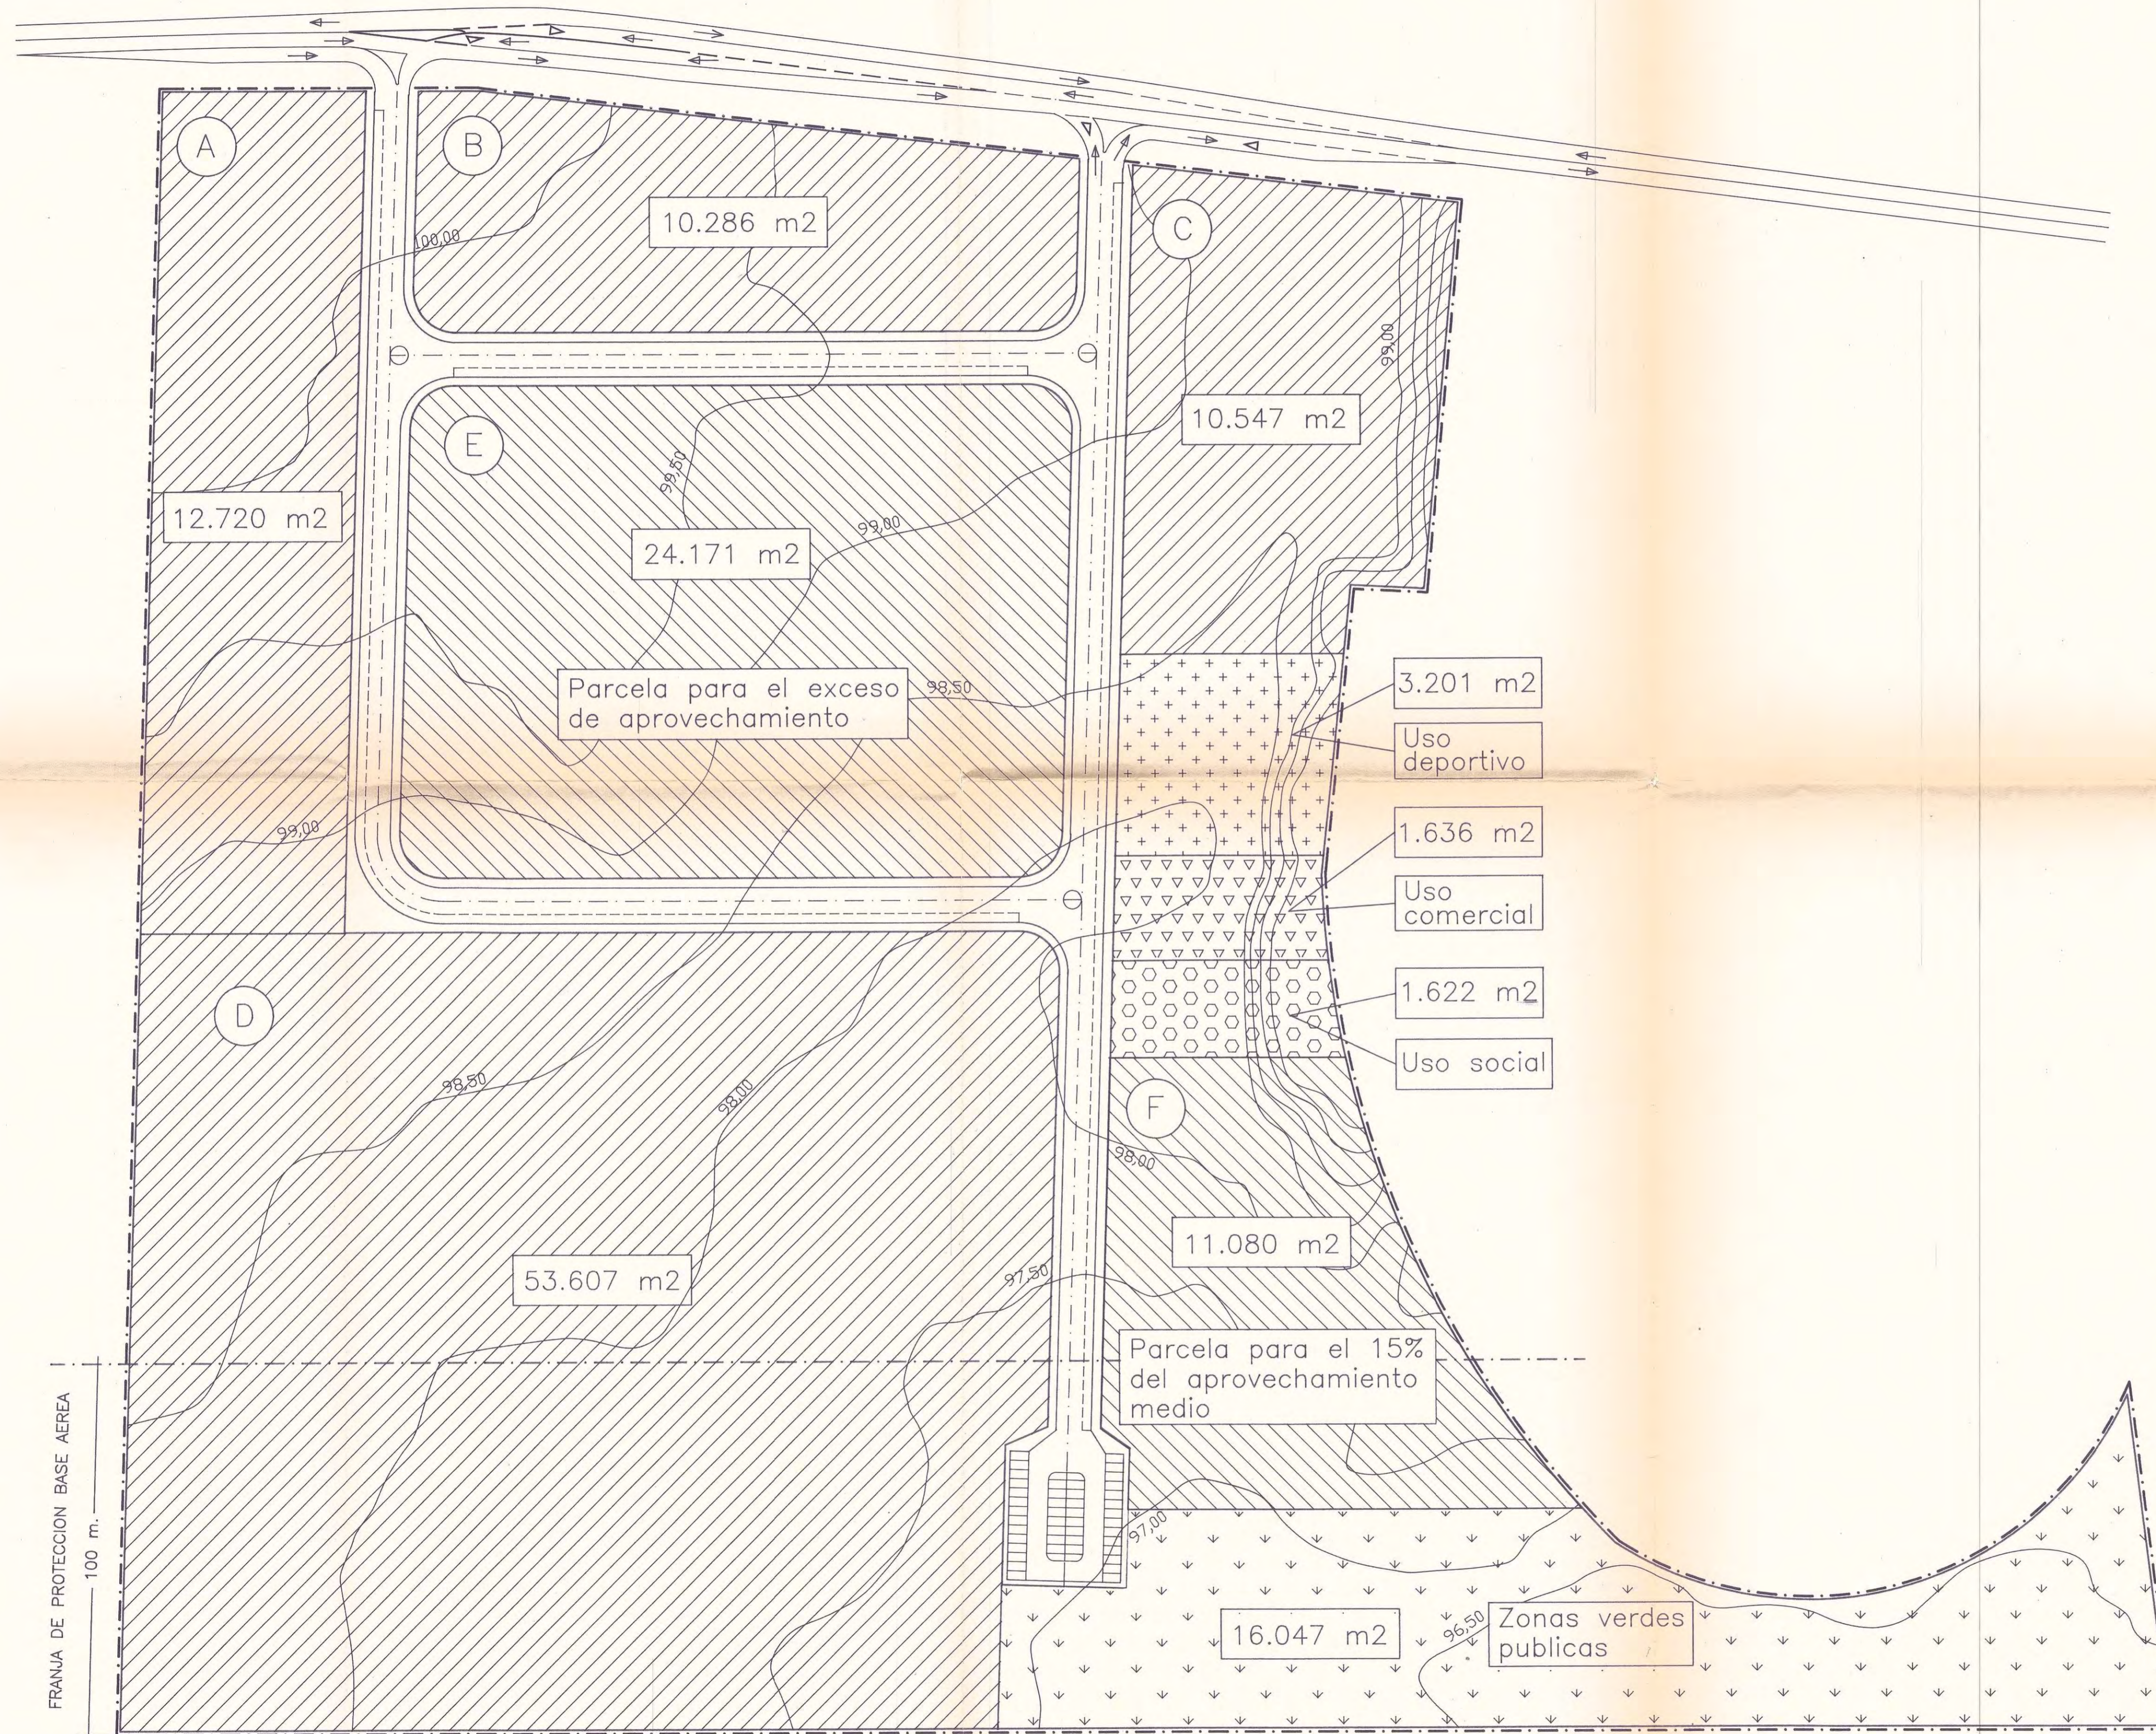

PROGRAMA DE SUELO			
SIMBOLOGIA	ZONA	SUP.(m ²)	%
(A)(B)(C)(D)	Industrial (propietarios)	87.160	54,5
(E)	Industrial (exceso de aprovechamiento)	24.171	15,2
(F)	Industrial (15% del aprovechamiento medio)	11.080	6,9
	Zonas verdes	16.047	10,0
	Zonas deportivas	3.201	2,0
	Zonas comerciales	1.636	1,0
	Zonas sociales	1.622	1,0
	Viaro y aparcamiento	15.083	9,4
TOTAL SECTOR 42d		160.000	100,0

ADAPTACION **GENERAL**

ESTUDIO DE ARQUITECTURA Y URBANISMO

ANULA A ANULADO POR	C/ COSTA RICA N-7 3 C 1 e.l. 259 76 31 MADRID 280116 Guillermo Soler Medel Contr.arquitecto municipal num. 7.925	FECHA OCTUBRE-91
	EL PROPIETARIO JUZMAR S.A.	
ESCALA 1/1000	PLAN PARCIAL DE ORDENACION SECTOR 42 d	CODIGO 13-89
	ZONIFICACION Y USOS DEL SUELO	N. ORDEN 3