
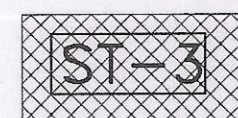
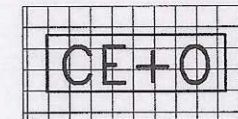

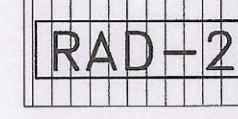
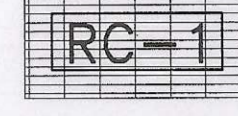

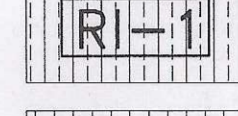

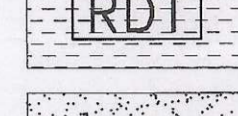
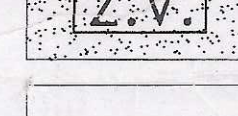
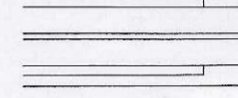
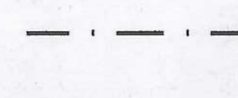
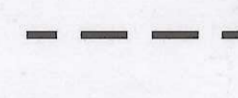
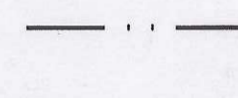
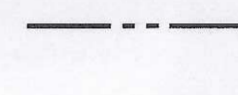
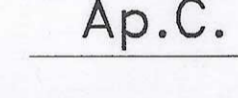
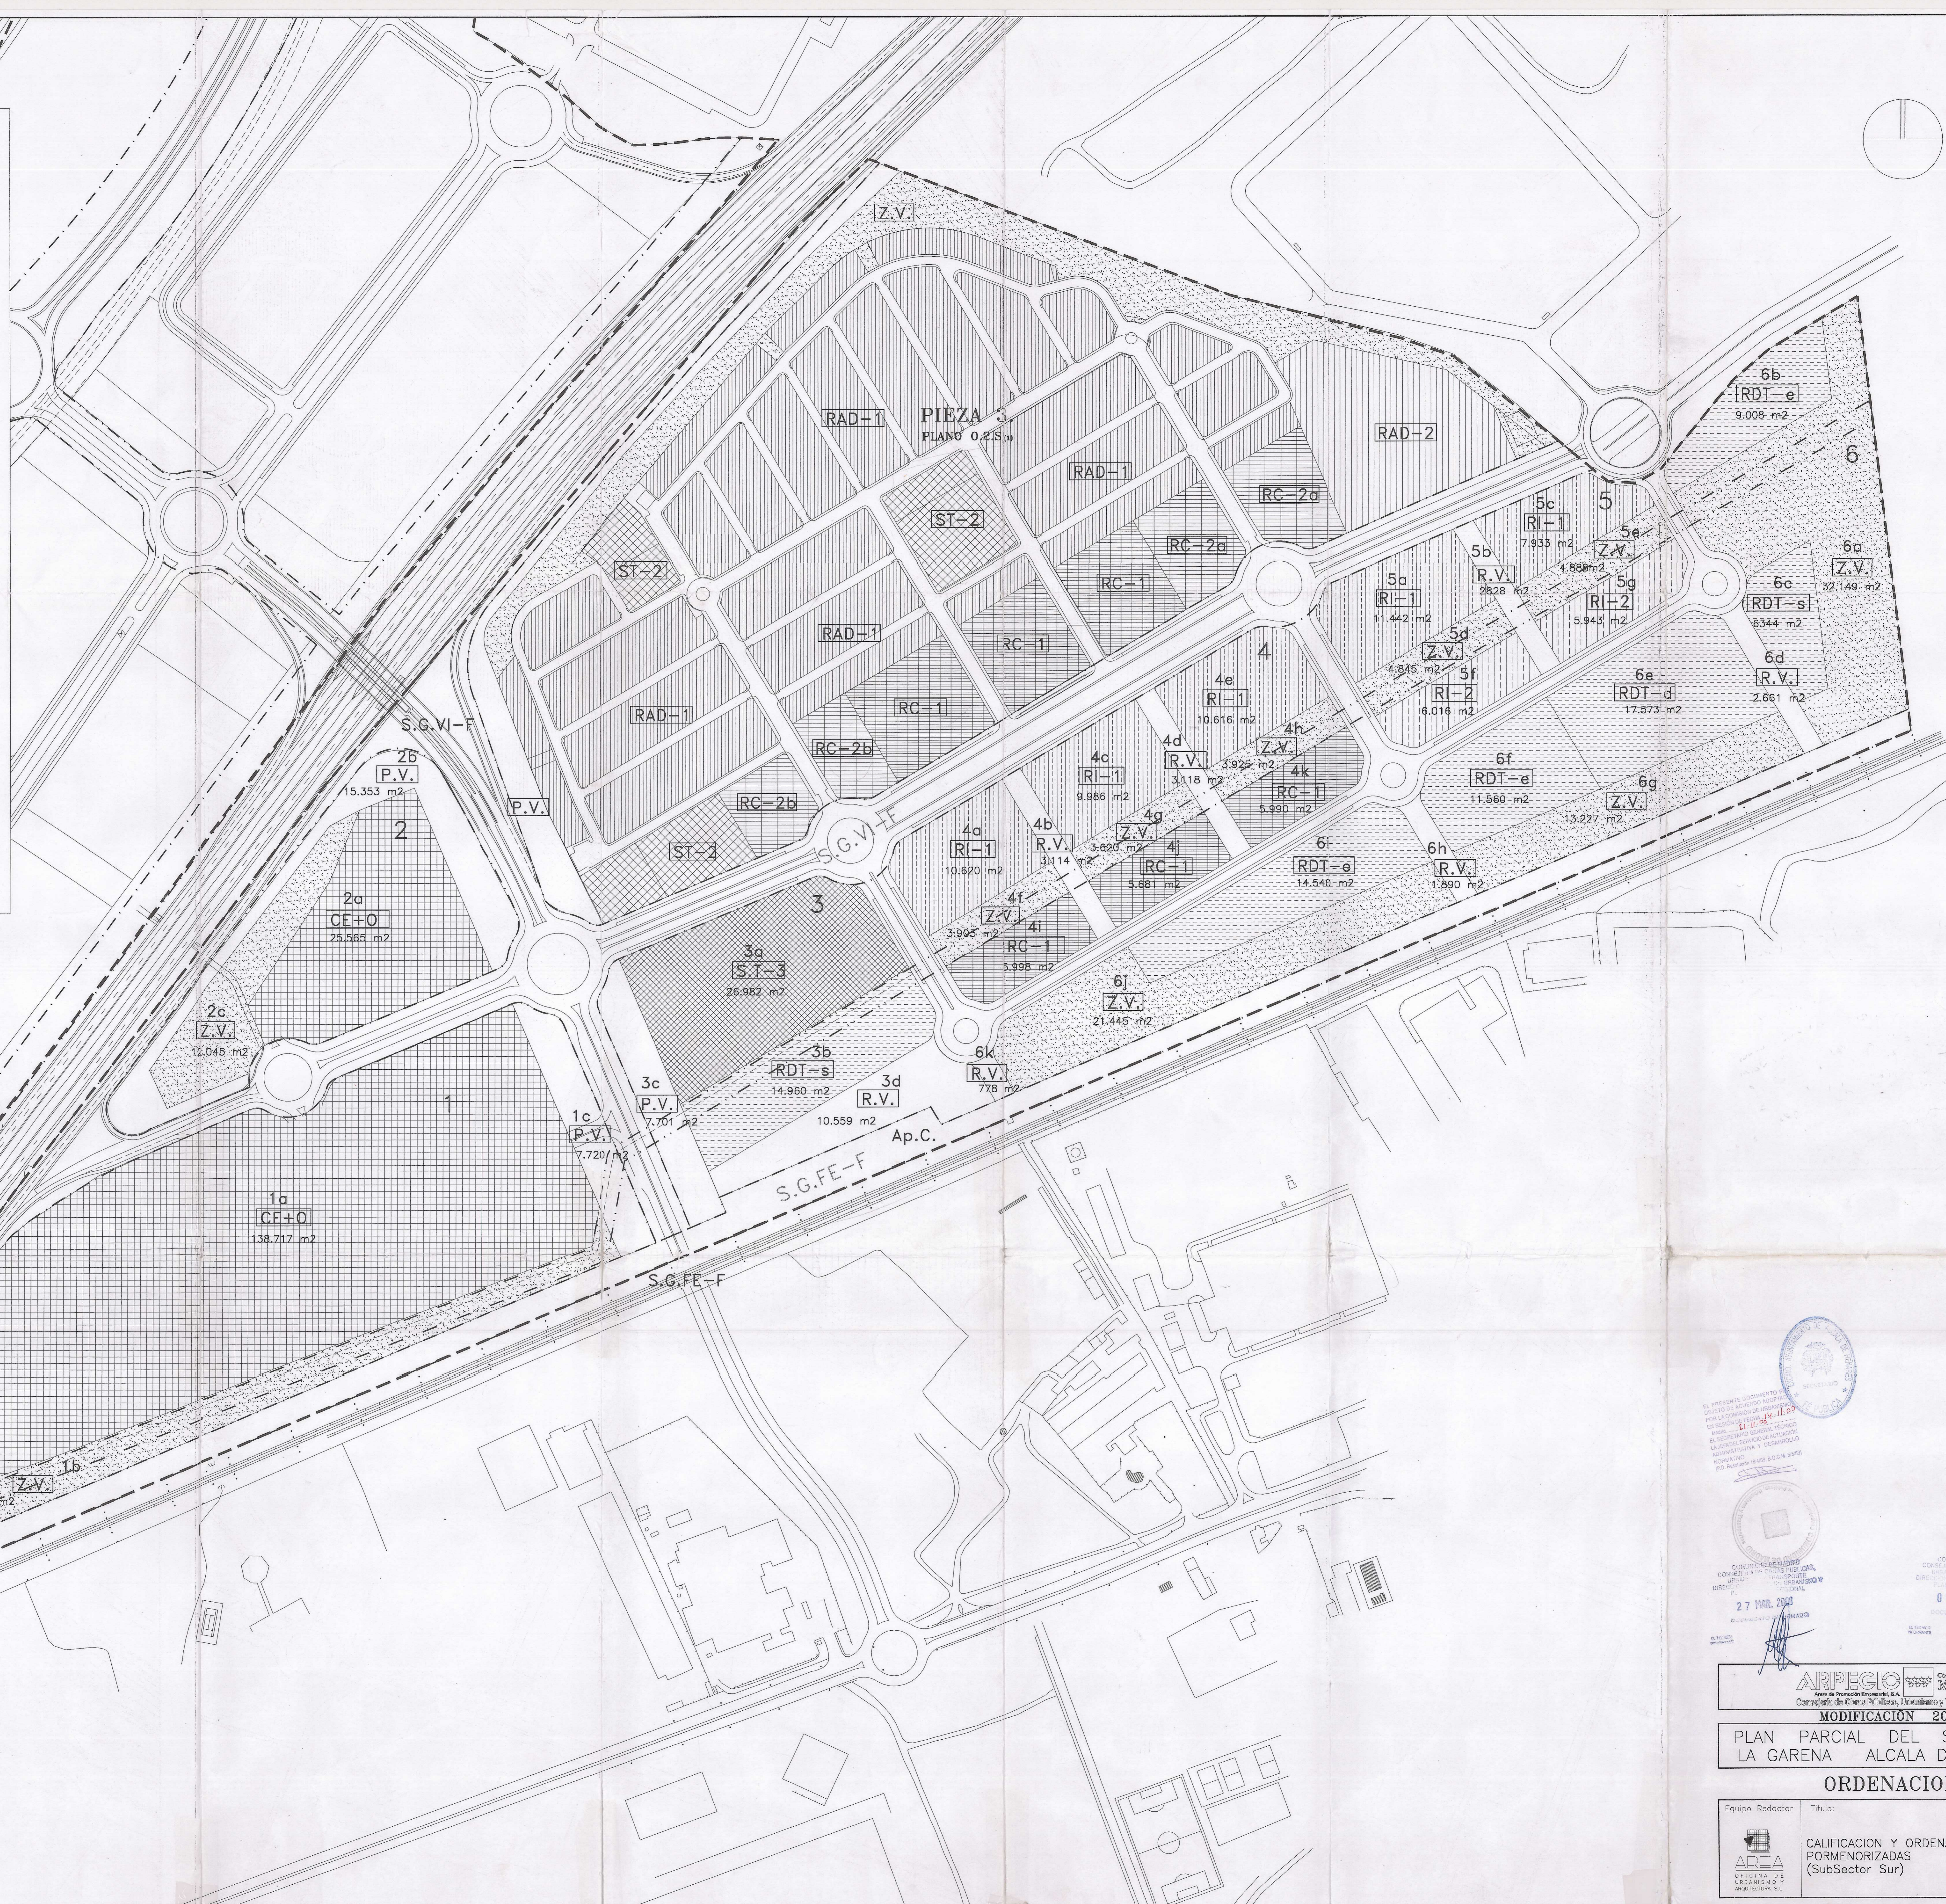


-  SERVICIOS TERCIARIOS. GRADO2
-  SERVICIOS TERCIARIOS. GRADO3
-  COMERCIAL EXENTO + OCIO
-  RESIDENCIAL UNIFAMILIAR ALTA DENSIDAD-1
-  RESIDENCIAL UNIFAMILIAR ALTA DENSIDAD-2
-  RESIDENCIAL COLECTIVA EN CONDOMINIO-1
-  RESIDENCIAL COLECTIVA EN CONDOMINIO-2 SITUACION a. SITUACION b.
-  RESIDENCIAL COLECTIVA INTENSIVA-1
-  RESIDENCIAL COLECTIVA INTENSIVA-2
-  RESERVA DOTACIONAL PUBLICO RDT.a COMERCIAL RDT.b SOCIAL RDT.c DEPORTIVO RDT.d ESCOLAR
-  ESPACIOS LIBRES DE USO PUBLICO.

24.948 m² SUPERFICIE DE SUELO
 1.a N° DE MANZANA Y AREA DE ORDENANZA

-  RED VIARIA
 -  SISTEMAS GENERALES
 -  LIMITE DE PLAN PARCIAL
 -  SERVIDUMBRE OLEODUCTO
 -  SERVIDUMBRE ARROYO
 -  APEADERO CERCANIAS
- S.G.VI-F ANILLO COLECTOR
 S.G.VI-G FERROVIARIO
 S.G.FE-F FERROVIARIO
 S.G.VI-F
 S.G.FE-F



EL PRESENTE DOCUMENTO...
 27 FEB. 2000
 06 NOV. 2000

ARPEGIO
 MODIFICACION 2000

PLAN PARCIAL DEL SECTOR-101
 LA GARENA ALCALA DE HENARES

ORDENACION

| | | |
|-----------------|----------------------------------------------------------|-------------------|
| Equipo Redactor | Título: | Plano N° |
| ARCA | CALIFICACION Y ORDENACION PORMENORIZADAS (SubSector Sur) | 0.2.S |
| | | Fecha: MARZO 2000 |
| | | Escala: 1/2.000 |