


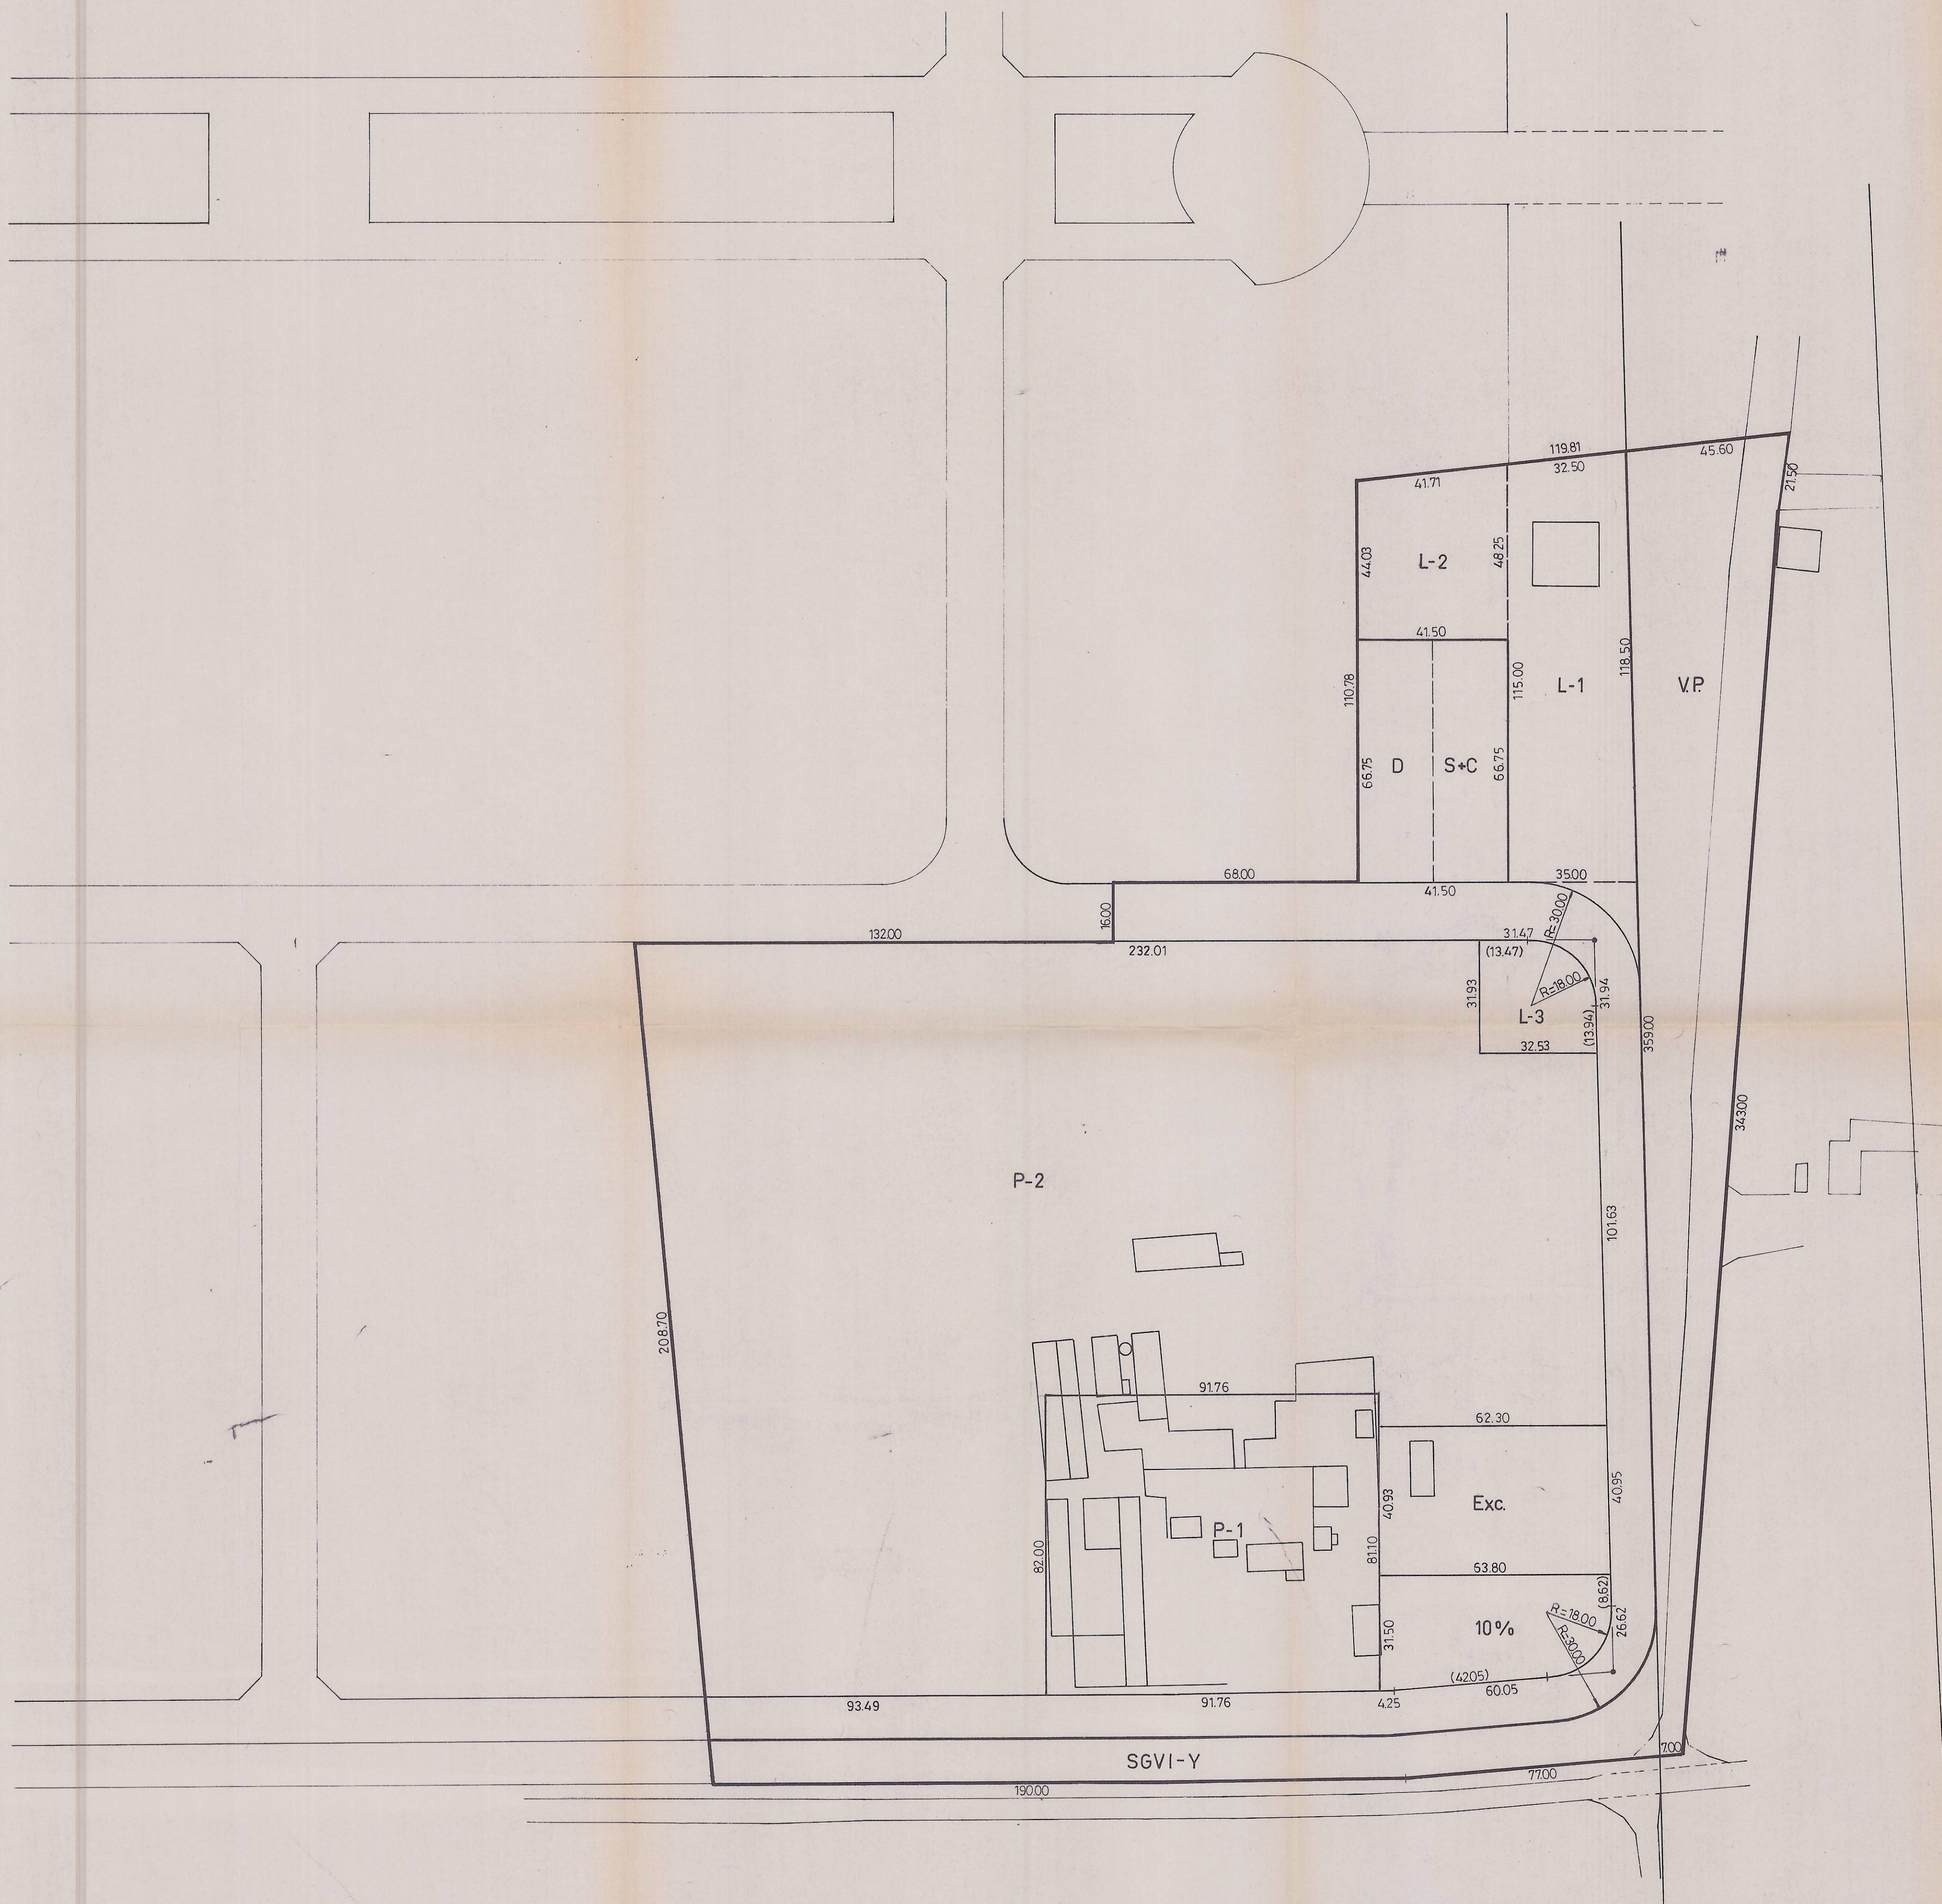

ZONA	SUPERFICIES
P-1	7.500,00m ²
P-2	39.775,00m ²
	47.275,00m ²
D	1.385,00m ²
S+C	1.385,00m ²
L-1	4.057,00 m ²
L-2	1.915,00m ²
L-3	952,00m ²
	6.924,00m ²

Excmo. Ayuntamiento de Alcalá de Henares APROBADO DEFINITIVAMENTE EN SESION PLENARIA DE FECHA 21 de Mayo de 1997 El Secretario General,	SGVI Y 10 % Exc.	3.313,00m ² 1.806,00m ² 2.581,00m ²
---	------------------------	--

Excmo. Ayuntamiento de Alcalá de Henares APROBADO INICIALMENTE EN COMISION GOBIERNO MUNICIPAL 22 de Mayo de 1997 El Secretario General,	Viario VP	7.887,00m ² 8.960,00m ²
---	--------------	--

PLAN PARCIAL DE ORDENACION URBANA DEL SECTOR
112 DE ALCALA DE HENARES (MADRID)

TRAZADO Y DIMENSIONES

MADRID 10/96	EL ARQUITECTO:
1340/96	JLG
JLG	MANUEL LUIS VALDES
ESCALA 1:1000	CONFORME LA PROPIEDAD
MODIFICADO 5/97	