


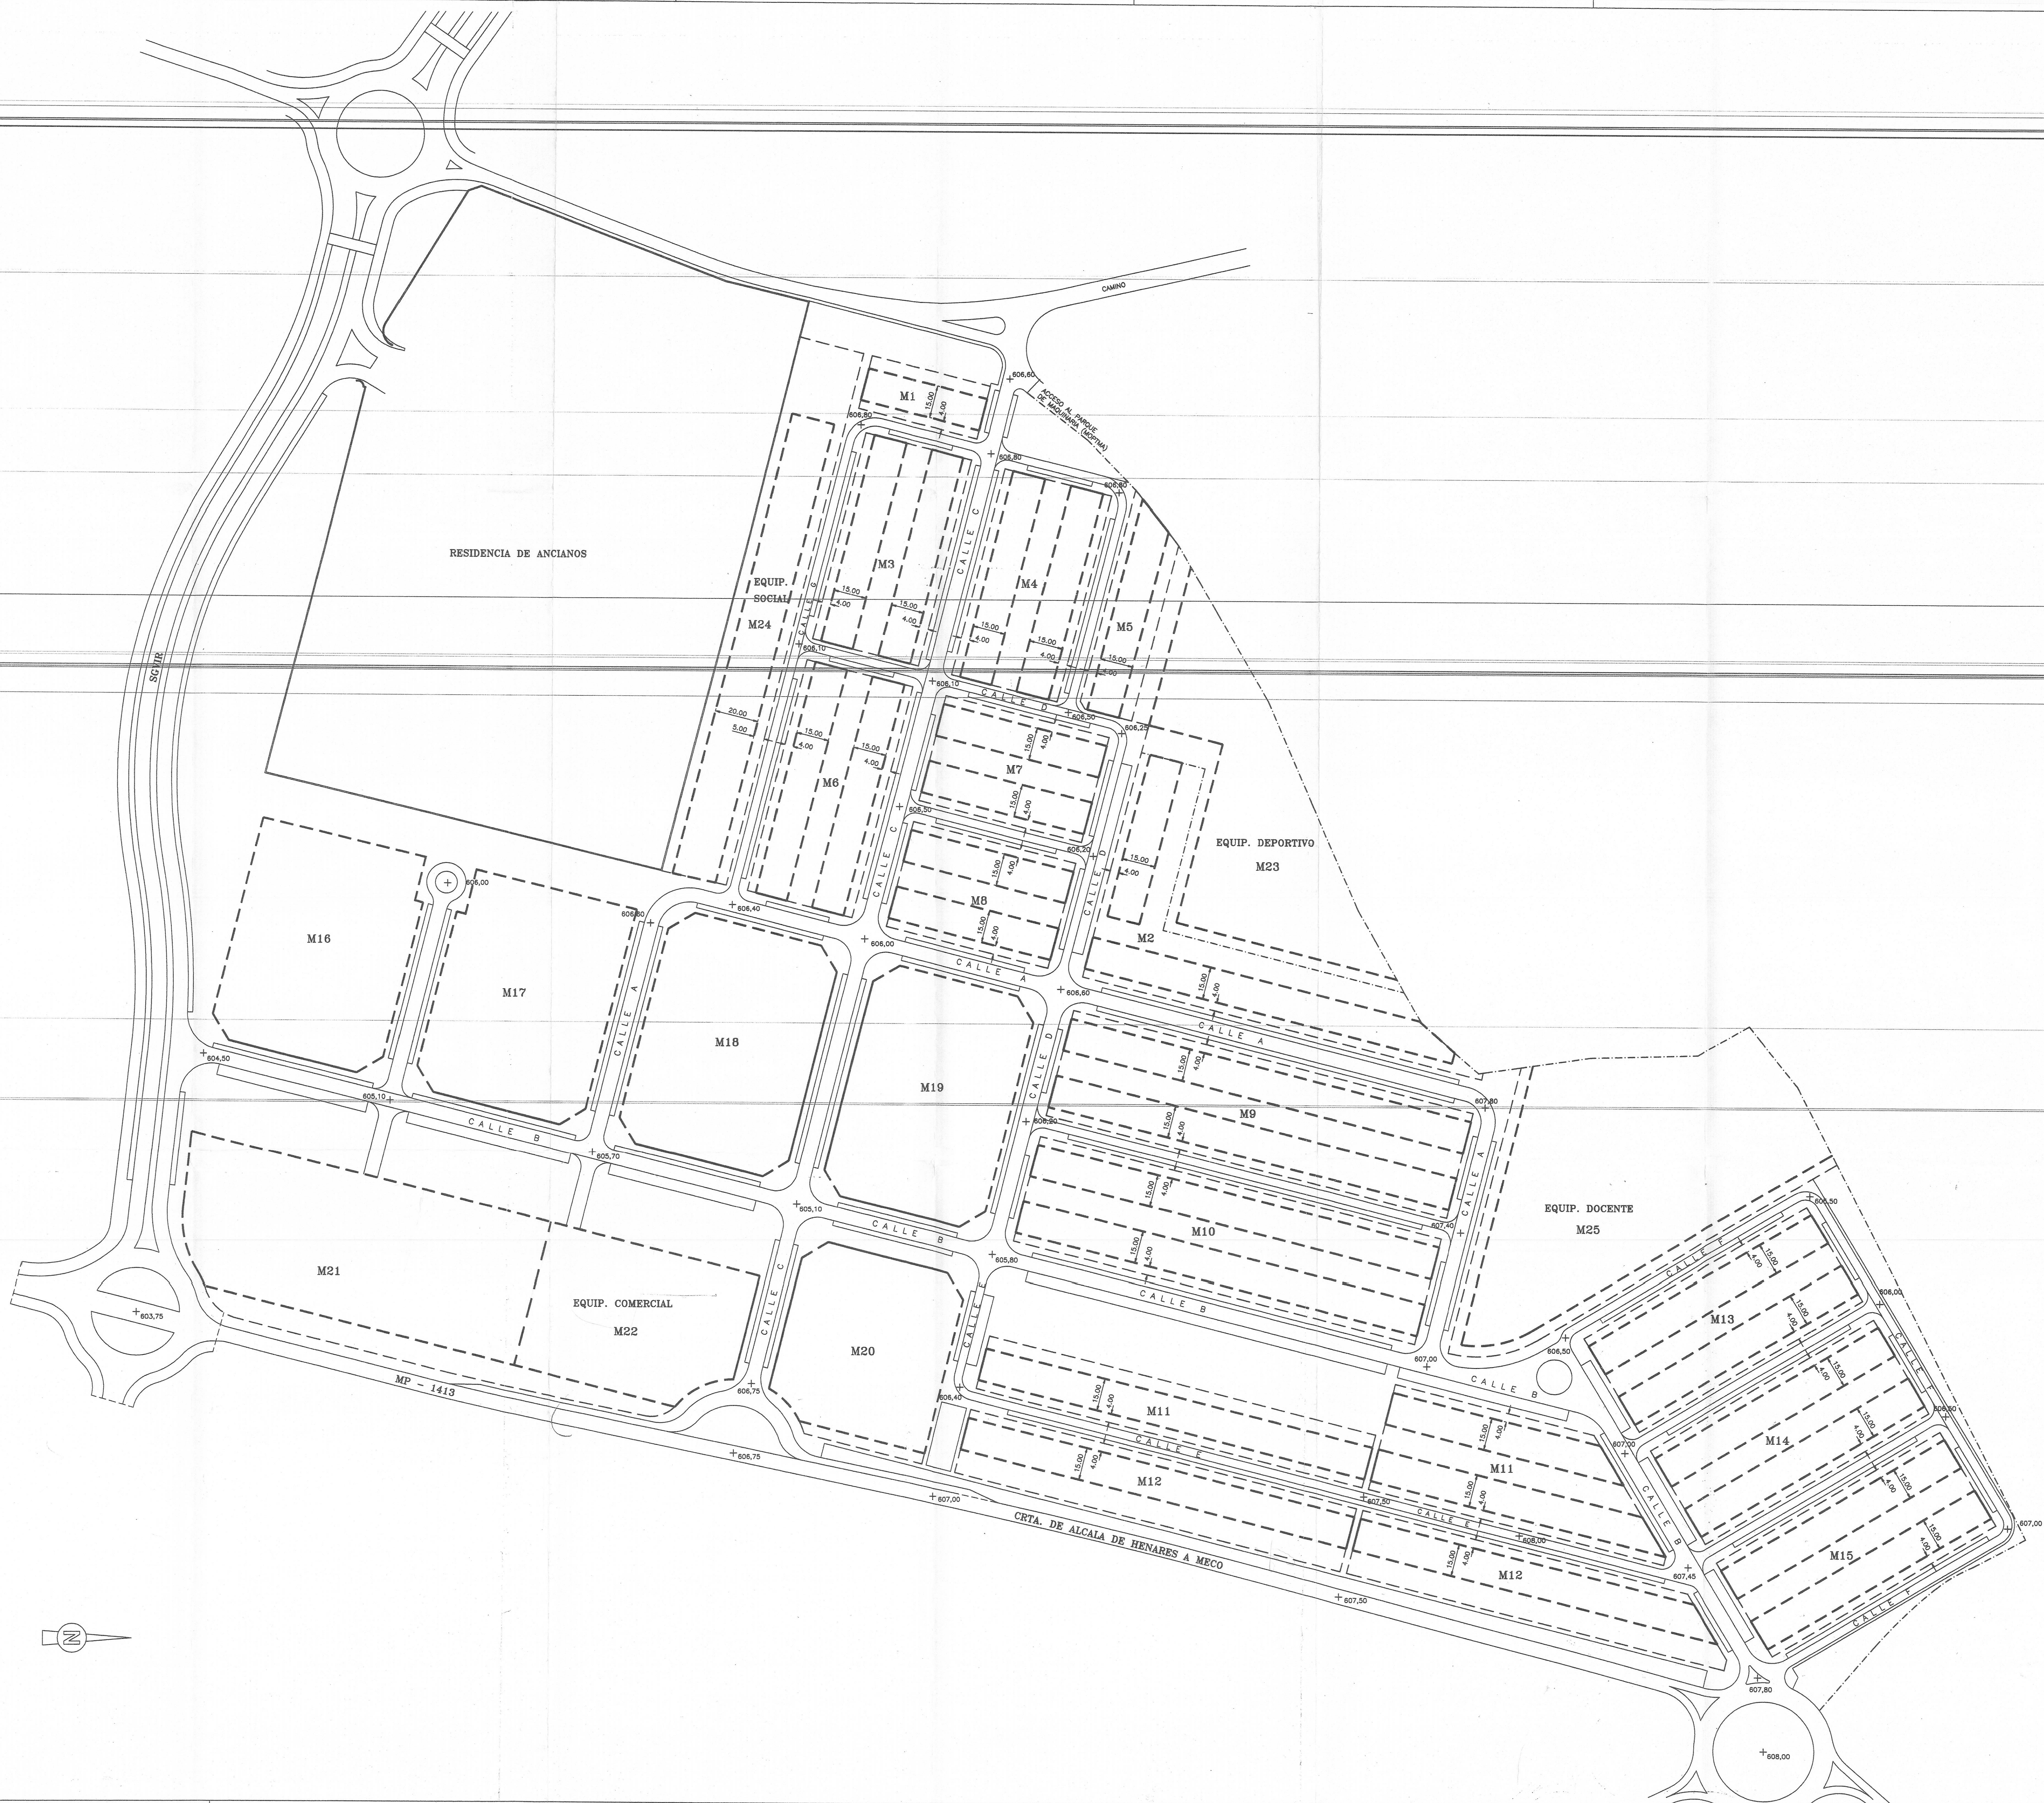

--- LIMITE DE PARCELA

- - - ALINEACION EXTERIOR

— ALINEACION EXTERIOR OBLIGATORIA

- - - LINEA DE MAXIMO MOVIMIENTO DE LA EDIFICACION

608.00 RASANTE OFICIAL

Excmo. Ayuntamiento de Alcalá de Henares
APROBADO PROVISIONALMENTE EN
SESION PLENARIA DE FECHA
25 de Mayo de 1995

Excmo. Ayuntamiento de Alcalá de Henares
APROBADO PROVISIONALMENTE EN
SESION PLENARIA DE FECHA
25 de Mayo de 1995

PLAN GENERAL DE ORDENACION URBANA ALCALA DE HENARES			
PLAN PARCIAL DEL SECTOR 115-B			
PLANO DE	ALINEACIONES Y RASANTES		
ESCALA 1 : 1.000			
FECHA MARZO 95			
PLANO No P.3-2			
APROBACION INICIAL 15 NOVIEMBRE 94	APROBACION PROVISIONAL		
APROBACION DEFINITIVA	PUBLICACION:		
PROMOTOR VALDEYECHE S.A.	REDACTOR ANGEL NORIEGA VAZQUEZ		