


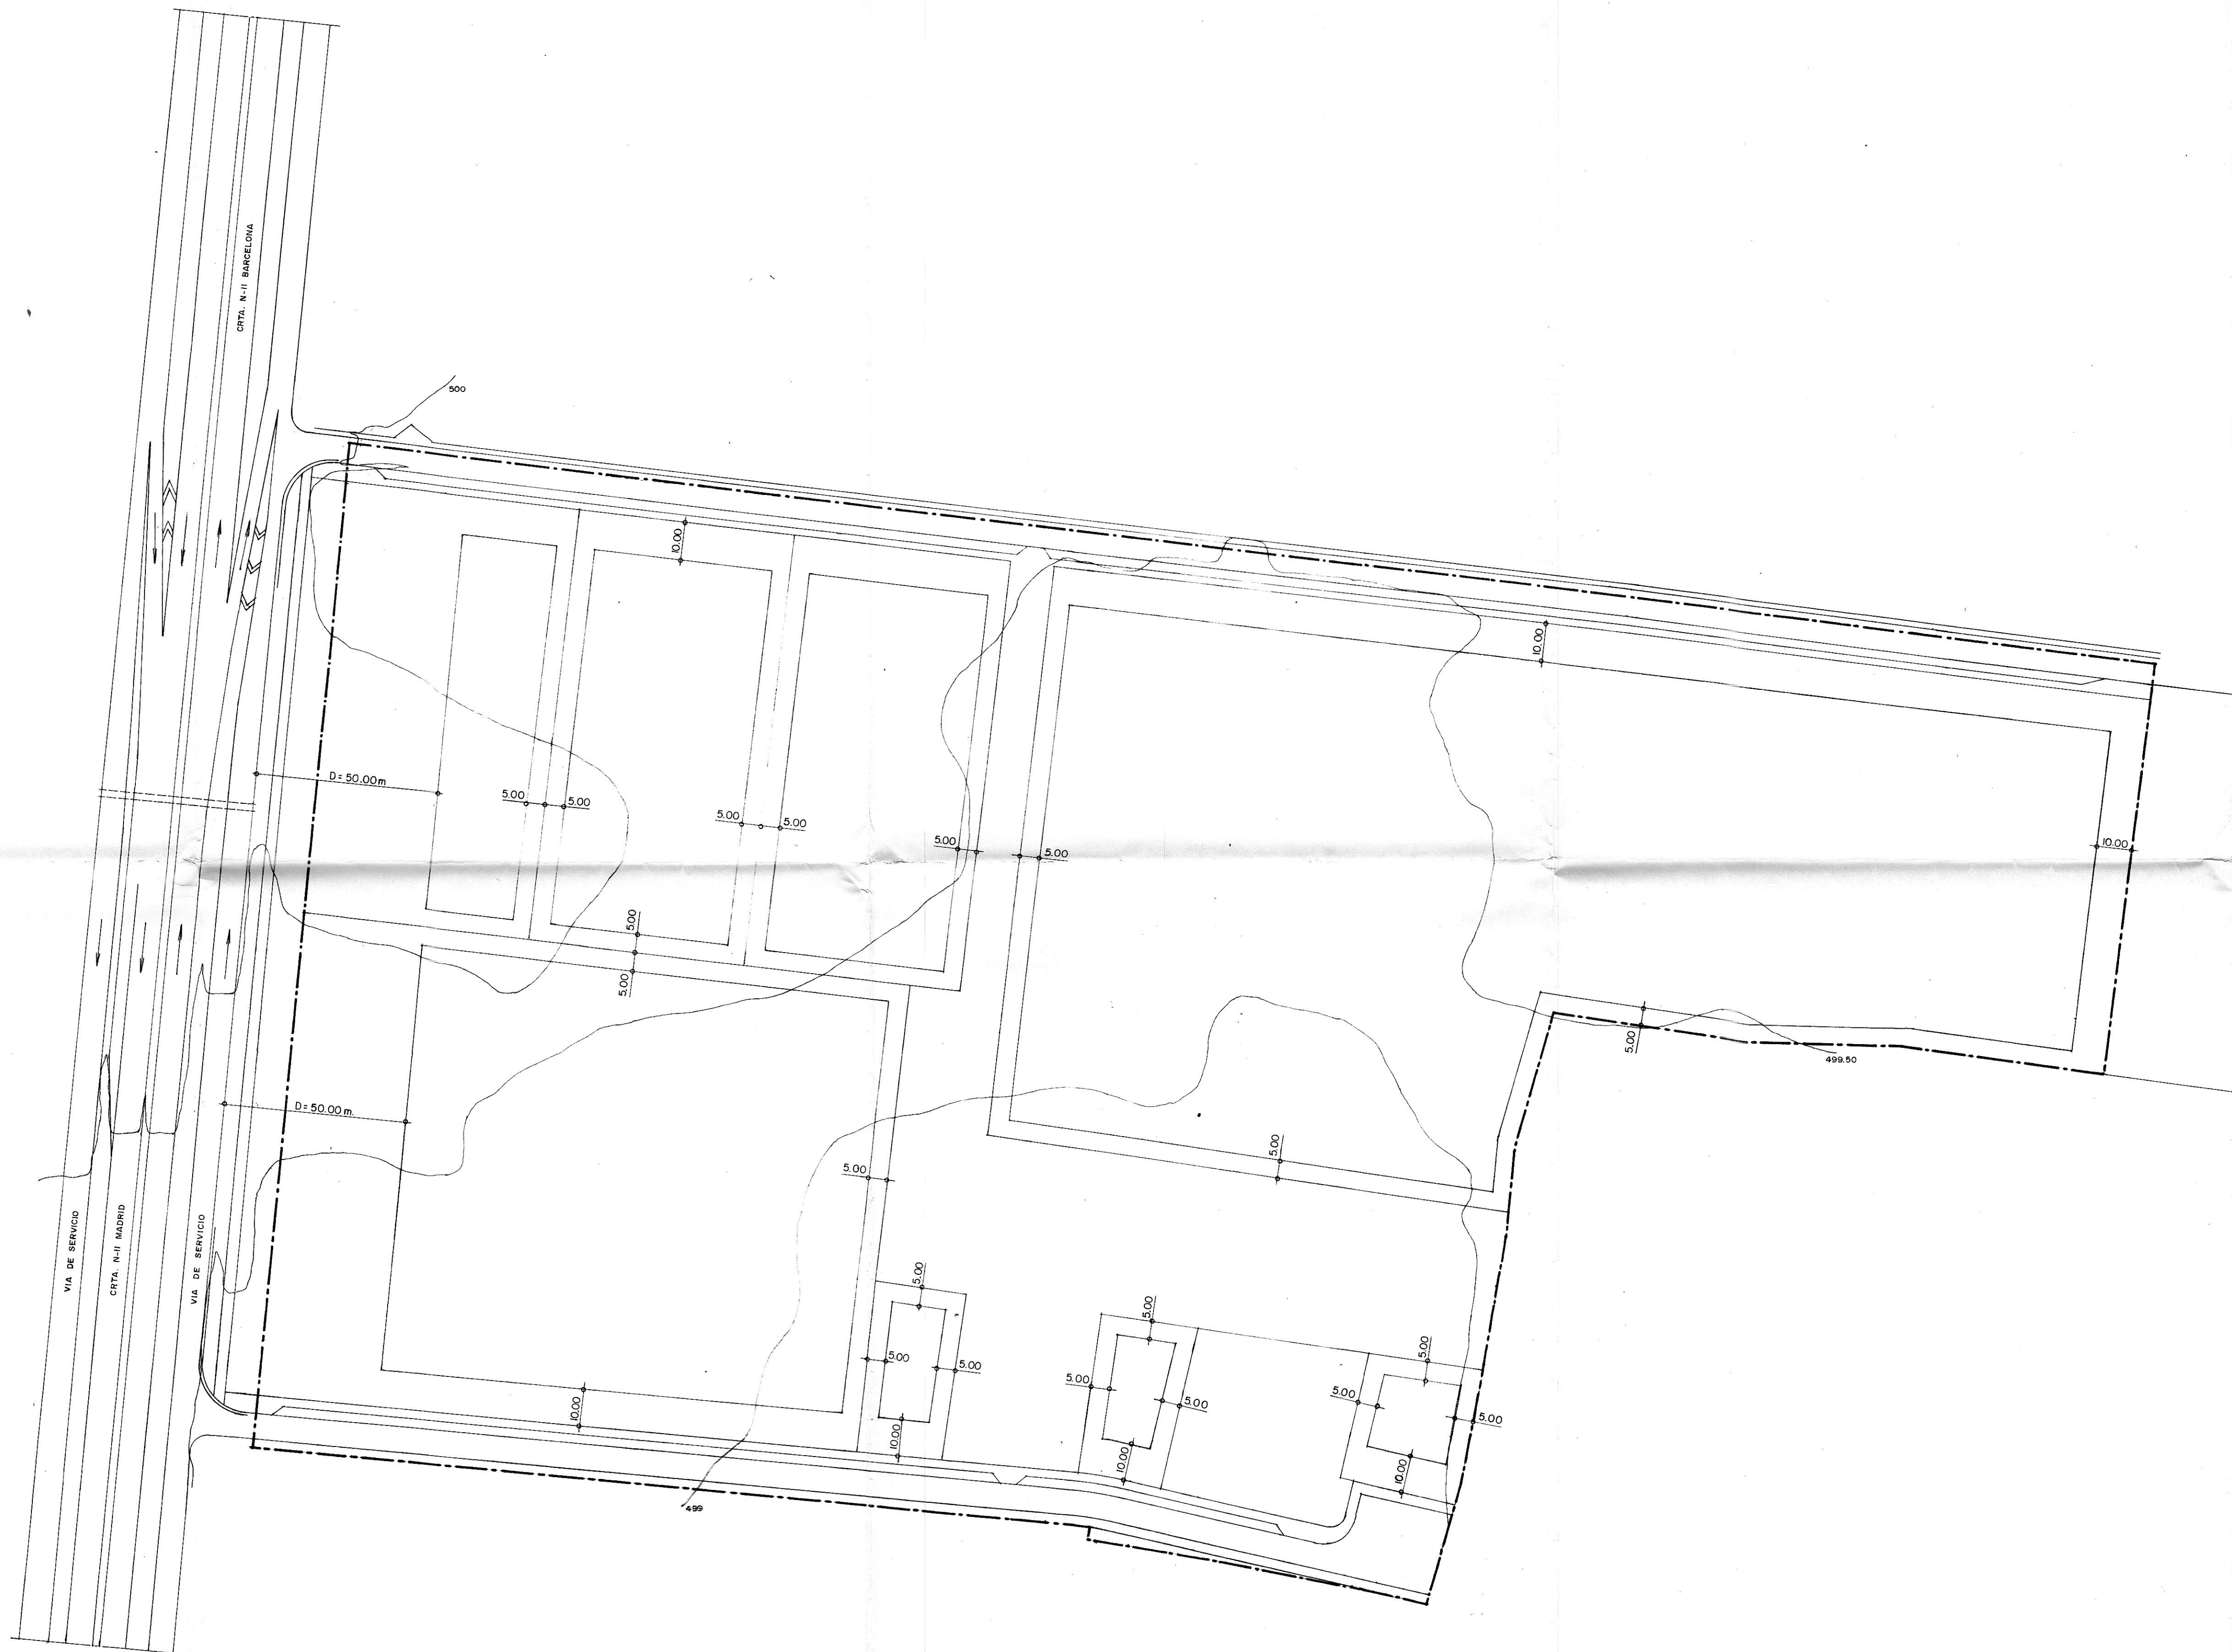

D= 50.00m. RETRANQUEO RESPECTO A RAYA BLANCA VIA DE SERVICIO (ARISTA EXTERIOR DE LA CALZADA)

Excmo. Ayuntamiento de Alcala de Henares
APROBADO INICIALMENTE EN
SESION PLENARIA DE FECHA
25 de Diciembre de 1994
El Secretario General,

Excmo. Ayuntamiento de Alcala de Henares
APROBADO PROVISIONALMENTE EN
SESION PLENARIA DE FECHA
16 de Mayo de 1995
El Secretario General,

Excmo. Ayuntamiento de Alcala de Henares
APROBADO DEFINITIVAMENTE EN
SESION PLENARIA DE FECHA
21 de Noviembre de 1995
El Secretario General,

009075 26 OCT. 94
VISADO



PROYECTO: PLAN PARCIAL SECTOR 116 PGOU ALCALA DE H.		
SITUACION: Ctra. N-II ALCALA DE HENARES P.K.35,00		
EL ARQUITECTO: D. JOSE A. DOMINGUEZ URQUIJO	EL INGENIERO DE C.A.D.: D. LEOPOLDO GOMEZ LAFON	FECHA: JUNIO-1994
LA PROPIEDAD: EQUINOX S.A. COMPAÑIA COCA-COLA DE ESPAÑA S.A.		ESCALA: 1/1000
DENOMINACION: AREAS DE MOVIMIENTO		PLANO N° 0.1.1