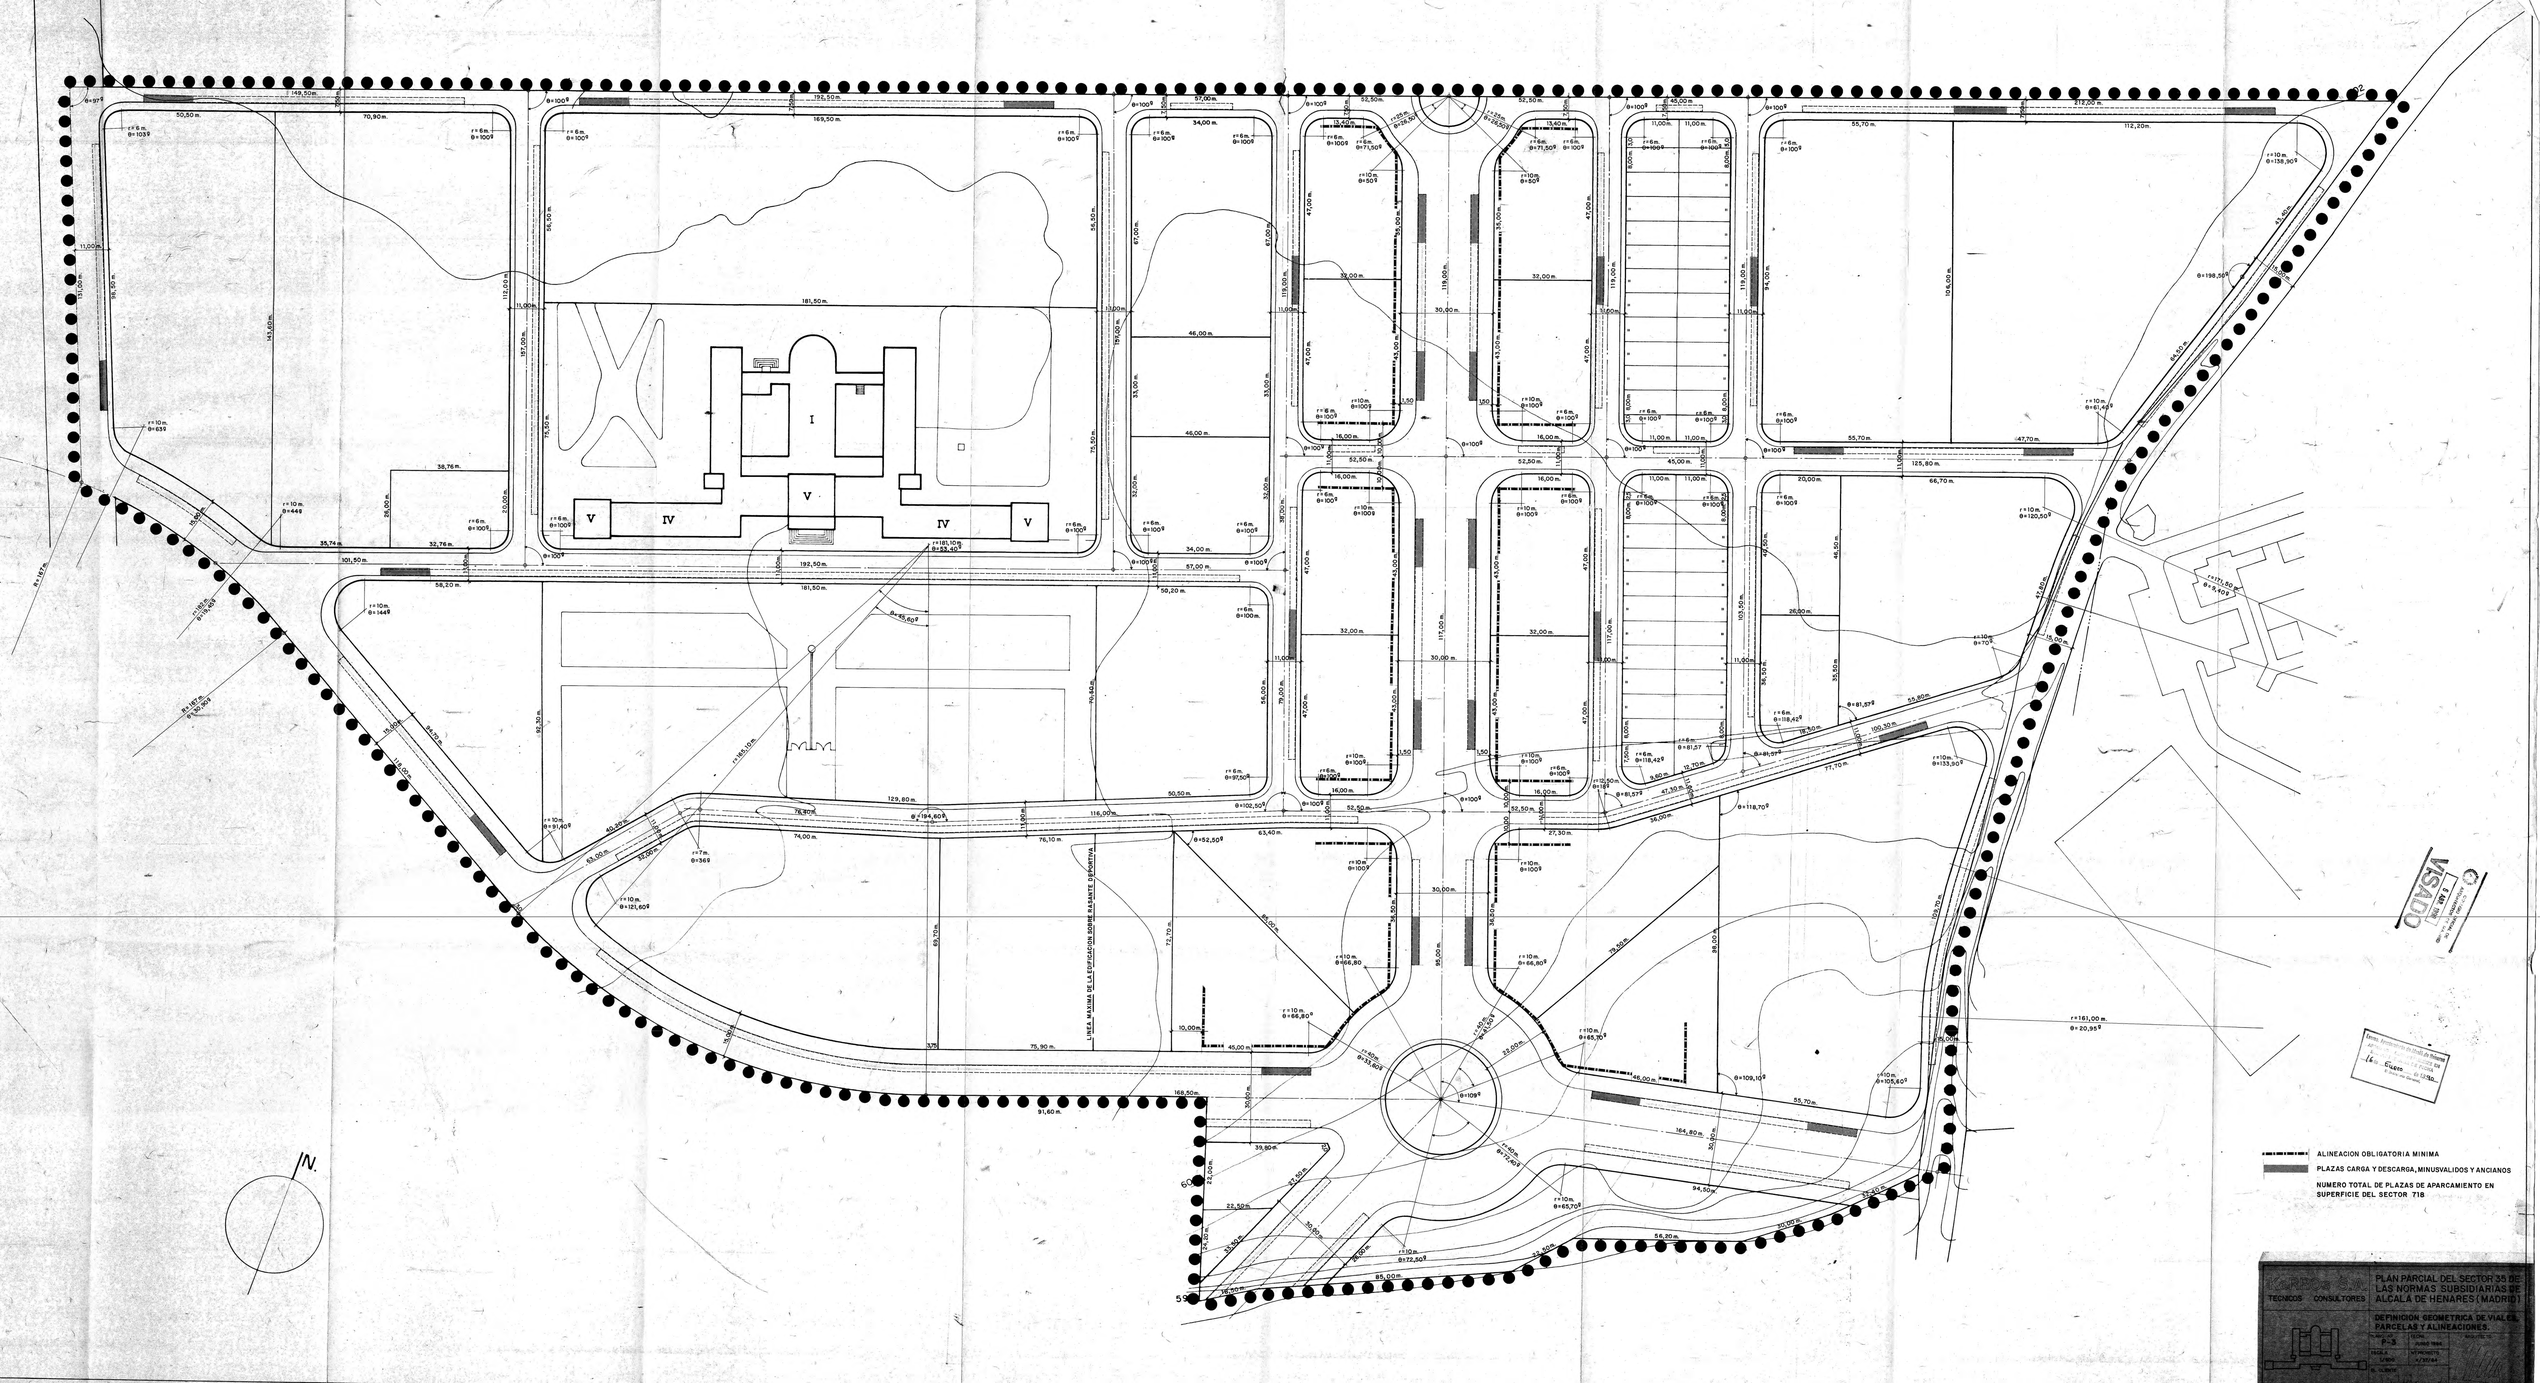
LINEA MAXIMA DE LA EDIFICACION SOBRE RASANTE DEPORTIVA
N.
ALINEACION OBLIGATORIA MINIMA
PLAZAS CARGA Y DESCARGA, MINUSVALIDOS Y ANCIANOS
NUMERO TOTAL DE PLAZAS DE APARCAMIENTO EN SUPERFICIE DEL SECTOR 718
TECNICOS CONSULTORES
PLAN PARCIAL DEL SECTOR 35 DE LAS NORMAS SUBSIDIARIAS DE ALCALA DE HENARES (MADRID)
DEFINICION GEOMETRICA DE VIALES, PARCELAS Y ALINEACIONES.
P-5
1/500
OCTUBRE 1984
1/10/84
1/10/84
COVSA