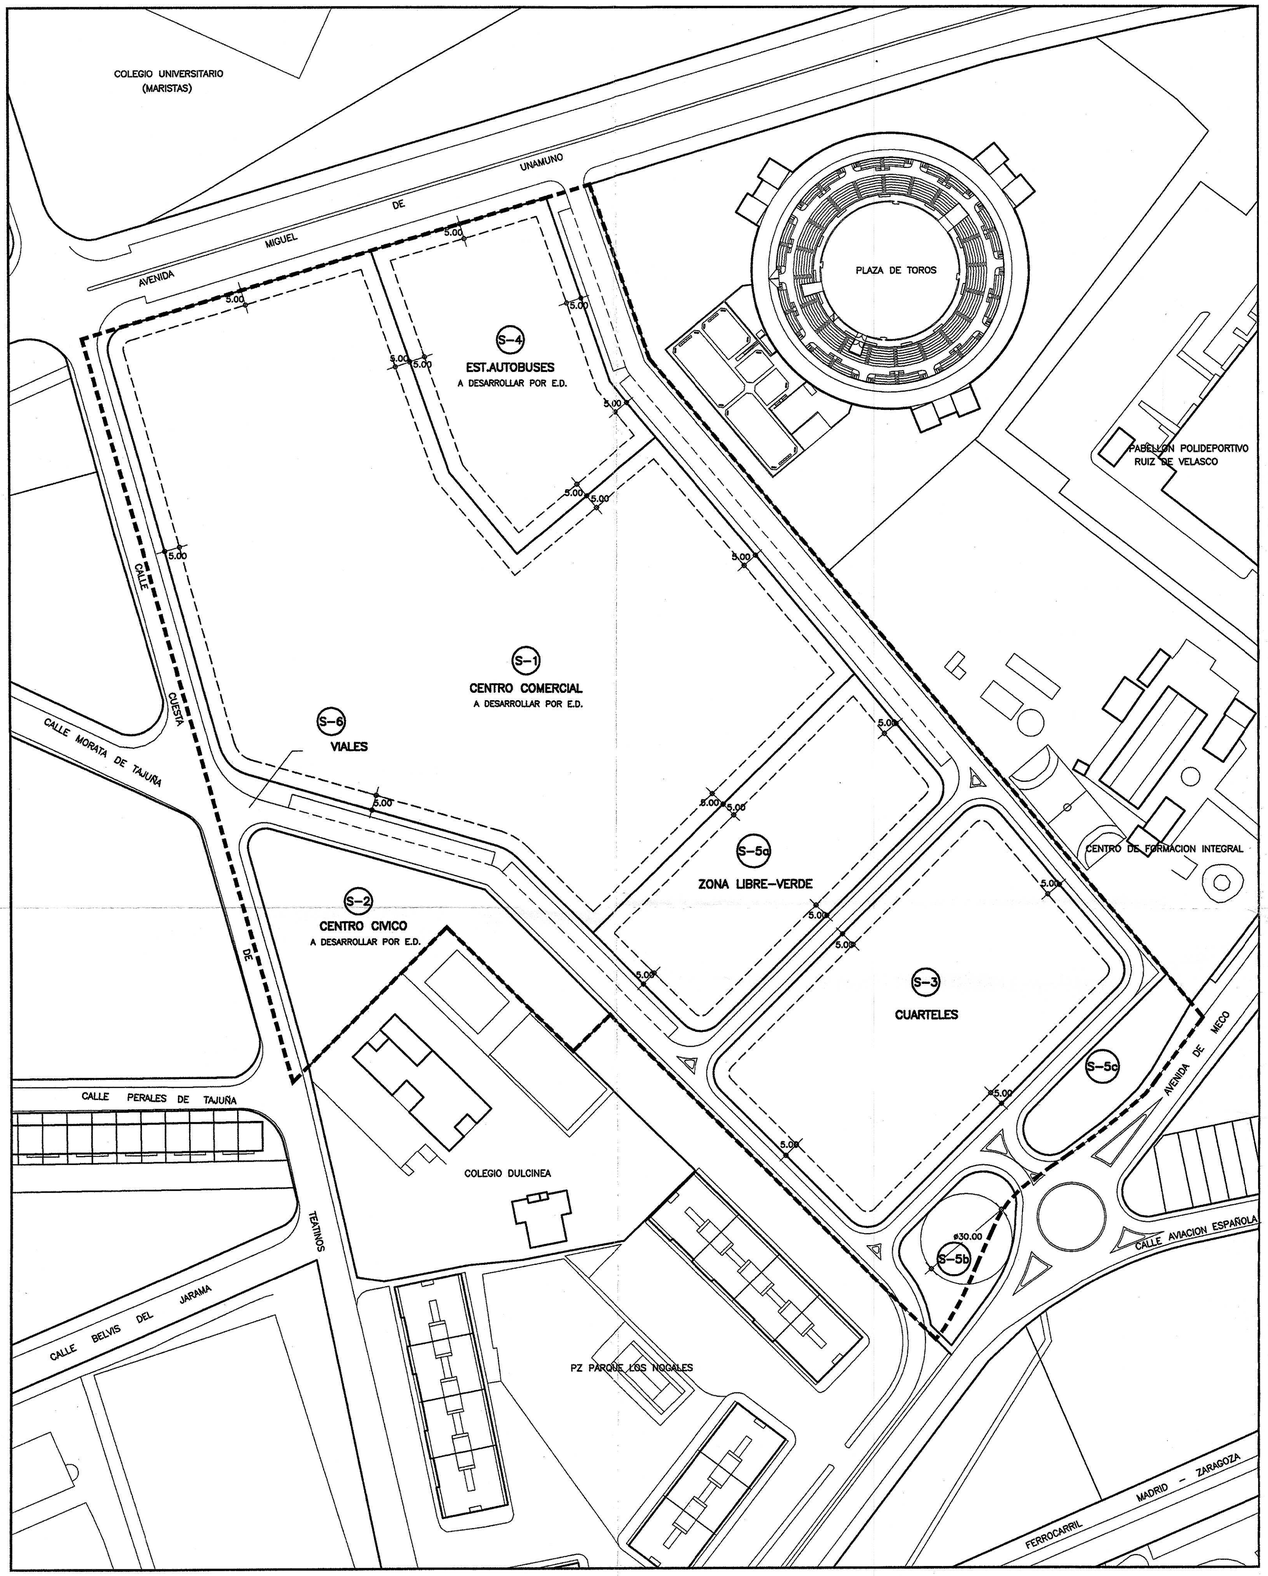

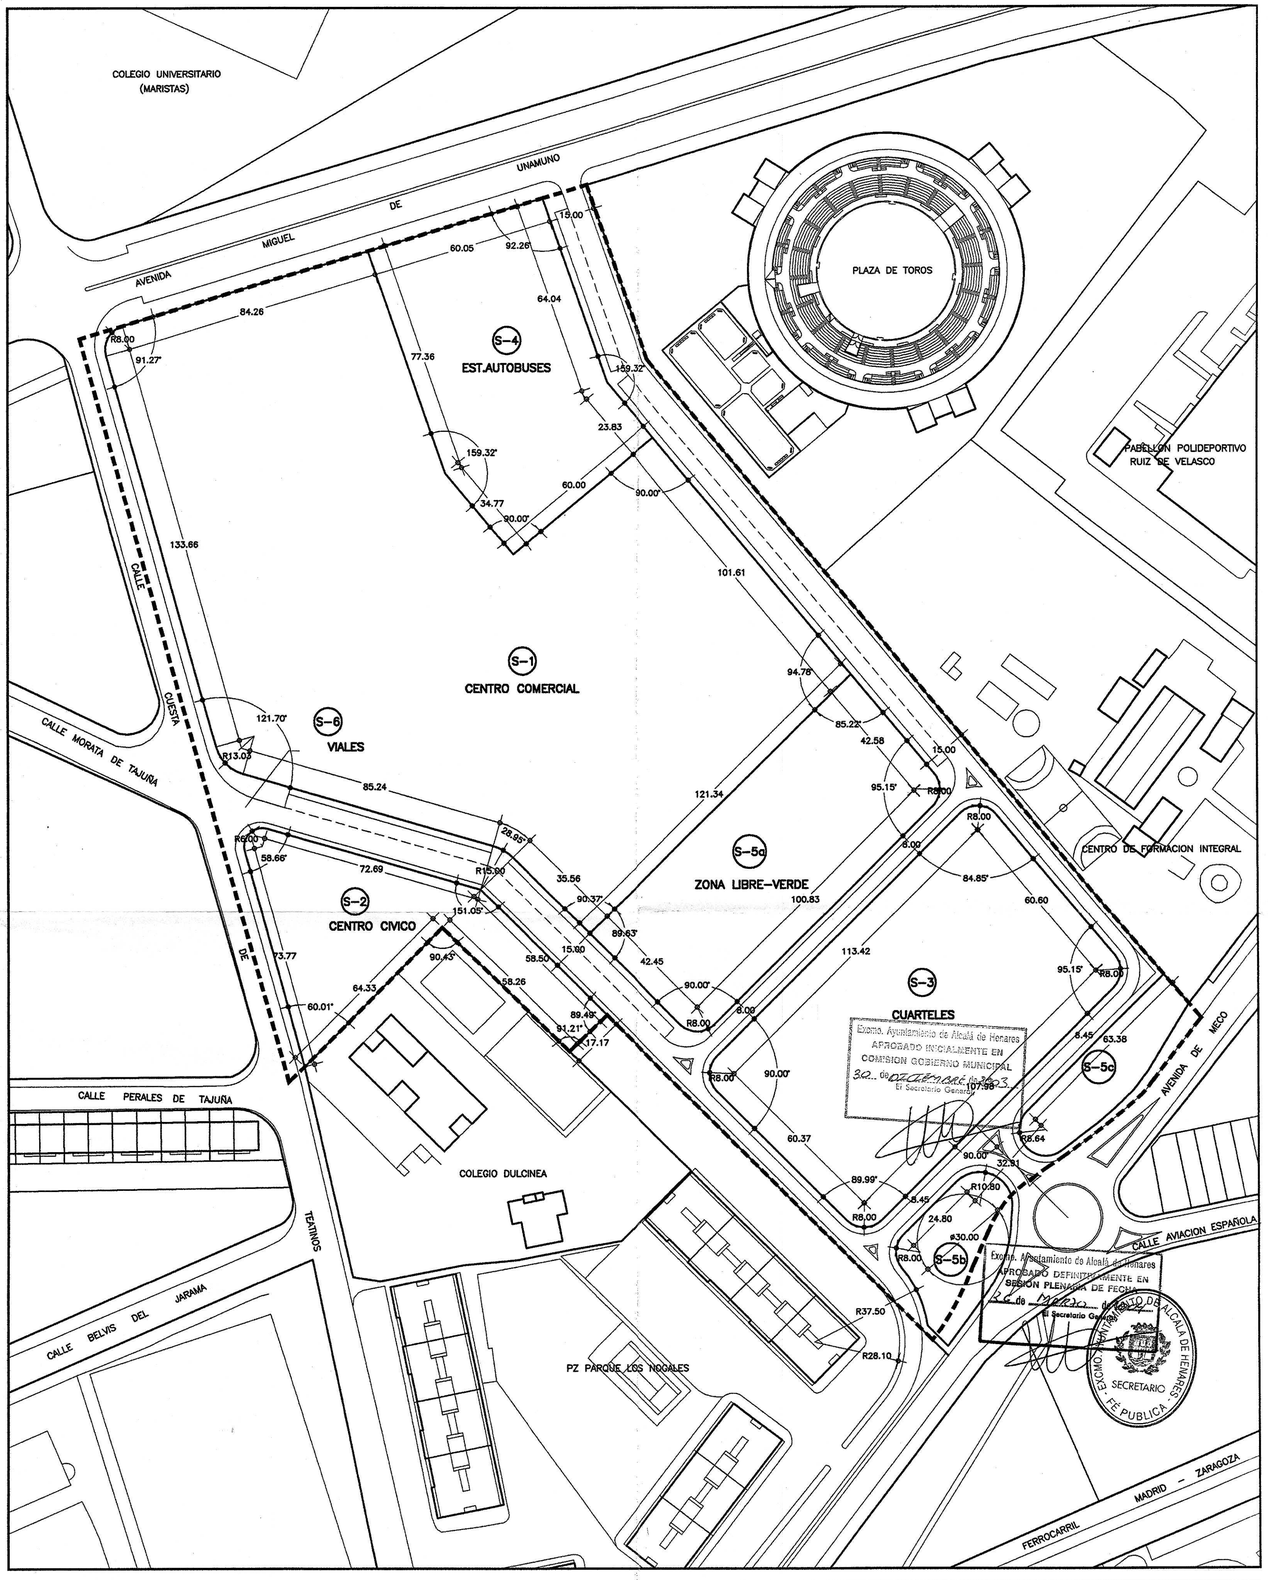

---------- LINEA DE EDIFICACION

AMBITO DE LA ACTUACION Superf. 69.298,35m2

EXCMO. AYUNTAMIENTO DE ALCALA DE HENARES

PLAN PARCIAL DE LA UNIDAD DE ACTUACION nº 24 DEL P.G.O.U.

PLANO DE PLANEAMIENTO

ALINEACIONES

DESARROLLO GEOMETRICO

ESCALA 1/1000

MIGUEL ROSADO GAMIR
Arquitecto Municipal

Realizado OCTUBRE 2003
Modificado ---

Nº de plano **06**